PODÉLNÝ ŘEZ A-A, 1:50

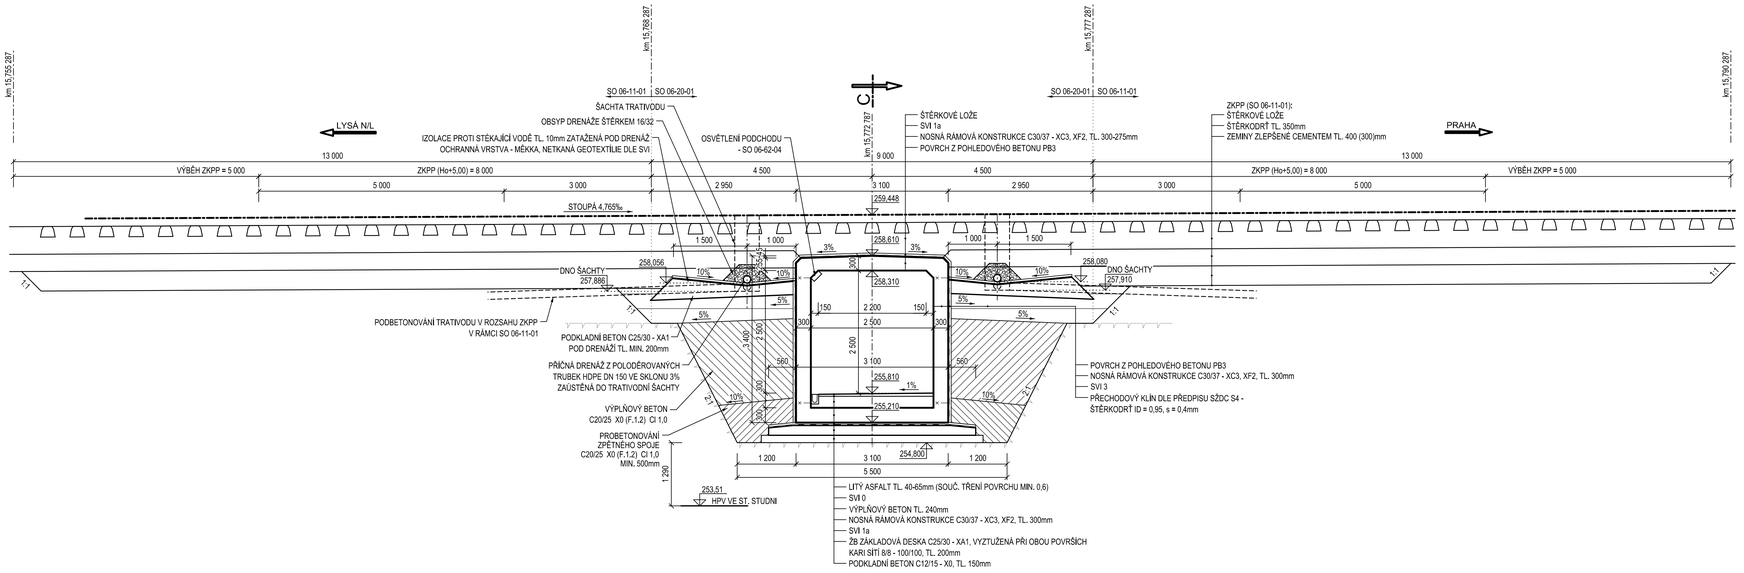

Spolufinancováno Evropskou unií

Nástroj pro propojení Evropy

Projekt „Optimalizace traťového úseku Mstětice (mimo) - Praha-Vysočany (včetně)" je spolufinancovaný EU z programu Nástroj pro propojení Evropy (CEF)

Za tuto publikaci odpovídá pouze její autor. Evropská unie nenese odpovědnost za jakékoli využití informací v ní obsažených.

Číslo změny:	Obsah změny:	Datum změny:
01	**Úpravy v rámci zadávacího řízení na zhotovitele stavby, stav k 06.06.2019**	
02	-	-
03	-	-

Investor:
Správa železniční dopravní cesty, s.o.
Dlážděná 1003/7, 110 00 Praha 1
Stavební správa západ
Sokolovská 278/1955, 190 00 Praha 9

Společníci Společnosti SP + SPEU_Mstětice - Vysočany_P*

Správce:
SUDOP PRAHA a.s.
Olšanská 1a, 130 80 Praha 3
tel.: +420 267 094 111
e-mail: praha@sudop.cz

Vedoucí týmu:
ING, MICHAL MEČL

Asistent vedoucího týmu:
ING, JAN BONEV

Specialista profese:
ING, JÁN KOVÁČ

Středisko:
MOSTÚ

Vedoucí střediska:	Odpovědný projektant SO, IO, PS:	Vypracoval:	Kontroloval:
ING. DANA WANGLER	ING. HANA GROMUSOVÁ	ING. HANA GROMUSOVÁ	ING. JÁN KOVÁČ

Název akce:
OPTIMALIZACE TRAŤOVÉHO ÚSEKU MSTĚTICE (MIMO) - PRAHA-VYSOČANY (VČETNĚ)

Číslo smlouvy: 17 239 201

Projektový stupeň: PROJEKT

Část:
SO-06-20-01 MSTĚTICE - PRAHA HORNÍ POČERNICE, ŽELEZNIČNÍ MOST - PODCHOD PRO CESTUJÍCÍ V KM 15,773

Datum: 11/2018

Číslo části: E.1.4.2

Název přílohy:
PODÉLNÝ ŘEZ

Měřítko: 1:50

Počet formátů: 5xA4

Číslo přílohy: **004**

DOKUMENT LZE UŽÍVAT POUZE VE SMYSLU PŘÍSLUŠNÉ SMLOUVY O DÍLO, ŽÁDNÁ JEHO ČÁST NEMŮŽE BÝT BEZ ZÁKONA K 121/2000 SB. KOPÍROVÁNA NEBO JINÝM ZPŮSOBEM ROZMNOŽOVÁNA BEZ SOUHLASU SUDOP PRAHA a.s.