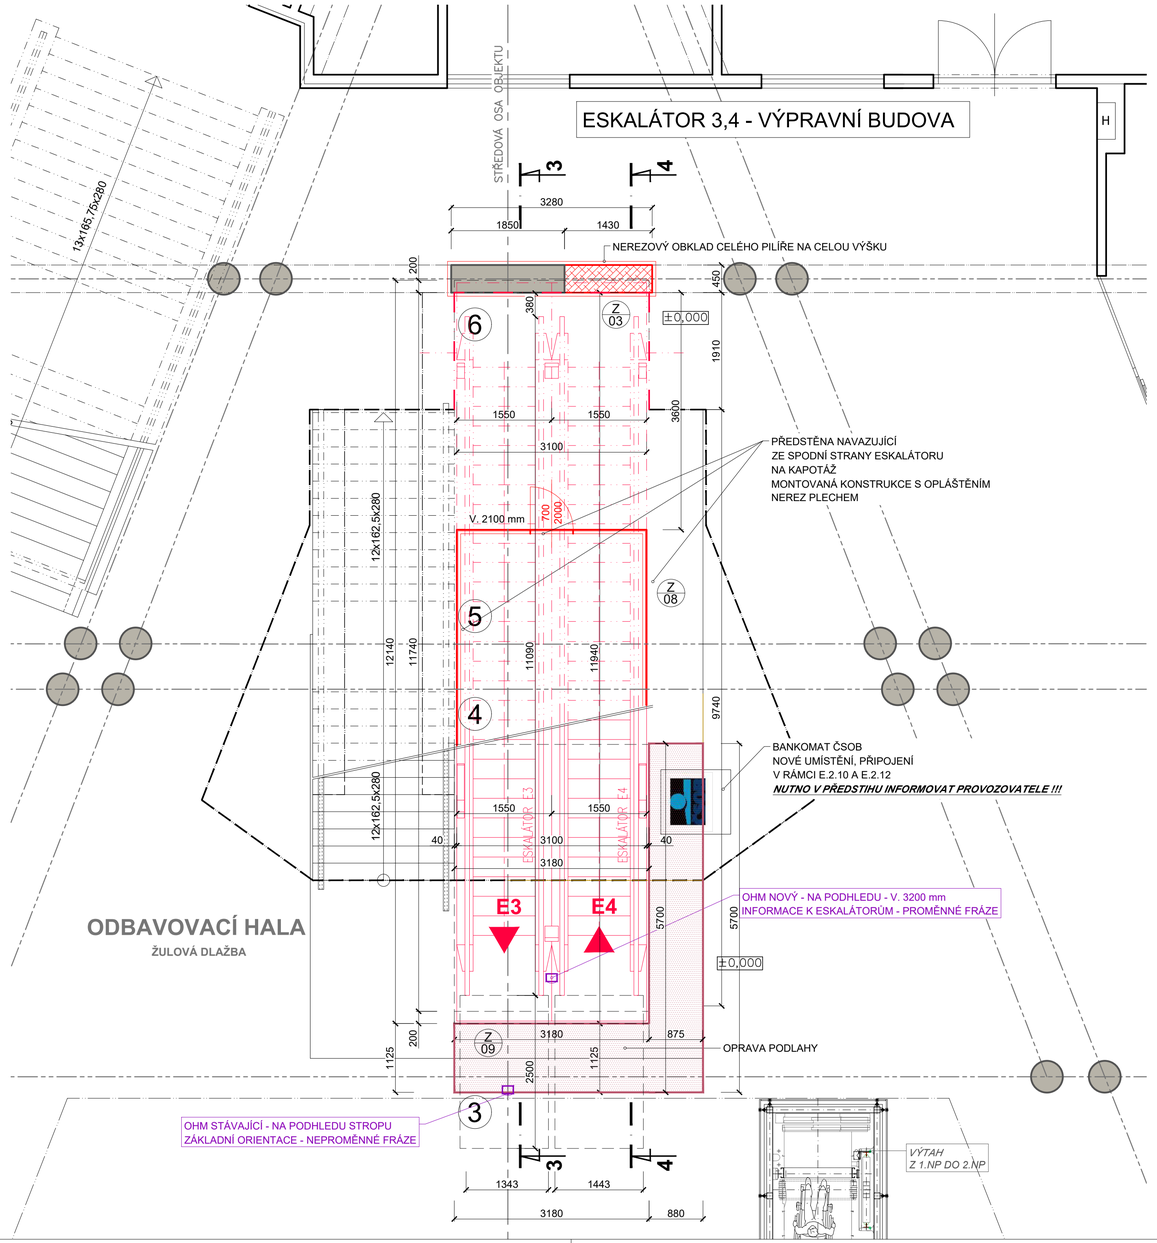

UPOZORNĚNÍ :

- PŘI VYTÝČENÍ ZALOŽENÍ ESKALÁTORŮ A PRO ZHOTOVENÍ NÁSLEDNÉ VÝROBNÍ DOKUMENTACE ZHOTOVITELEM STAVEBNÍCH PRACÍ A TECHNOLOGIE ESKALÁTORU JE NEZBYTNÁ REÁLNÁ PROSTOROVÁ KOORDINACE V JEDNOTLIVÝCH PODLAŽÍCH VÝPRAVNÍ BUDOVY
- PD JE PLATNÁ JAKO CELEK

POZNÁMKA:

- SONDY DO STÁVAJÍCÍCH K-CÍ BYLY PROVEDENY V RÁMCI STAVEBNĚ - TECHNICKÉHO PRŮZKUMU ŽB K-CÍ STROPU V PROSTORU ZAVAZADLOVÉHO TRANZITA - ZPRÁVA 10/2018
- PO ROZEBRÁNÍ DOTČENÝCH ČÁSTÍ A PROMĚŘENÍ VÝŠEK NAVAZUJÍCÍCH K-CÍ BUDE NUTNÉ NÁSLEDNÉ SKLADBY POTVRDIT NEBO UPŘESNIT.
- PŘI REALIZACI JE NUTNÉ ZACHOVÁNÍ ÚROVNĚ ČISTÝCH PODLAH.
- VYPRACOVANÁ PROJEKTOVÁ DOKUMENTACE REFLEKTUJE MNOŽSTVÍ ZNALOSTÍ O STAVBOU DOTČENÝCH ČÁSTÍ OBJEKTU VB - MŮŽE DOJÍT KE ZJIŠTĚNÍ DÍLČÍ ODLIŠNOSTÍ OD SKUTEČNÉHO STAVU !!!
- PŘI ZJIŠTĚNÍ ZMĚN OPROTI PROJEKTOVÉ DOKUMENTACI NUTNO INFORMOVAT ZODPOVĚDNÉHO PROJEKTANTA

LEGENDA HMOT - STÁVAJÍCÍ

- KONSTRUKCE STÁVAJÍCÍ
- ŽB KONSTRUKCE STÁVAJÍCÍ

LEGENDA HMOT - NOVÉ

- NOVÉ KONSTRUKCE - OBECNĚ
- NOVÉ KONSTRUKCE
  BETON C 20-25, KONSTRUKČNĚ VYZTUŽENÉ SVAŘOVANOU SÍTÍ
- NOVÉ KONSTRUKCE
  HUTNĚNÝ - ZPĚTNÝ ZÁSYP
- NOVÉ KONSTRUKCE
  ZDIVO Z CIHEL PLNÝCH CP 15 NA MVC 5 MPa
- NOVÉ KONSTRUKCE
  ZDIVO Z TVÁRNIC YTONG TL. 100 mm NA SYSTÉMOVÝ TMEL
- NOVÉ KONSTRUKCE
  PILÍŘ - POROTHERM 44 P+D (P8) NA SYSTÉMOVOU MALTU
- NOVÉ KONSTRUKCE
  VLOŽENÉ NOSNÉ OCELOVÉ KONSTRUKCE
  - V 1.PP OPATŘENÁ PO OBKLADEM 60 min.
  - V 1.NP a 2.NP OPATŘENÁ PO OBKLADEM 45 min.

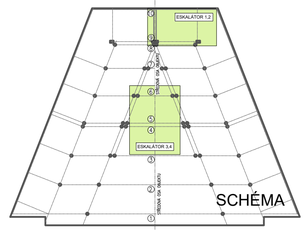

OZNAČENÍ REVIZE	PŘEDMĚT REVIZE	DATUM REVIZE	REVIZI PROVEDL

Souřadný systém : JTSK

Výškový systém : BpV

± 0,000 = PODLAHA VESTIBUL 1.NP - 210,00

Ing. Pavel Krátký - nositel veškerých majetkových autorských práv. Obsah tohoto dokumentu, vyobrazení a návrhy řešení na ních zobrazená požívají jako autorské dílo ochrany dle zákona č. 121/2000 Sb. (autorský zákon). Originál tohoto dokumentu, vyobrazení a návrhy řešení na něm zobrazená (dále jen "autorské dílo") jsou majetkem Ing. Pavel Krátký. Předmětné autorské dílo ani jeho části nesmí být žádným způsobem - v rozporu s ustanoveními autorského zákona a bez udělení licence ze strany nositele majetkových autorských práv či v rozporu s podmínkami takové licence užito ani poskytnuto třetí osobě.

ZODPOVĚDNÝ PROJEKTANT	MANAŽER PROJEKTU: ING. PAVEL KRÁTKÝ	PROJEKTANT: MONIKA HRUBÁ	
	HLAVNÍ INŽENÝR PROJEKTU: ING. PAVEL KRÁTKÝ	VYPRACOVAL: MONIKA HRUBÁ	
	ZODPOVĚDNÝ PROJEKTANT: ING. PAVEL KRÁTKÝ	KONTROLOVAL: ING. PAVEL KRÁTKÝ	

GENERÁLNÍ PROJEKTANT (ZHOTOVITEL)

PROJEKTSTUDIO®
Ing. PAVEL KRÁTKÝ
Opavská 6230/29A, 708 00 Ostrava
tel./fax: 596 911 126
e-mail: kratky@projektstudio.cz
IČ: 47684577
www.PROJEKTSTUDIO.cz

ZPRACOVATEL ČÁSTI PD
Ing. PAVEL KRÁTKÝ
Opavská 6230/29A
708 00, Ostrava - Poruba

STAVEBNÍK (OBJEDNATEL)
Správa železniční dopravní cesty s.o., Dlážděná 1003/7, Praha - Nové Město, 110 00

MÍSTO STAVBY
Nádražní 164/215, Ostrava - Přívoz, 702 00, parc.č. st. 181, k.ú. Přívoz

DATUM: 11. 2018

NÁZEV STAVBY (DÍLO)
"Ostrava hl. n. - modernizace (eskalátory)"

ZAKÁZKA č.: PK 18 19

FORMÁT: 8x A4

ESKALÁTOR 3,4

STUPEŇ PD: **DSP, PDPS**

PARÉ

ČÁST DOKUMENTACE
E.2.1.1 - ARCHITEKTONICKO-STAVEBNÍ ŘEŠENÍ

MĚŘÍTKO: **1:50**

DOKUMENT
PŮDORYS 1.NP - NOVÝ STAV

ČÍSLO DOKUMENTU: **E.2.1.1-112/2**