



LEGENDA HMOT - STÁVAJÍCÍ


- KONSTRUKCE STÁVAJÍCÍ
- ŽB KONSTRUKCE STÁVAJÍCÍ
- BOURANÉ KONSTRUKCE A DEMONTÁŽE
- HUTNĚNÝ NÁSYP (STRUŠKOVÝ, ŠTĚRKOPÍSKOVÝ)
- ROSTLÁ ZEMINA

UPOZORNĚNÍ :

- PŘI VYTÝČENÍ ZALOŽENÍ ESKALÁTORŮ A PRO ZHOTOVENÍ NÁSLEDNÉ VÝROBNÍ DOKUMENTACE ZHOTOVITELEM STAVEBNÍCH PRACÍ A TECHNOLOGIE ESKALÁTORU JE NEZBYTNÁ REÁLNÁ PROSTOROVÁ KOORDINACE V JEDNOTLIVÝCH PODLAŽÍCH VÝPRAVNÍ BUDOVY
- PD JE PLATNÁ JAKO CELEK

POZNÁMKA :

OBEZNĚ PLATÍ, ŽE BOURACÍ PRÁCE BUDOU PROVÁDĚNY DLE ZÁSAD PRO PROVÁDĚNÍ BOURACÍCH PRACÍ, ŠETRNĚ K ZACHOVÁVÁNÝM ČÁSTEM KONSTRUKCÍ A ZA DŮSLEDNÉHO PROVIZORNÍHO ZAJIŠTĚNÍ NAVAŽUJÍCÍCH A PŘITĚŽUJÍCÍCH KONSTRUKCÍ !!!
TECHNOLOGICKÝ POSTUP PRACÍ VČETNĚ PROVIZORNÍHO ZAJIŠŤOVÁNÍ JE PŘEDMĚTEM TECHNOLOGICKÉ DOKUMENTACE ZHOTOVITELE STAVBY.

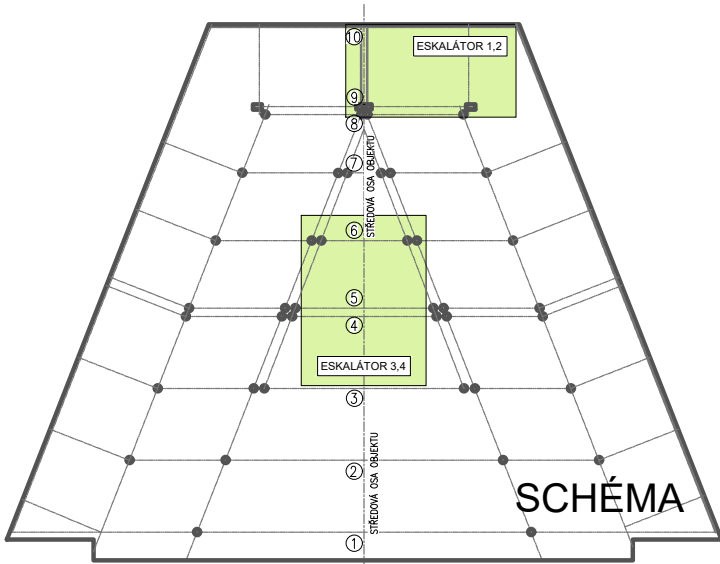

OZNAČENÍ REVIZE	PŘEDMĚT REVIZE	DATUM REVIZE	REVIZI PROVEDL
-----------------	----------------	--------------	----------------

Souřadný systém : JTSK

Výškový systém : BpV

± 0,000 = PODLAHA VESTIBUL 1.NP - 210,00

ZODPOVĚDNÝ PROJEKTANT	MANAŽER PROJEKTU	PROJEKTANT
	ING. PAVEL KRÁTKÝ	MONIKA HRUBÁ
	HLAVNÍ INŽENÝR PROJEKTU	VYPRACOVAL
	ING. PAVEL KRÁTKÝ	MONIKA HRUBÁ
ZODPOVĚDNÝ PROJEKTANT	KONTROLOVAL	
	ING. PAVEL KRÁTKÝ	

STAVEBNÍK (OBJEDNATEL)
Správa železniční dopravní cesty s.o., Dílžďená 1003/7, Praha - Nové Město, 110 00
MÍSTO STAVBY
Nádražní 164/215, Ostrava - Přívov, 702 00, parc.č. st. 181, k.ú. Přívov
NÁZEV STAVBY (DÍLO)

"Ostrava hl. n. - modernizace (eskalátory)"

ESKALÁTOR 3,4

ČÁST DOKUMENTACE
E.2.1.1 - ARCHITEKTONICKO-STAVEBNÍ ŘEŠENÍ

DOKUMENT
ZÁKLADY - STÁVAJÍCÍ STAV A BOURÁNÍ

GENERÁLNÍ PROJEKTANT (ZHOTOVITEL)

PROJEKTSTUDIO
Ing. PAVEL KRÁTKÝ
Opavská 6230/29A, 708 00 Ostrava
tel./fax: 596 911 126
e-mail: kratky@projektstudio.cz
IČ: 47684577
www . PROJEKTSTUDIO . cz

ZPRACOVATEL ČÁSTI PD
Ing. PAVEL KRÁTKÝ
Opavská 6230/29A
708 00, Ostrava - Poruba

DATUM 11. 2018
ZAKÁZKA č. PK 18 19
FORMÁT 4x A4

STUPEŇ PD

DSP, PDPS

MĚŘÍTKO

1:50

ČÍSLO DOKUMENTU

E.2.1.1-101/2