




PŮDORYS 1.NP

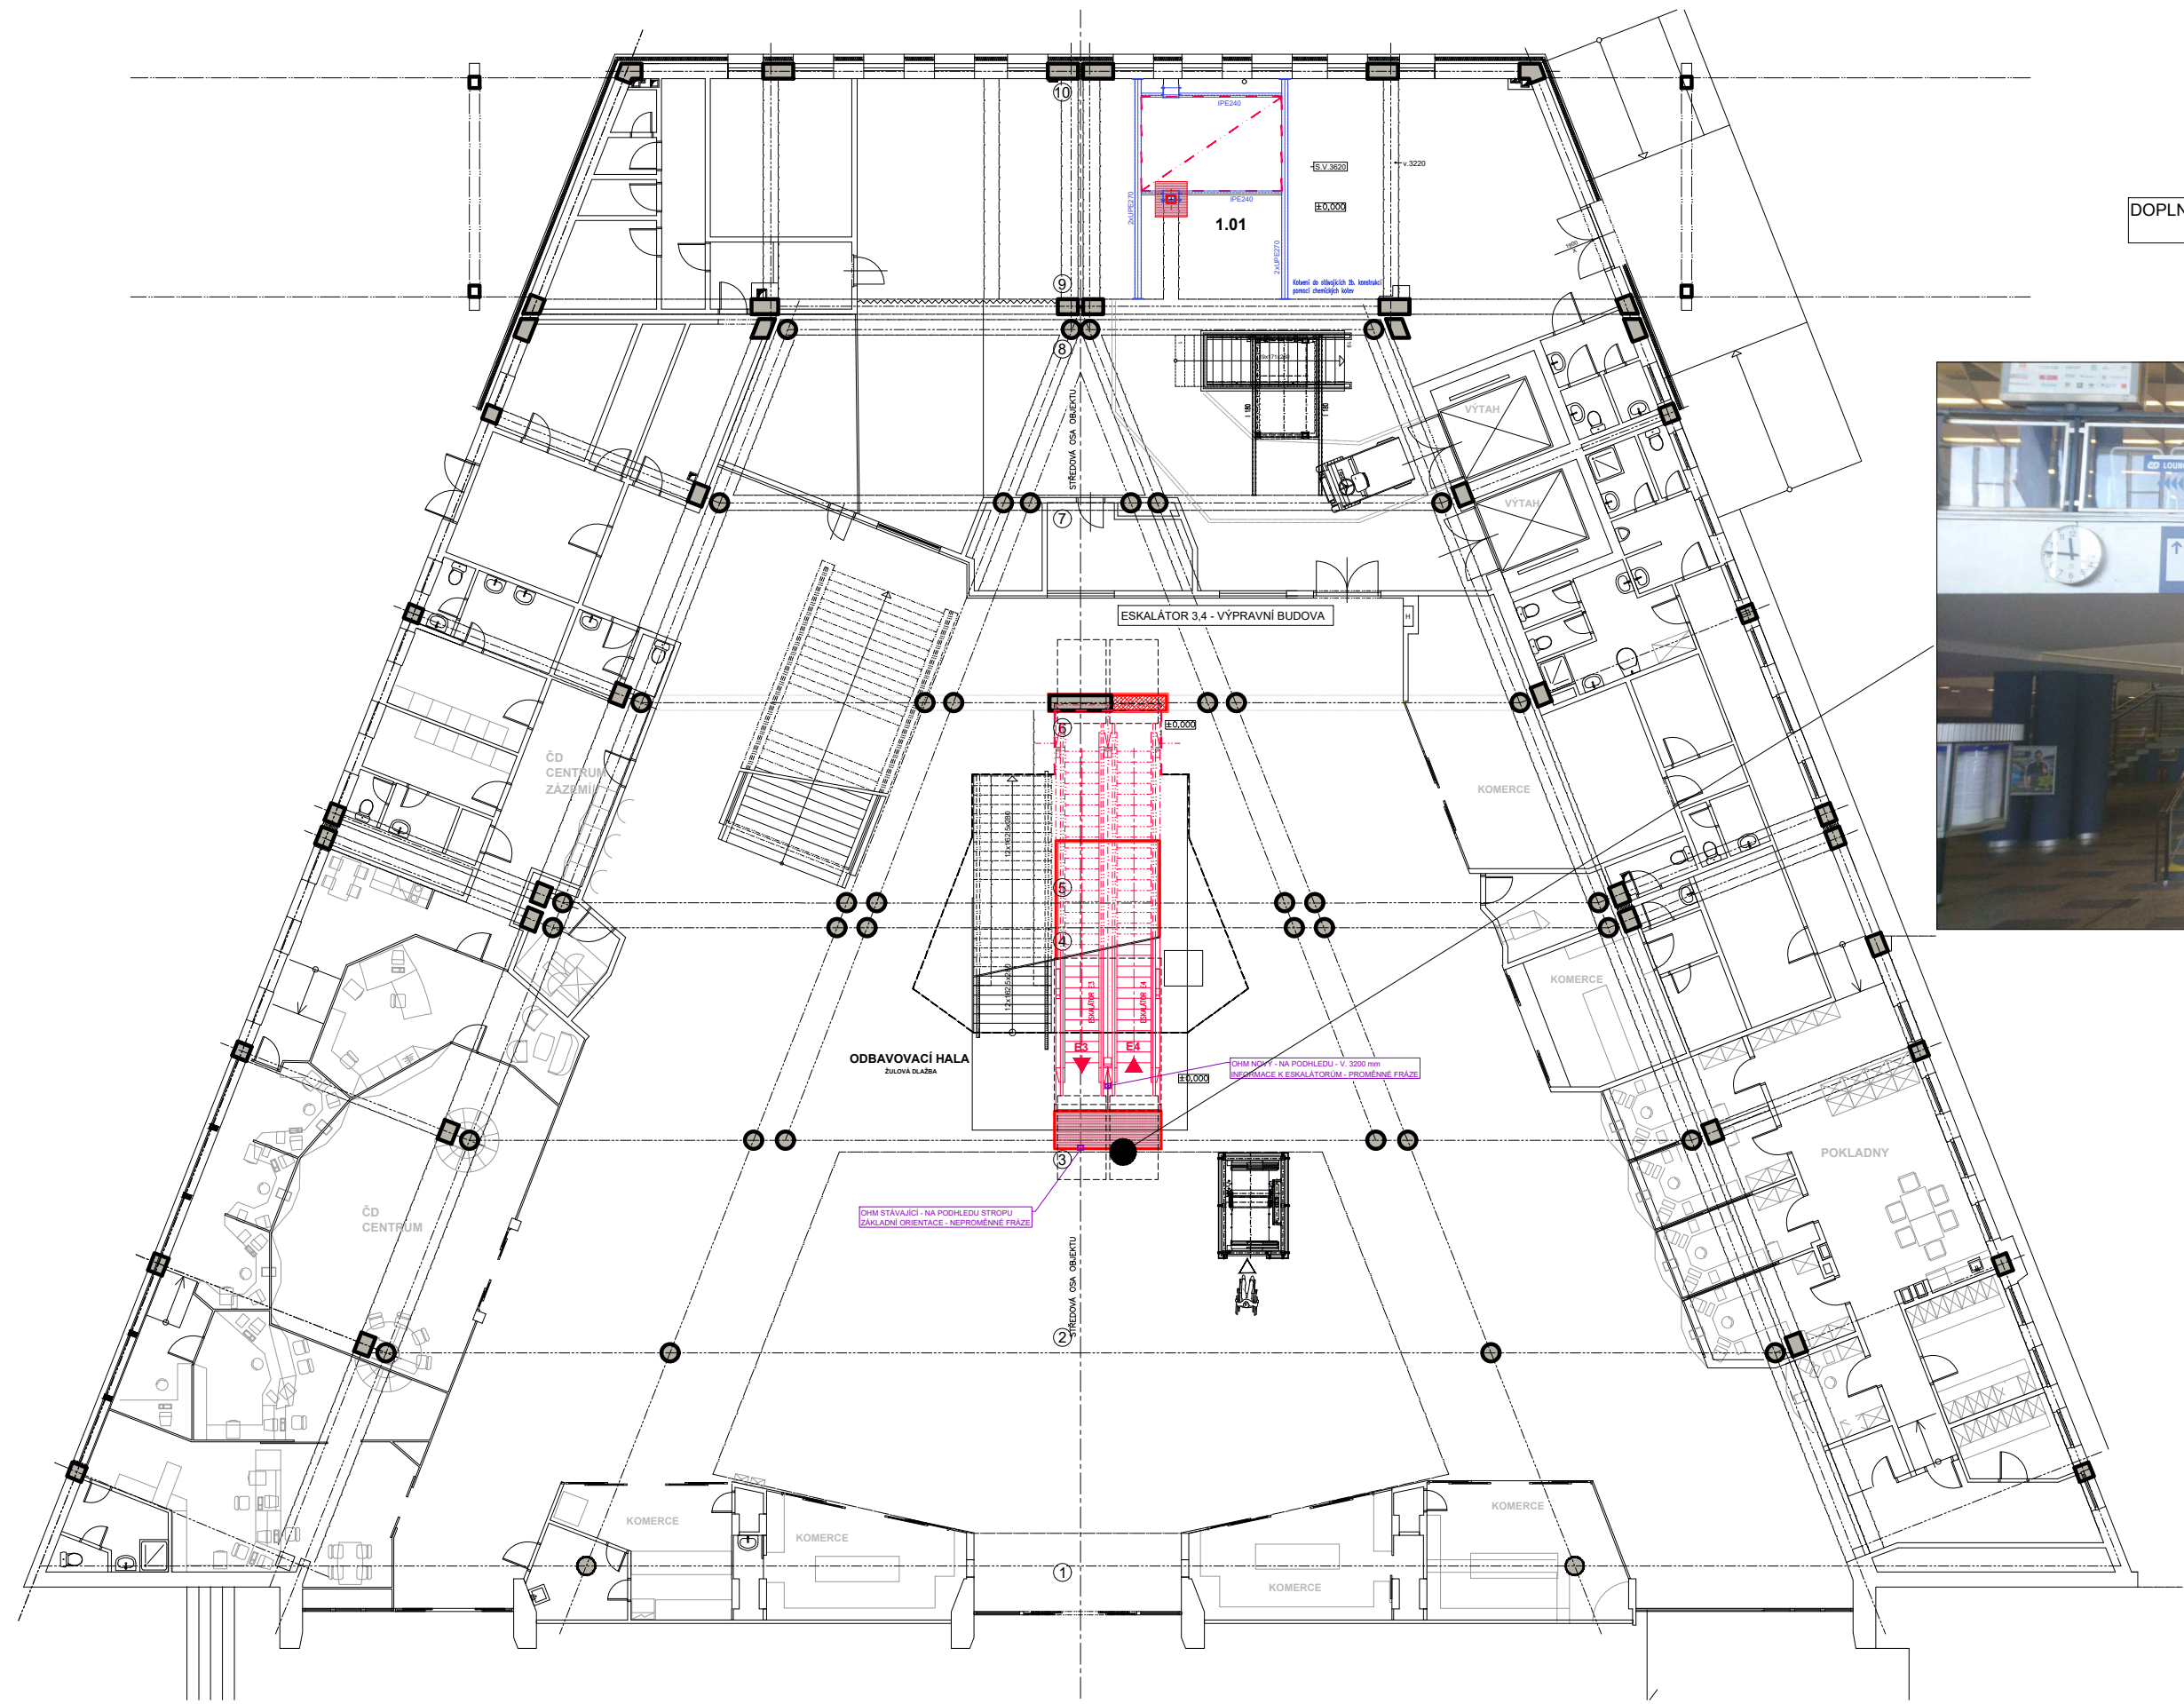

PŮDORYS 3.NP

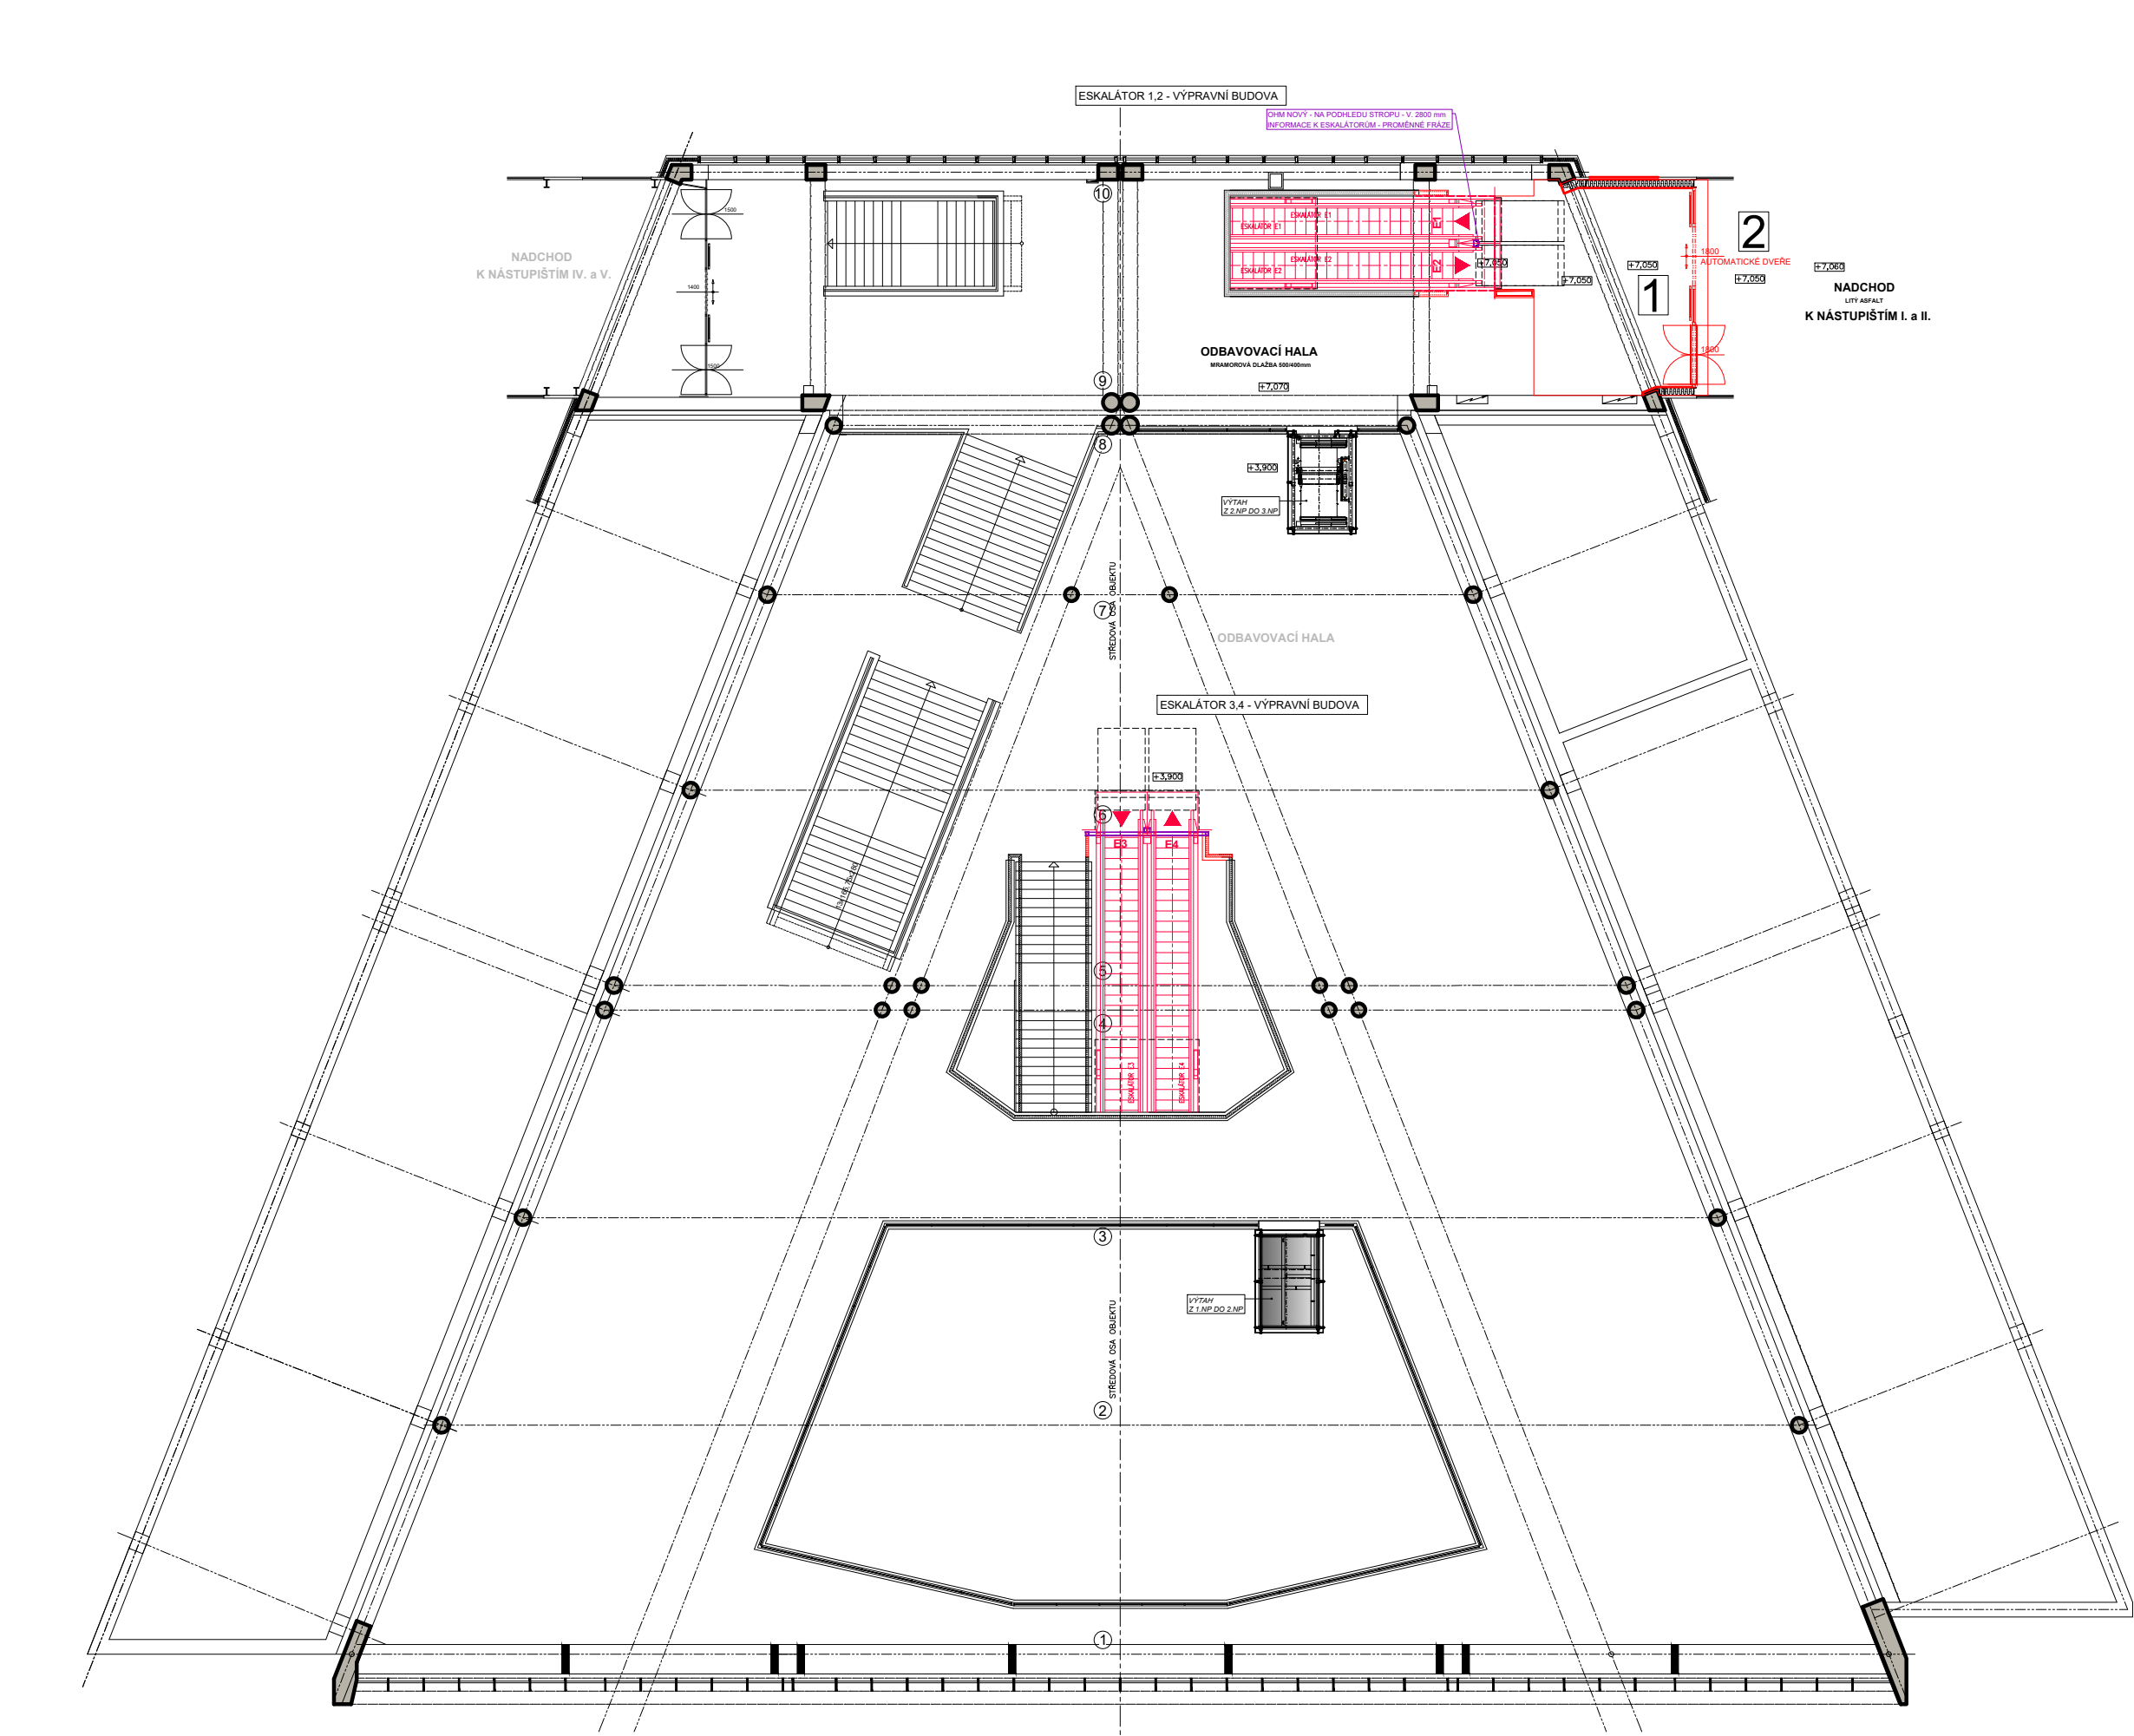


PŮDORYS 2.NP

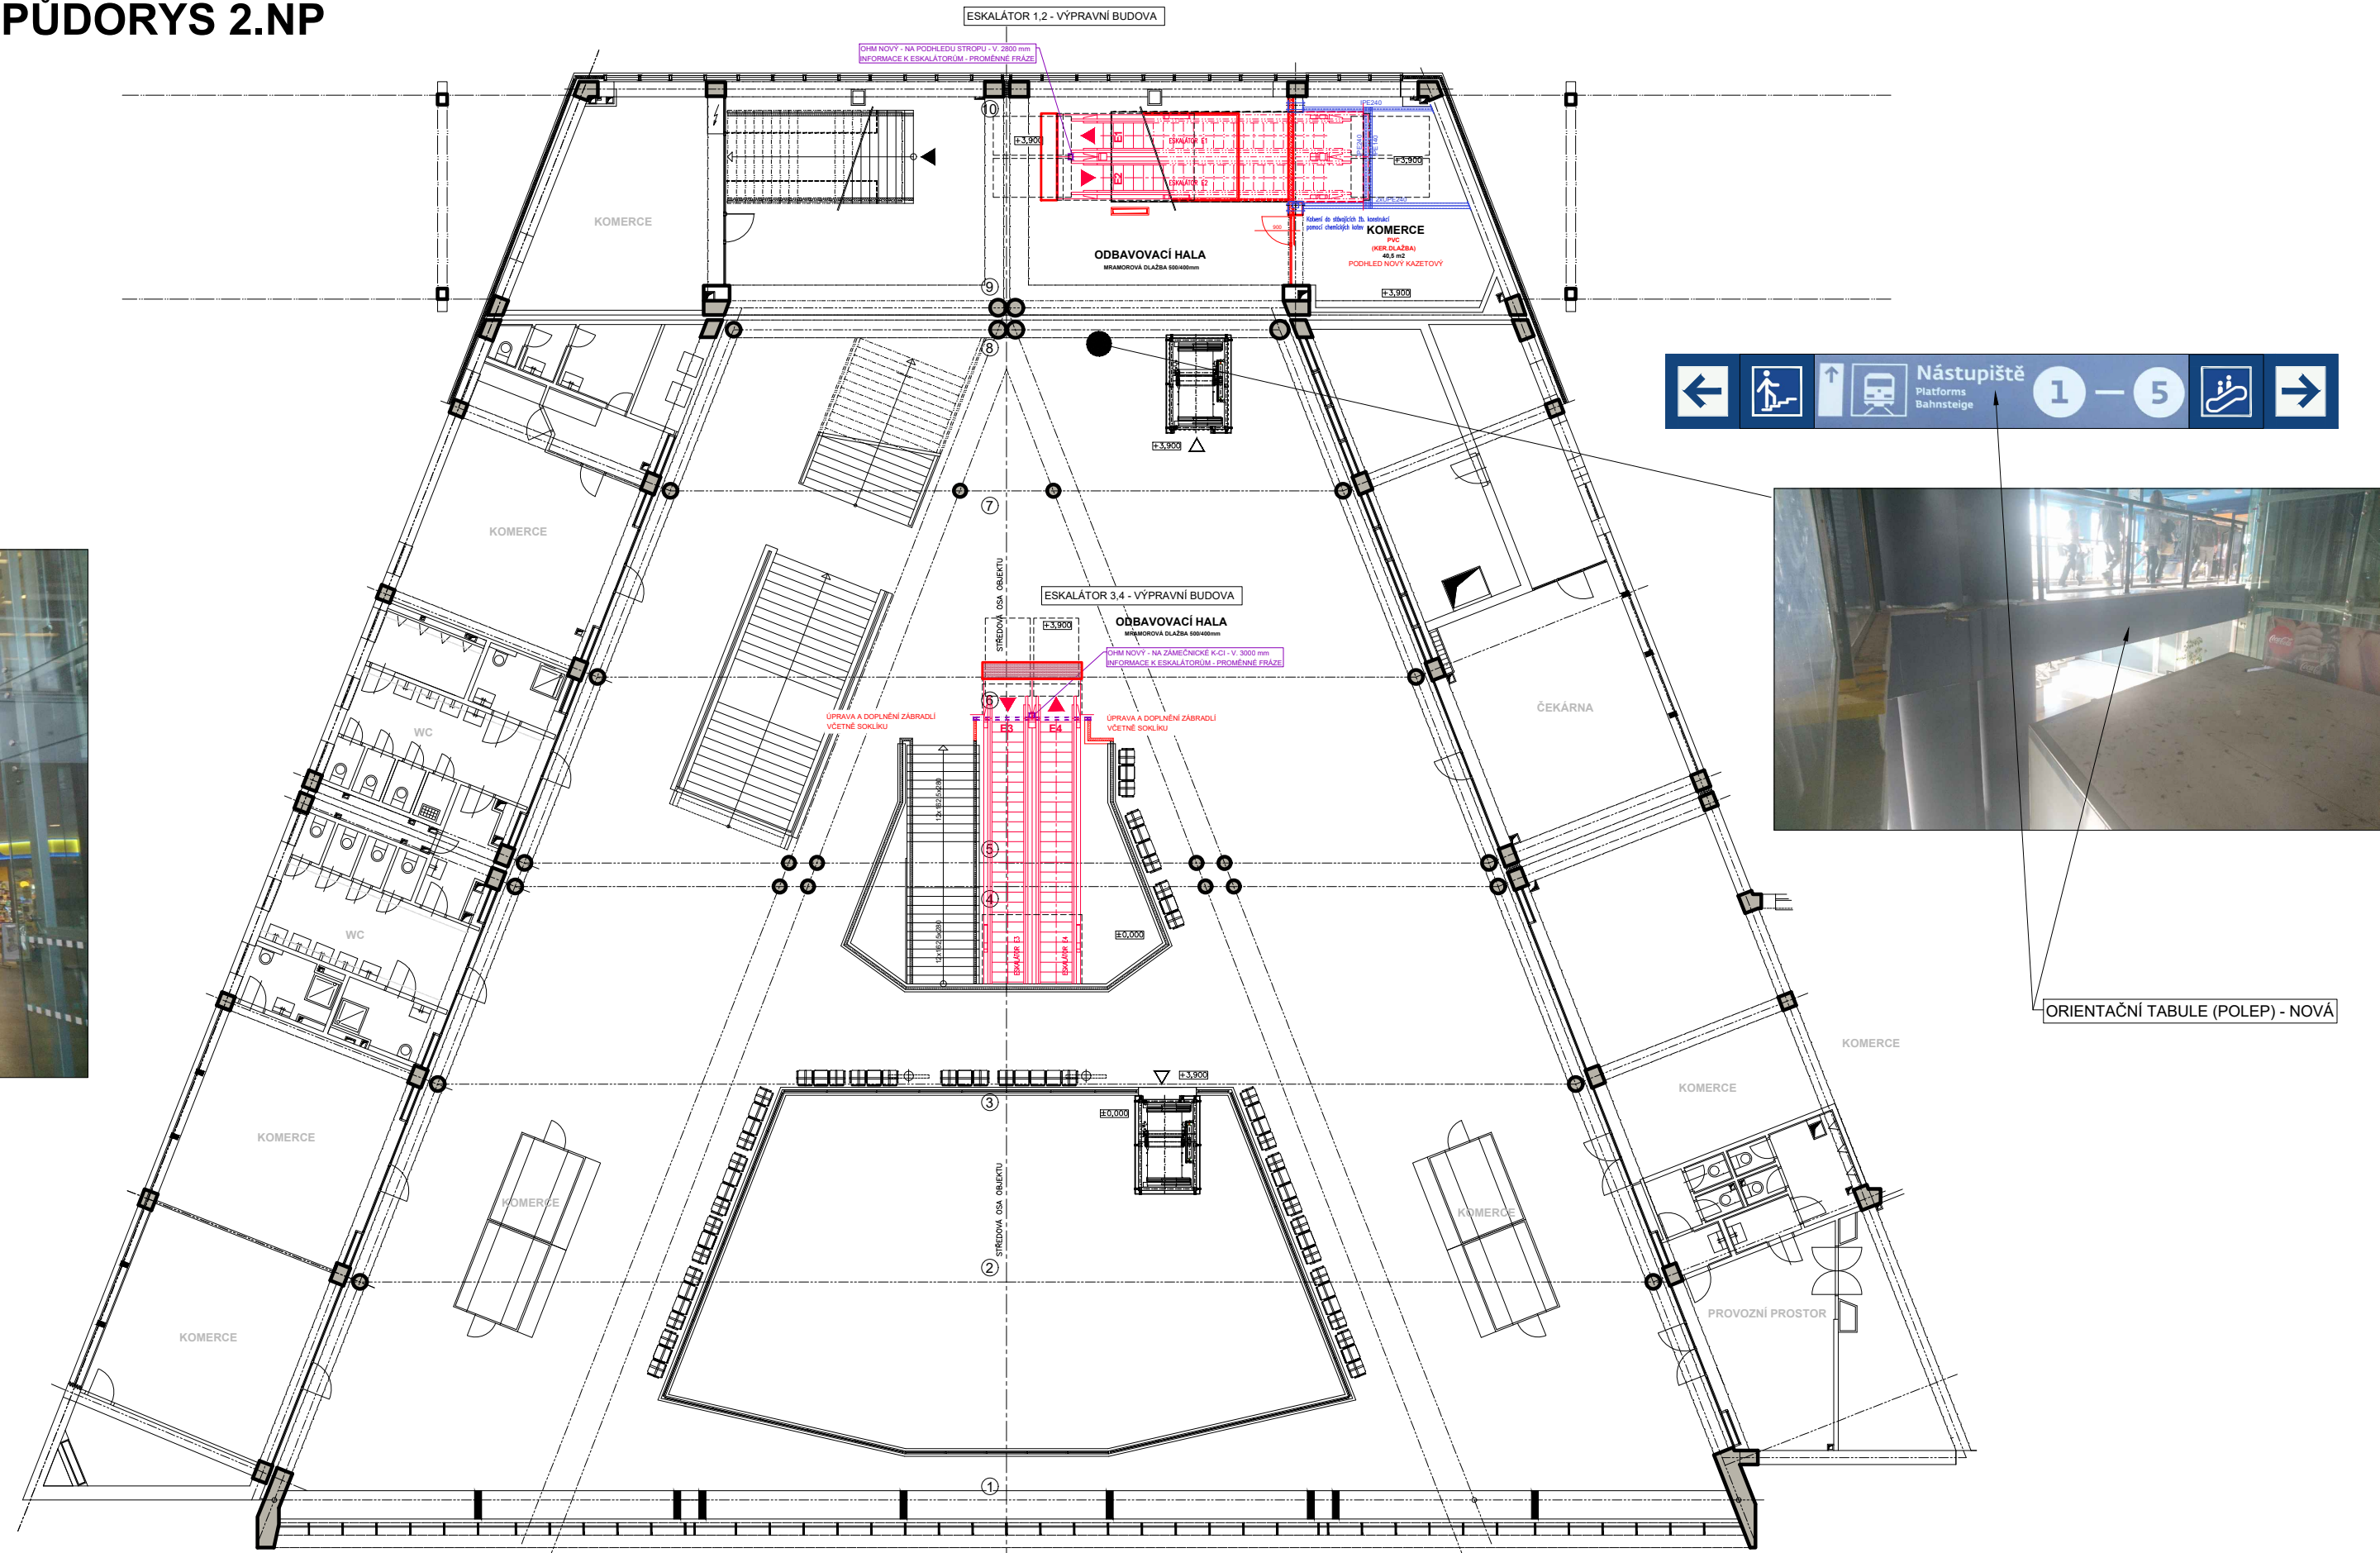

1 VE SMĚRU Z VÝPRVNÍ BUDOVY NA NÁSTUPIŠTĚ 1. A 2.




ORIENTAČNÍ TABULE - NOVÁ
DLE STÁVAJÍCÍ + DOPLNĚNÍ PIKTOGRAMU
"20 - Osoba se sníženou schopností orientace a pohybu"

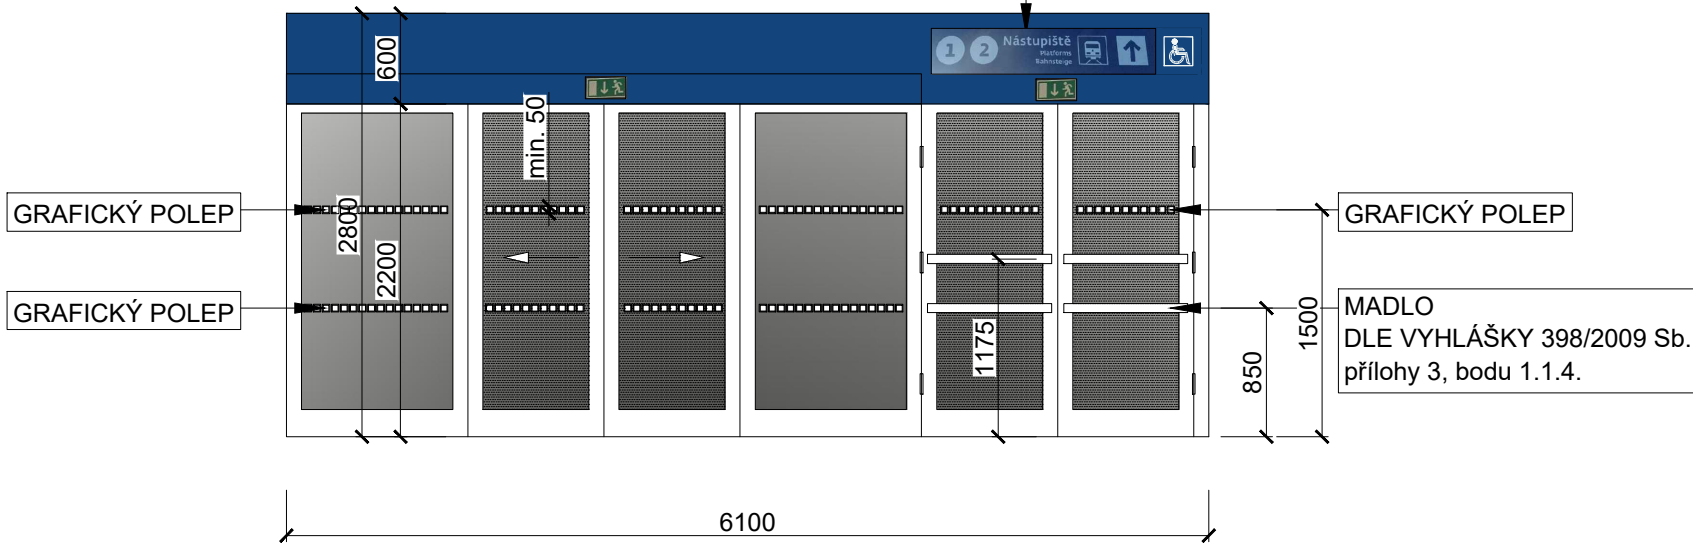

2 VE SMĚRU OD NÁSTUPIŠTĚ 1. A 2. Z NADCHODU DO VÝPRVNÍ BUDOVY

ORIENTAČNÍ TABULE - NOVÁ
DLE STÁVAJÍCÍ + DOPLNĚNÍ
NOVÝM PIKTOGRAMEM - "35 Schody dolů"

ORIENTAČNÍ TABULE - NOVÁ
DLE STÁVAJÍCÍ + DOPLNĚNÍ
NOVÝM PIKTOGRAMEM - "36 Eskalátor"

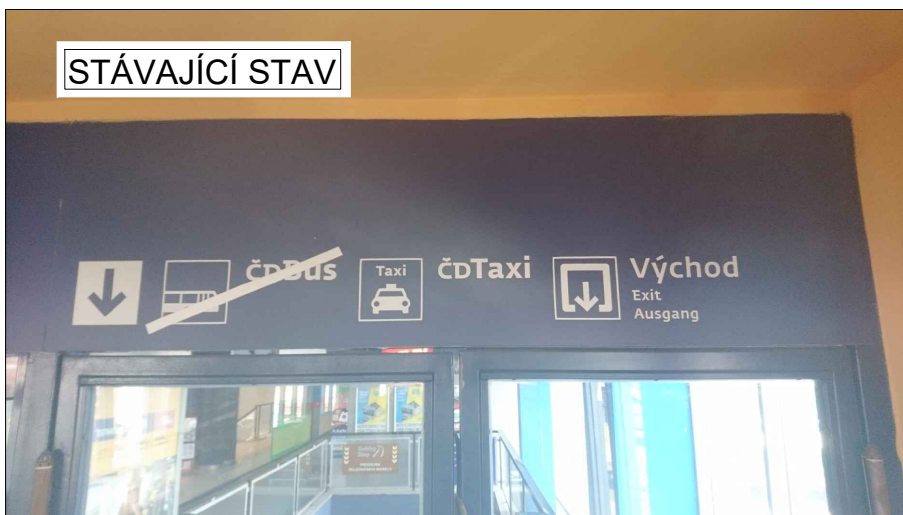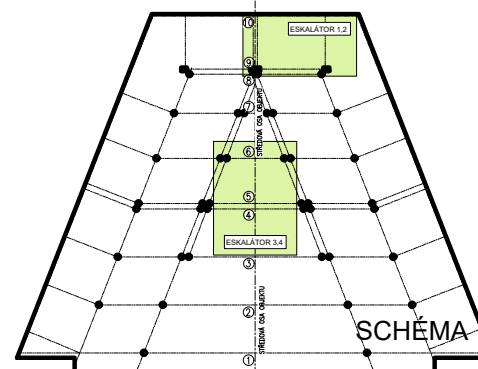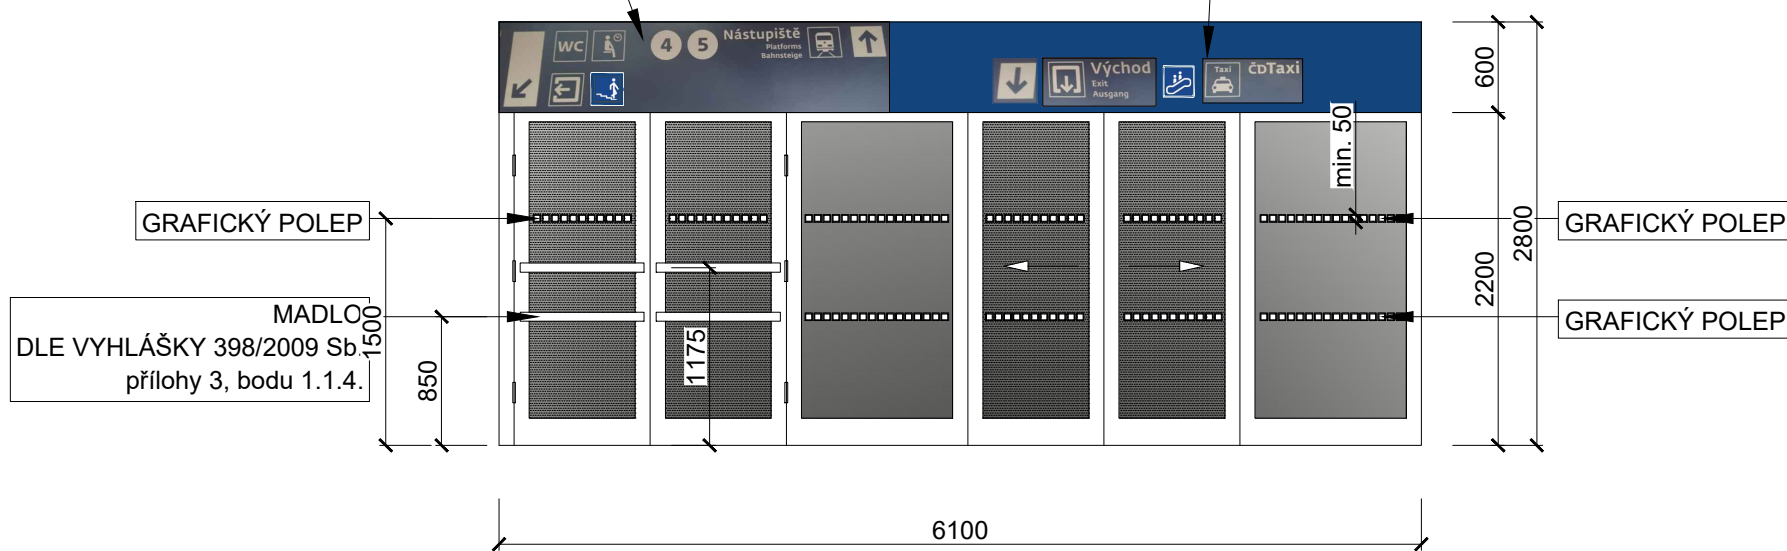

STAVEBNÍK (OBJEDNATEL) Správa železniční dopravní cesty s.o., Dílažďená 1003/7, Praha - Nové Město, 110 00 MÍSTO STAVBY Nádražní 164/215, Ostrava - Přívoz, 702 00, parc.č. st. 181, k.ú. Přívoz NÁZEV STAVBY (DÍLO) "Ostrava hl. n. - modernizace (eskalátory)" STAVEBNÍ OBJEKT (SO) ČÁST DOKUMENTACE E.2.1.1 - ARCHITEKTONICKO-STAVEBNÍ ŘEŠENÍ DOKUMENT ORIENTAČNÍ SYSTÉM		ZODPOVĚDNÝ PROJEKTANT ING. PAVEL KRÁTKÝ HLAVNÍ INŽENÝR PROJEKTU ING. PAVEL KRÁTKÝ ZODPOVĚDNÝ PROJEKTANT ING. PAVEL KRÁTKÝ MANAŽER PROJEKTU ING. PAVEL KRÁTKÝ PROJEKTANT MONIKA HRUBÁ VYPRACOVAL MONIKA HRUBÁ KONTROLOVAL ING. PAVEL KRÁTKÝ		GENERALNÍ PROJEKTANT (ZHOVITEL) PROJEKTSTUDIO® Ing. PAVEL KRÁTKÝ Opavská 6230/29A, 708 00 Ostrava tel./fax: 596 911 126 e-mail: kratky@projektstudio.cz iČ: 47684577 www.PROJEKTSTUDIO.cz	
DATUM ZAKÁZKA č. FORMÁT STUPEŇ PD MĚŘÍTKO ČÍSLO DOKUMENTU E.2.1.1-122		11. 2018 PK 18 19 4x A4 PARE 1:200		ZPRACOVATEL ČÁSTI PD Ing. PAVEL KRÁTKÝ Opavská 6230/29A, 708 00 Ostrava - Poruba	