ZAJIŠTĚNÍ NOSNÝCH KONSTRUKCÍ NA ÚROVNI +7,05m
m 1:50

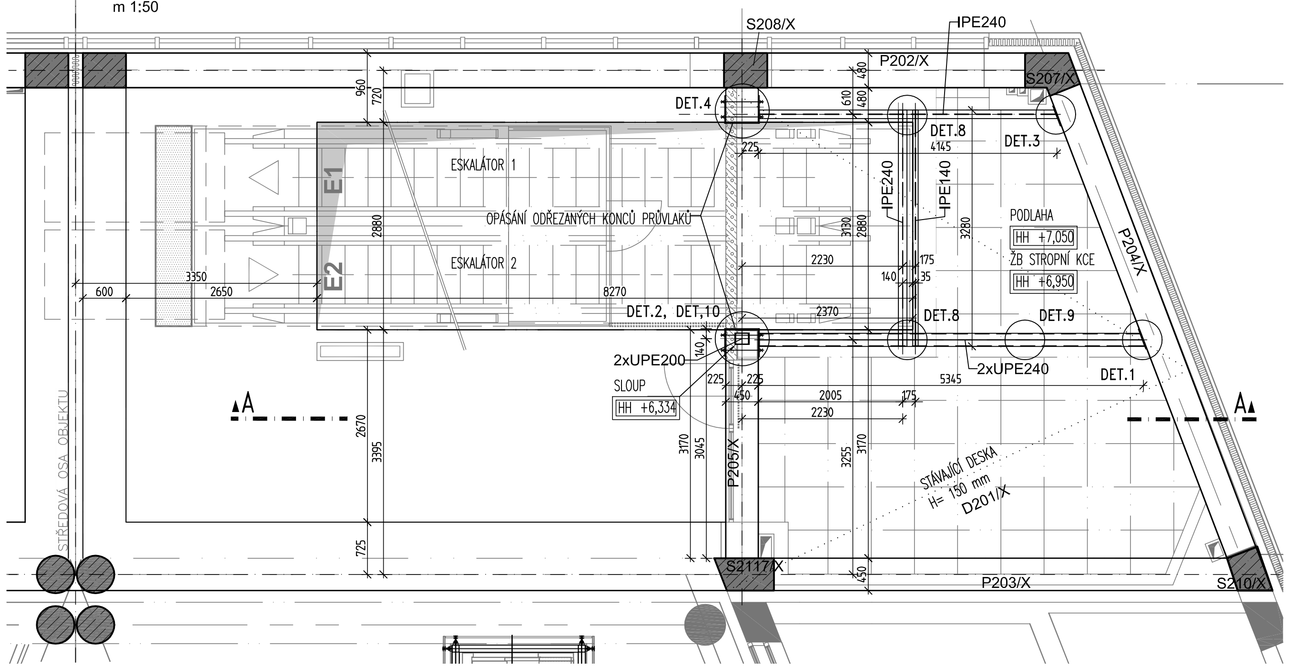

ZAJIŠTĚNÍ NOSNÝCH KONSTRUKCÍ NA ÚROVNI +3,90m
m 1:50

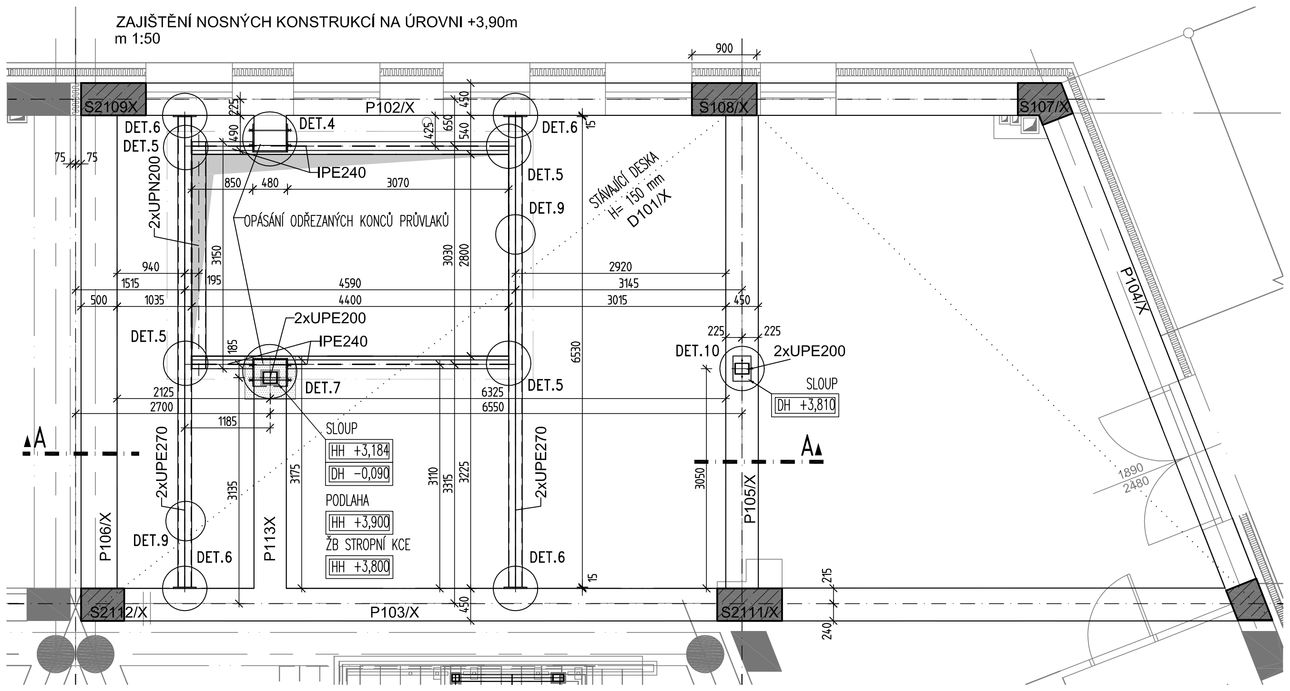

ŘEZ A-A
m 1:50

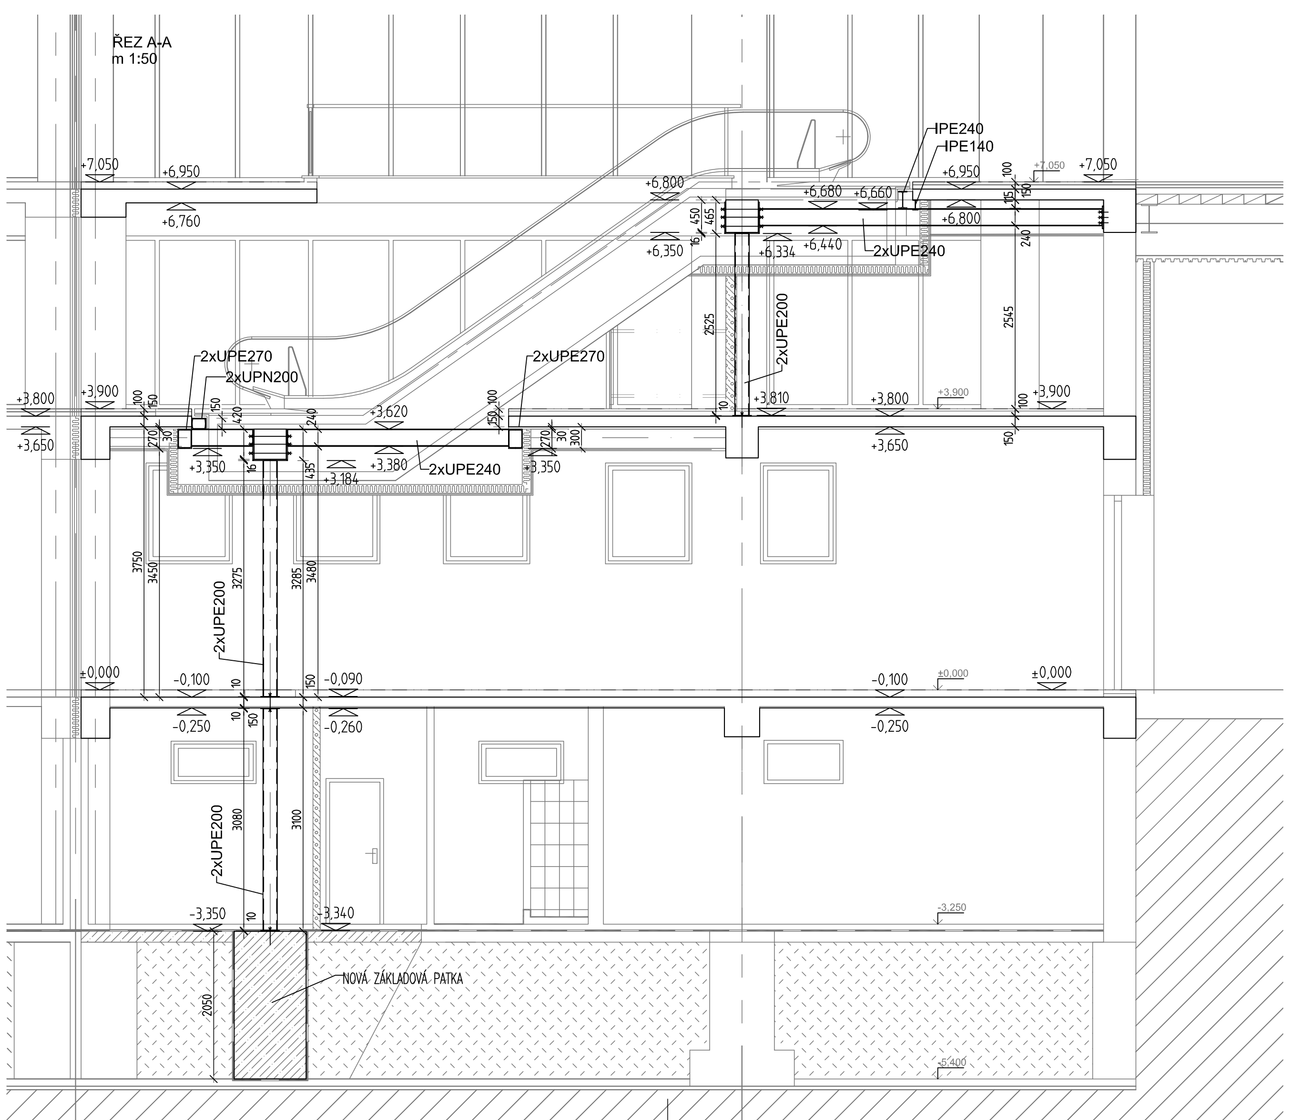

ZAJIŠTĚNÍ NOSNÝCH KONSTRUKCÍ NA ÚROVNI -3,250m
m 1:50

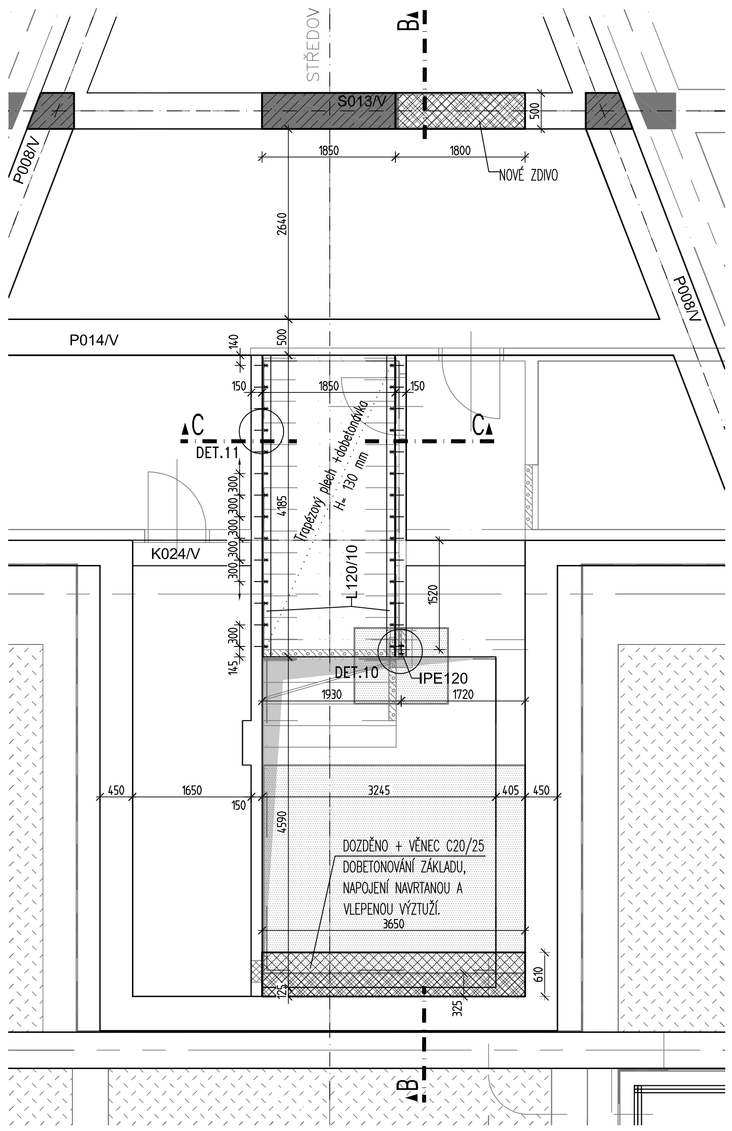

ŘEZ B-B
m 1:50

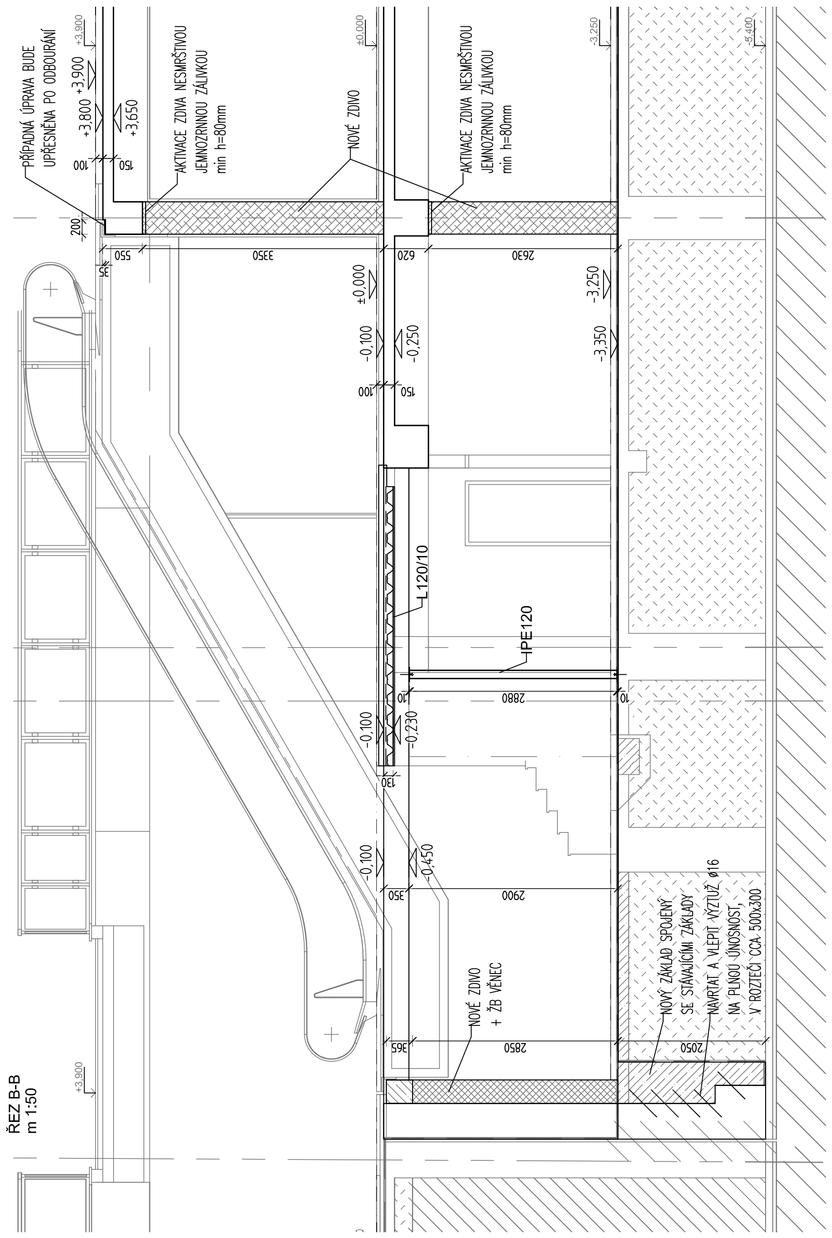

ŘEZ C-C
m 1:25
NOVÁ STROPNÍ KONSTRUCE

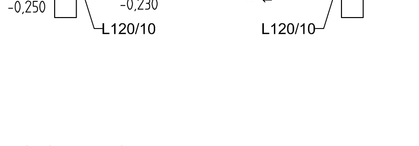

POZEDNÍ VĚNEC
m 1:25
TYPICKÝ ŘEZ

NOVÁ ZÁKLADOVÁ PATKA, m1:50

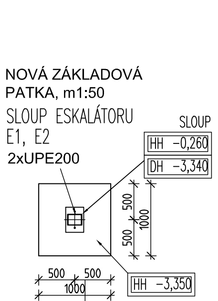

LEGENDA:

BETONOVÉ KONSTRUKCE:

ZÁKLADY	BETON	C20/25-XC2-Cl 0,4 - Dmax 22-S3
VNITŘNÍ KCE ZE ŽB	BETON	C20/25-XC1-Cl 0,4 - Dmax 22-S3
VÝZTUŽ	OCEL	B500B

OCELOVÉ KONSTRUKCE:

OCEL	S235 JR - KONSTRUKČNÍ OCEL
OCEL	S320 GD - TRAPEZOVÝ PLECH
ŠROUBY KVALITY	8.8

STRANA POZDĚJI BETONOVANÁ
PRACOVNÍ SPÁRA
STRANA DŘÍVE BETONOVANÁ

VÝROBA BETONU A PROVÁDĚNÍ KONSTRUKCE
PODLE ČSN EN 206-1, ČSN EN 13670-1
PROVÁDĚCÍ TŘÍDA 2
TŘÍDA PROVEDENÍ OK EXC2

POZNÁMKY:
- NEDÍLNOU SOUČÁSTÍ DOKUMENTACE JE TECHNICKÁ ZPRÁVA.
- POSTUP PROVÁDĚNÍ VIZ. TECHNICKÁ ZPRÁVA.

PRO VŠECHNY PRVKY JE NUTNÉ ZPRACOVAT DÍLENSKOU DOKUMENTACI.
VŠECHNY ROZMĚRY STÁVAJÍCÍCH KONSTRUKCÍ NUTNO OVĚŘIT NA STAVBĚ.

POVRCHOVÁ ÚPRAVA OK:
- KONSTRUKCE BUDE OTRYSKÁNA, ODMAŠTĚNA, SVARY ZABROUŠENY.
- NOVÁ OCELOVÁ KONSTRUKCE BUDE OPATŘENA 2x ZÁKLADNÍM ANTIKOROZNÍM NÁTĚREM.

OZNAČENÍ REVIZE	PŘEDMĚT REVIZE	DATUM REVIZE	REVIZI PROVEDL

Souřadný systém : JTSK

Výškový systém : BpV

± 0,000 = PODLAHA VESTIBUL 1.NP - 210,00

Ing. Pavel Krátký – nositel veškerých majetkových autorských práv. Obsah tohoto dokumentu, vyobrazení a návrhy řešení na nich zobrazená požívají jako autorské dílo ochrany dle zákona č. 121/2000 Sb. (autorský zákon). Originál tohoto dokumentu, vyobrazení a návrhy řešení na něm zobrazená (dále jen "autorské dílo") jsou majetkem Ing. Pavel Krátký. Předmětné autorské dílo ani jeho část nesmí být žádným způsobem v rozporu s ustanoveními autorského zákona a bez udělení licence ze strany nositele majetkových autorských práv či v rozporu s podmínkami takové licence užito ani poskytnuto třetí osobě.

GENERÁLNÍ PROJEKTANT (ZHOTOVITEL)

PROJEKTSTUDIO®
Ing. PAVEL KRÁTKÝ
Opavská 6230/29A, 708 00 Ostrava
tel./fax: 596 911 126
e-mail: kratky@projektstudio.cz
IČ: 47684577
www.PROJEKTSTUDIO.cz

ZODPOVĚDNÝ PROJEKTANT	MANAŽER PROJEKTU: ING. PAVEL KRÁTKÝ	PROJEKTANT: Ing. Hana Šeligová
	HLAVNÍ INŽENÝR PROJEKTU: ING. PAVEL KRÁTKÝ	VYPRACOVAL: Ing. Zbyněk Kalvoda
	ZODPOVĚDNÝ PROJEKTANT: ING. HANA ŠELIGOVÁ	KONTROLOVAL:

STAVEBNÍK (OBJEDNATEL)
Správa železniční dopravní cesty s.o., Dlážděná 1003/7, Praha - Nové Město, 110 00

MÍSTO STAVBY
Nádražní 164/215, Ostrava - Přívoz, 702 00, parc.č. st. 181, k.ú. Přívoz

ZPRACOVATEL ČÁSTI PD
RECOC a.s. Svatoňovice 240 B CZ 708 00 Poruba 5 — tel. +420 551 624 681, fax +420 551 624 688, www.recoc.cz
RECOC Ostrava 727866 CZ 708 00 Ostrava — tel. +420 596 622 476, ostrava@recoc.cz

NÁZEV STAVBY (DÍLO)
"Ostrava hl. n. - modernizace (eskalátory)"

DATUM: 11. 2018
ZAKÁZKA č.: PK 18 19
FORMÁT: 10 x A4

STAVEBNÍ OBJEKT (SO)

STUPEŇ PD: **DSP, PDPS**
PARÉ

ČÁST DOKUMENTACE
E.2.1.2 - STAVEBNĚ-KONSTRUKČNÍ ŘEŠENÍ

MĚŘÍTKO: 1 : 50

DOKUMENT
ZAJIŠTĚNÍ STÁVAJÍCÍCH KCÍ PŮDORYS, ŘEZY

ČÍSLO DOKUMENTU: 102

DOKUMENTACE JE DUŠEVNÍM MAJETKEM FIRMY RECOC S.R.O. A NESMÍ BÝT POUŽITA BEZ JEJÍHO VEDOMÍ