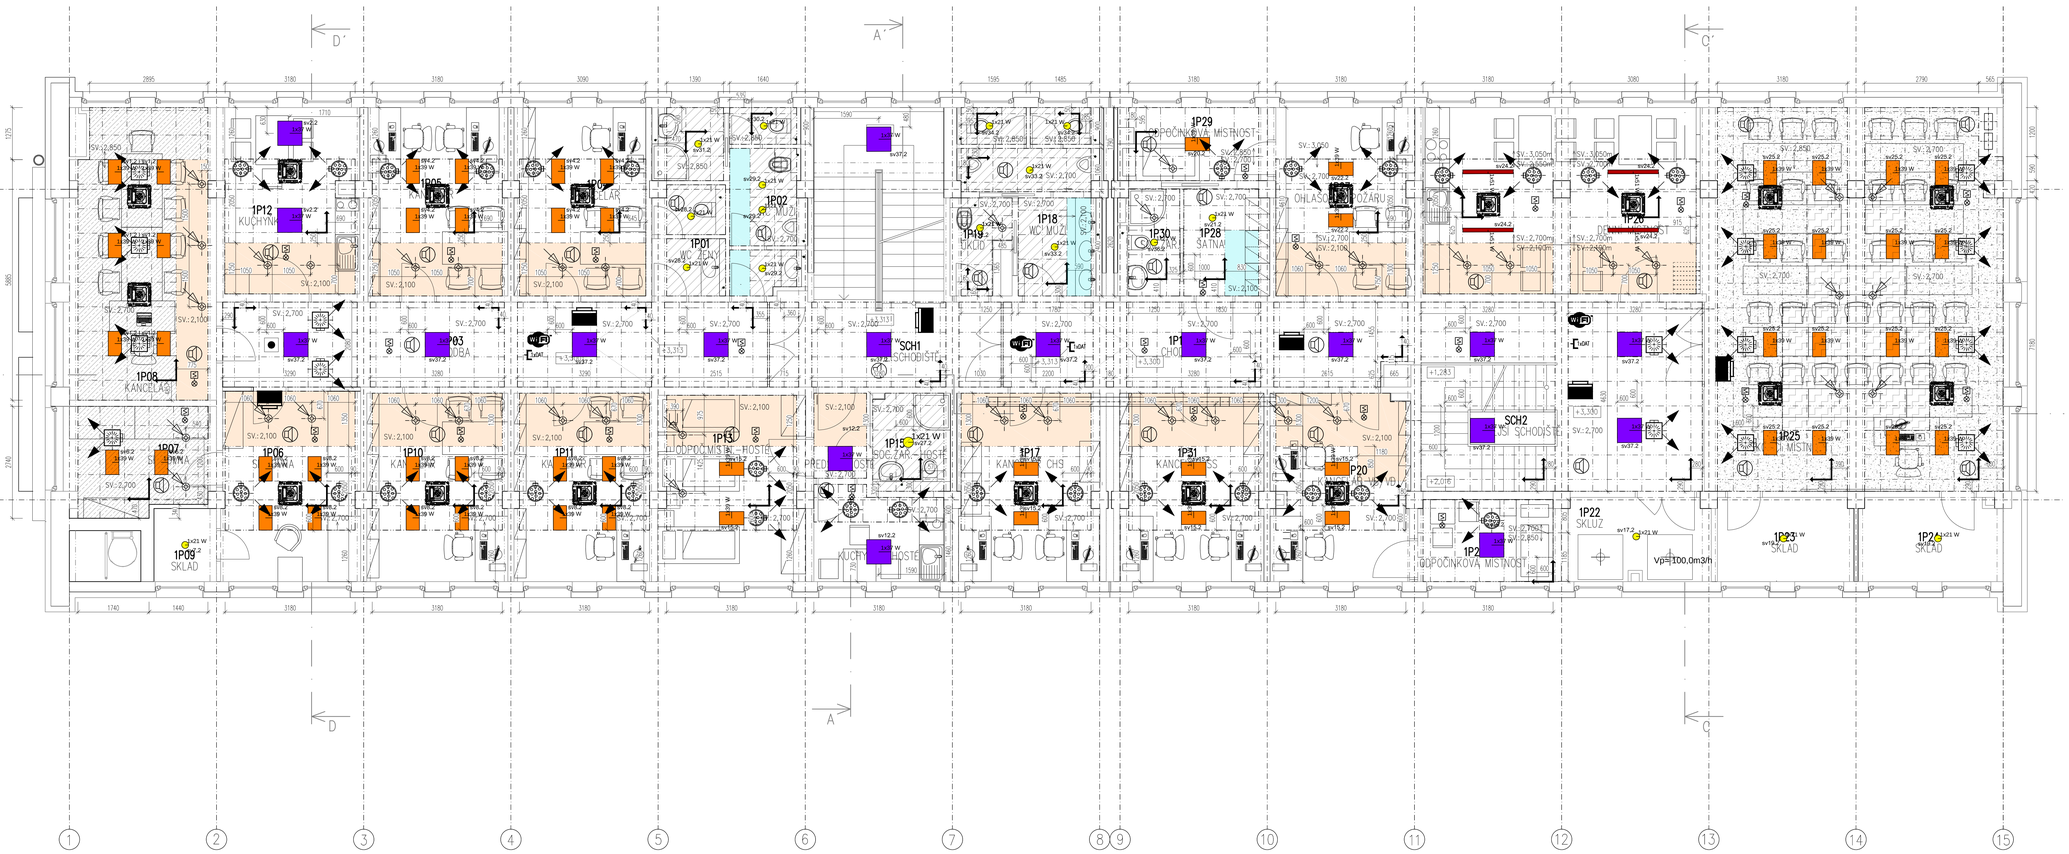

LEGENDA

DESKY AKUSTICKÝ POHLTĚNÉ
REF. STANDARD THERMATEX ALPHA
ROZMĚR 600/600
POUZE V M 1P.26 DESKY 625/1250

DESKY AKUSTICKÝ POHLTĚNÉ
REF. STANDARD THERMATEX THERMOFON

DESKY AKUSTICKÝ ODRAZNÉ
REF. STANDARD THERMATEX ACOUSTIC RL

DESKY DO VLHKA
REF. STANDARD THERMATEX ALPHA

DESKY DO VLHKA
REF. STANDARD TOPO PRIME

SDK PODHLED – OPLášTĚNÍ VZT POTRUBÍ

SDK PODHLED – OPLášTĚNÍ VZT POTRUBÍ VYCHÁZÍ DO VLHKA

POČÁTEČNÍ BOD

SVÍTIDLA V PODHLEDECH

sv20.3 x21 W
sv7.1 1x39 W
sv8.2 1x39 W
x51 W
sv31.3

POZNÁMKY:
- PODHLEDY BUDOU V RASTRU 600x600mm, VÝJIMEČNĚ 1250x625mm.
- NOSNÝ ROŠT BUDE VIDITELNÝ, DO NĚJ BUDOU DESKY VOLNĚ VKLÁDÁNY.
- SVÍTIDLA BUDOU UMÍSTĚNÝMI NA STŘED KAZETY.
- V MÍSTNOSTI 1P.25 JE KOMBINACE DESEK AKUSTICKÝ POHLTIVÝCH A ODRAZNÝCH.

SLABOPROUDÉ SYSTÉMY

- multisenzorový opticko teplotní hlásič
- majáček
- reproduktor do podhledu
- LED svítidlo nouzové s piktogramem

ZAŘÍZENÍ VZT

- výústka v podhledu
- výústka z čela podhledu
- vnitřní jednotky kazetové
- stropní difuzor
- distribuční elementy vzt

REVIZE Č.	DATUM	ZMĚNA	ČÍSLO SOUPRAVY:

MORAVIA CONSULT Olomouc a.s.
LEGIONÁŘSKÁ 1068/8 , 779 00 Olomouc
tel.: +420 585 570 444
ID schránky: kpe6md
e-mail: moravia@moravia.cz
http://www.moravia.cz

OBJEDNATEL: Správa železniční dopravní cesty, státní organizace
v zastoupení: SŽDC, s.o., Stavební správa východ, Nerudova 1, 772 58 Olomouc

JTSK ±0,000 = 209,39 m n.m. Bpv

PROJEKTOVÁ, INŽENÝRSKÁ A KONZULTAČNÍ ORGANIZACE
CERTIFIKÁT ISO 9001
VPD DECO PRAHA a.s., PODBĚBSKÁ 1014/20, 160 00 PRAHA 6
DIČ CZ25181286
www.vpdeco.cz

PROJEKTANT	VYPRACOVAL	KONTROLA	HIP
Ing. Jan Polívka	Ing. Bára Šeflová	Ing. Jan Polívka	Ing. arch. J. Bílserová

VPD DECO PRAHA a.s.
ATELIÉR POZEMNÍCH STAVEB

akce
REKONSTRUKCE AREÁLU HZS OSTRAVA
SO 01_ Hlavní objekt
DÍ D.1.1 – Architektonické a stavební řešení

ČÍSLO ZAKÁZKY	2-0474-00/40
DOKUMENTACE	DSP–DPS
MĚŘÍTKO	1:50
DATUM	10.2017
POČET FORMÁTŮ	16 x A4

obsah výkresu
Půdorys podhledů – 2.NP

ČÍSLO	VÝKRESU	ČÍSLO KOPIE
E	25	

DOKUMENTACE JE ÚČINÉ POUZE VE SMYSLU PŘÍSLUŠNÉ SMLOUVY O DÍLO. VYMEZ. ČI JINÉ ČÁSTI, MŮŽE BÝT KOPÍROVÁNA NEBO JINÝM ZPŮSOBEM REPRODUKOVÁNA POUZE PO PŘEDCHOZÍM SOUHLASU VPD DECO PRAHA a.s.