




2xSCHODNICE E
M 1:20

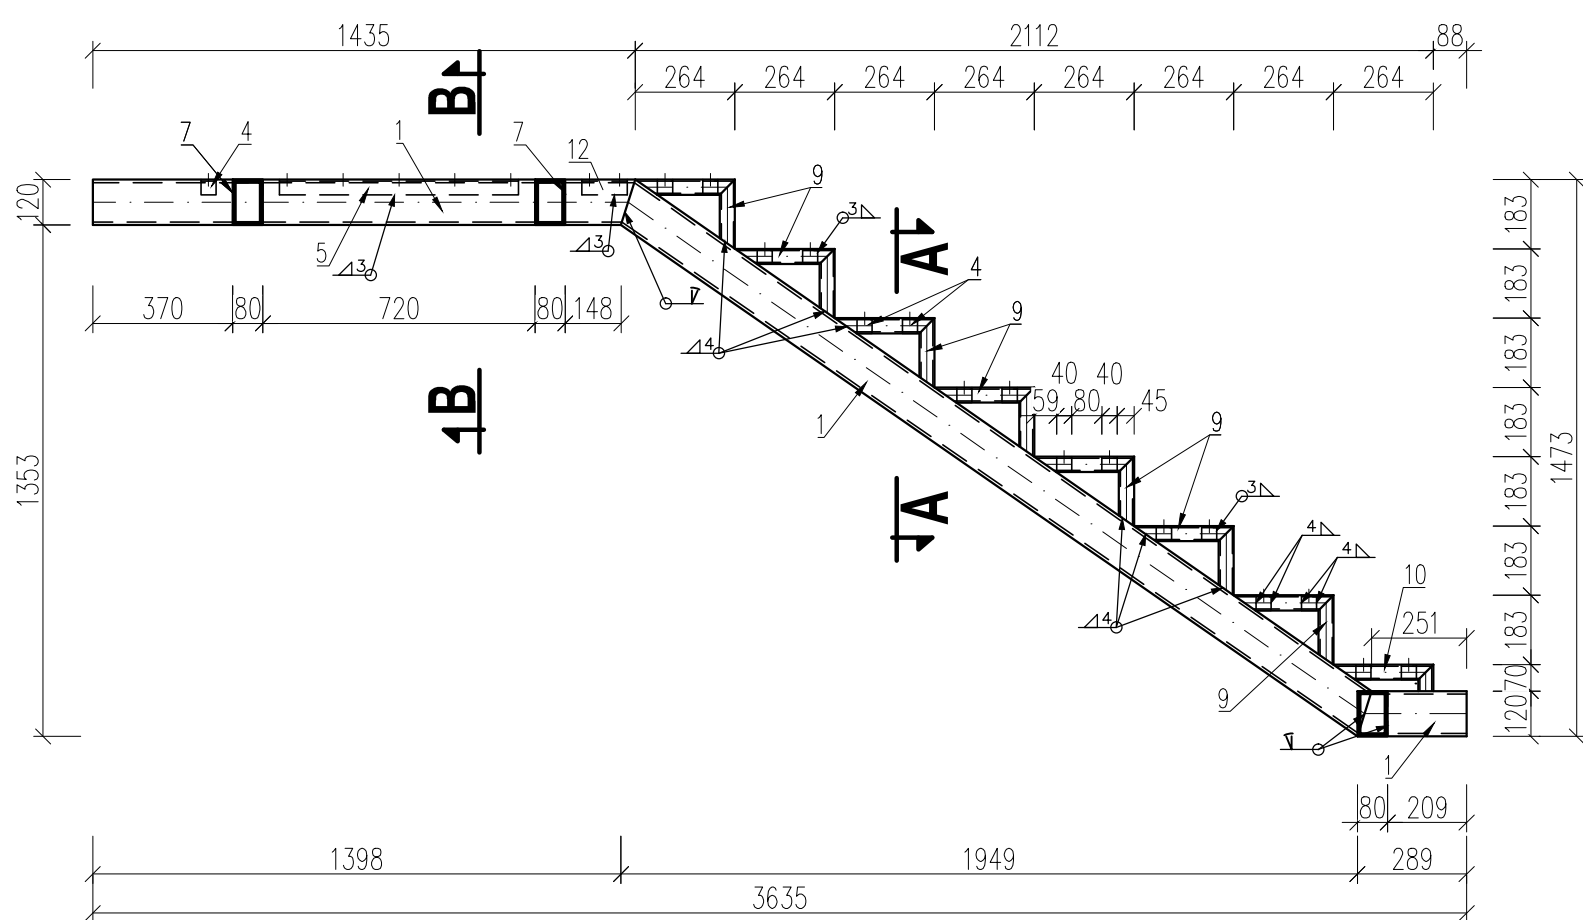


ŘEZ A-A
M 1:20

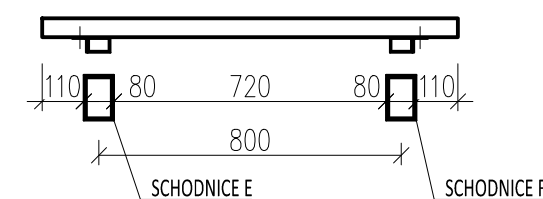


POLOŽKA 2
M 1:10

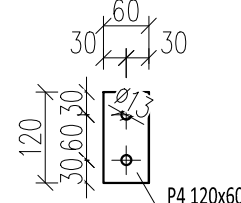


ŘEZ B-B
M 1:20

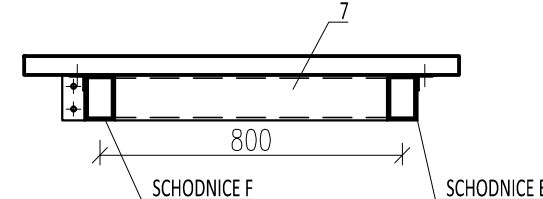


POLOŽKA 9
M 1·10

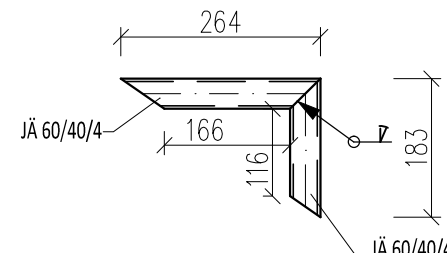


POLOŽKA 6
M 1:10

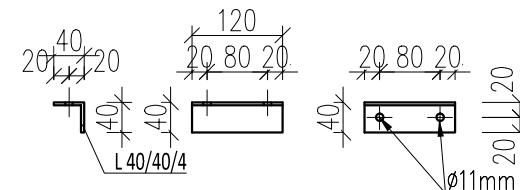


POLOŽKA 4
M 1:10

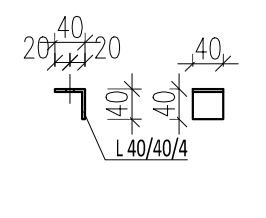


POLOŽKA 5
M 1:10

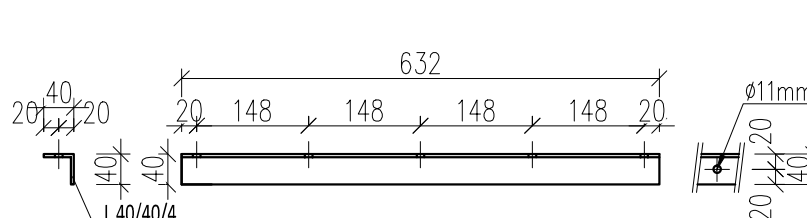

POLOŽKA 7
M 1:10

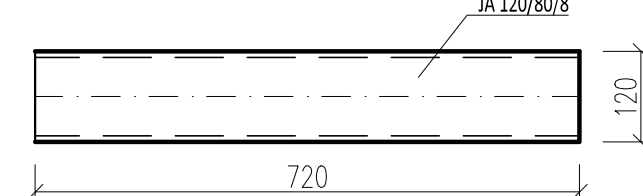

POLOŽKA 10
M 1:10

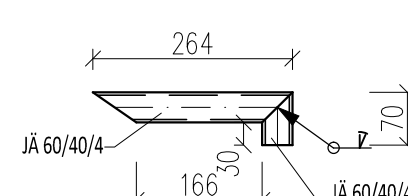


SESTAVA SCHODNIC E+F				Celková
Položka	Popis	hmotnost	kusů	hmotnost
1	jäckl 120/80/8	91,71kg	4ks	366,84kg
2	plech 120/60/4	0,23kg	8ks	1,84kg
4	L 40/40/4	0,1kg	68ks	6,80kg
5	L 40/40/4	1,52kg	4ks	6,08kg
12	L 40/40/4	0,29kg	4ks	1,16kg
7	jäckl 120/80/8	16,27kg	6ks	97,62kg
9	jäckl 60/40/4	2,14kg	28ks	59,92kg
10	jäckl 60/40/4	1,56kg	4ks	6,24kg

CELKEM	546,50kg
--------	----------


OCEL S235
SPOJOVACÍ MATERIÁL 8.8

- PŘED VÝROBOU NUTNÉ OVĚŘIT ROZMĚRY NA STAVBĚ
- ŠROUBOVANÉ SPOJE
- U SVARŮ UVEDENA JMENOVITÁ TLOUŠŤKA
- ÚKOSY PRO SVARY NEODEČTENY


SCHÉMA OZNAČENÍ PRVKŮ:

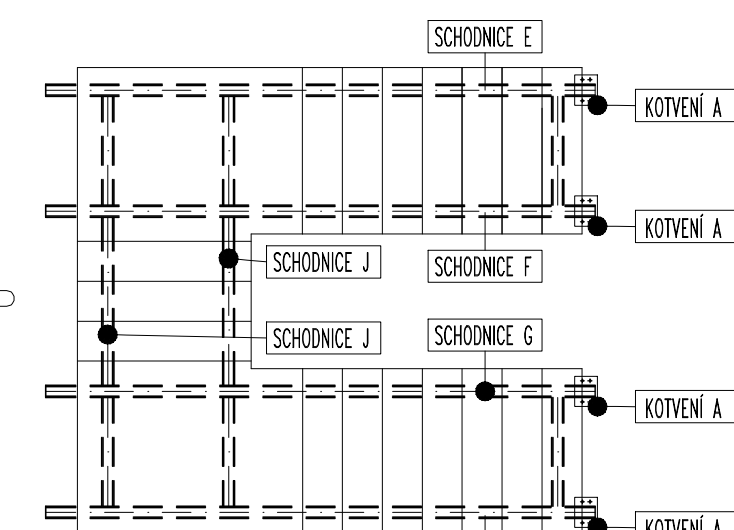


2.NP-3.NF

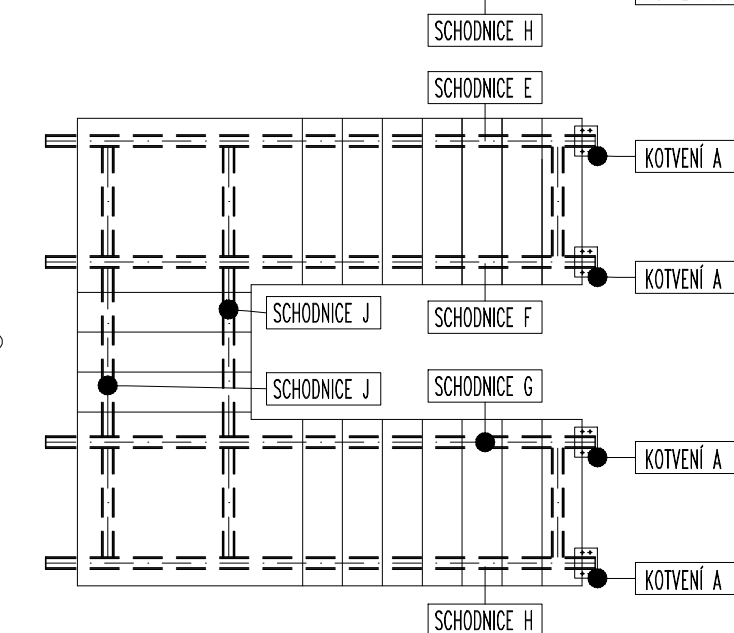

1.NP-2.NP

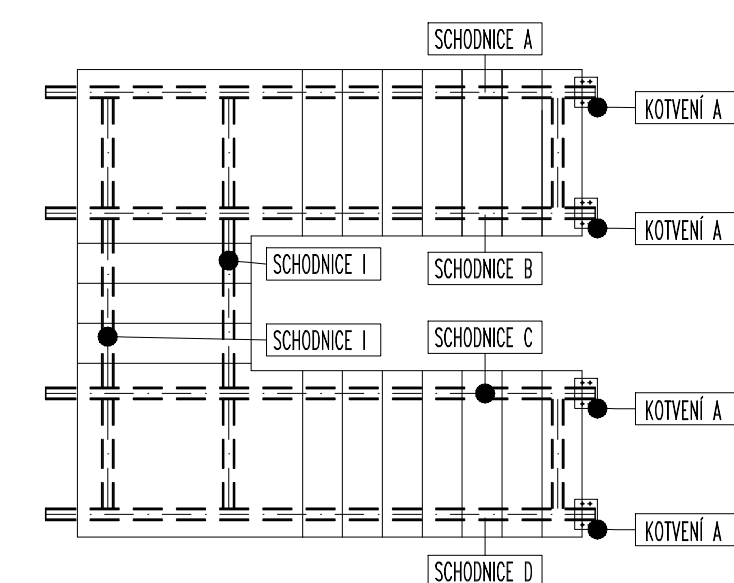

1.PP-1.NP

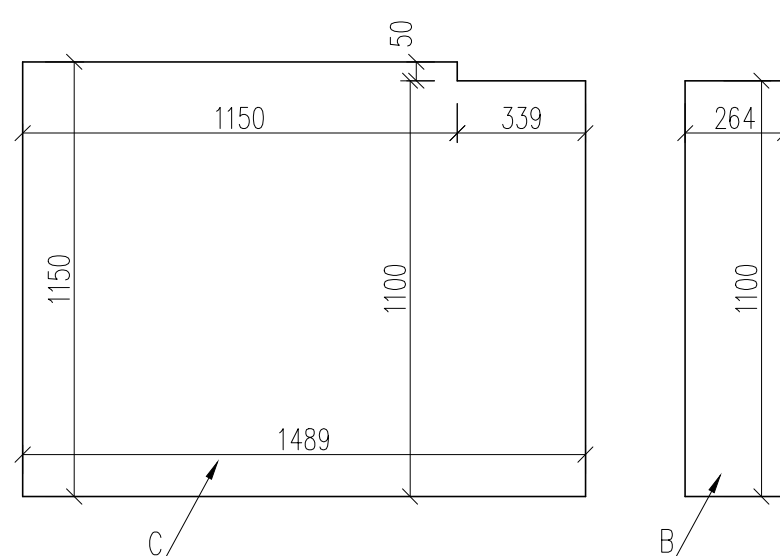

STUPNĚ				Celkový objem
Položka	Popis	Plocha	kusů	
C	dřevěný nášlap tl.50mm	1,70m2	2ks	0,170m3
B	dřevěný nášlap tl.50mm	0,29m2	16ks	0,232m3

CELKEM	0,402m ³
--------	---------------------

			ČÍSLO SOUPRAVY:
		PO PŘIPOMÍNKOVÉM ŘÍZENÍ	
REVIZE Č.	DATUM	ZMĚNA	

MCO MORAVIA CONSULT Olomouc a.s.
LEGIONÁŘSKÁ 1085/8 , 779 00 Olomouc

tel.: +420 585 570 44-
ID schránky: kjee9m
e-mail: moravia@moravia.cz
<http://www.moravia.cz>

OBJEDNATEL  Správa železniční dopravní cesty, státní organizace
v zastoupení: SZDC, s.o., Stavební správa východ, Nerudova 1, 772 58 Olomouc

JTSK		±0,00=209,39 m n.m.		B	
PROJEKTOVÁ, INŽENÝRSKÁ A KONZULTAČNÍ ORGANIZACE					
CERTIFIKÁT ISO 9001 VÚP DECO PRAHA a.s., PODBAŇSKÁ 1014/20, 160 00 PRAHA 6		DIČ CZ60139280 www.vuppraha.cz			
PROJEKTANT		VÝPRACOVAL		KONTROLA	
Ing. Radek Štátný, Ph.D.		Ing. Karel Rozehnal		Ing. Radek Štátný, Ph.D.	
HIP		Ing. arch. J. Böserslová			
AKCE		ATELIER			
REKONSTRUKCE AREÁLU HZS OSTRAVA SO 01_ Hlavní objekt D.1.2. – Stavebně konstrukční část		ČÍSLO ZAKÁZKY 2-0474-00/40 DOKUMENTACE DSP-DPS MĚŘITKO 1:20/1:10 DATUM ÚNOR 2018 POČET FORMÁTŮ 6 x A4			
ODEŠLÁ PŘÍLOHY		ČÁST E KÓD			
VEDLEJŠÍ SCHODIŠTĚ – SCHODNICE E+F		ČÍSLO PŘÍLOHY 21.4 KÓD			
DOKUMENTACE LŽ ÚTĚH POUŽÍVE VE SMYSLU PŘESHLAŠENÍ SMLOUVY O DÍLO. VÝKRESY, DLE JEHO ČÍSLO, MŮŽE BÝT KOPÍROVÁN NEBO JINAK PŘEDÁNEM SPOLEČNĚ POUŽÍVE PO PŘETVOŘENÍ SLOHU SÚHLASU VÚP DECO PRAHA a.s.					