



1x ZÁBRADLÍ SCHODNICE C  
M 1:20

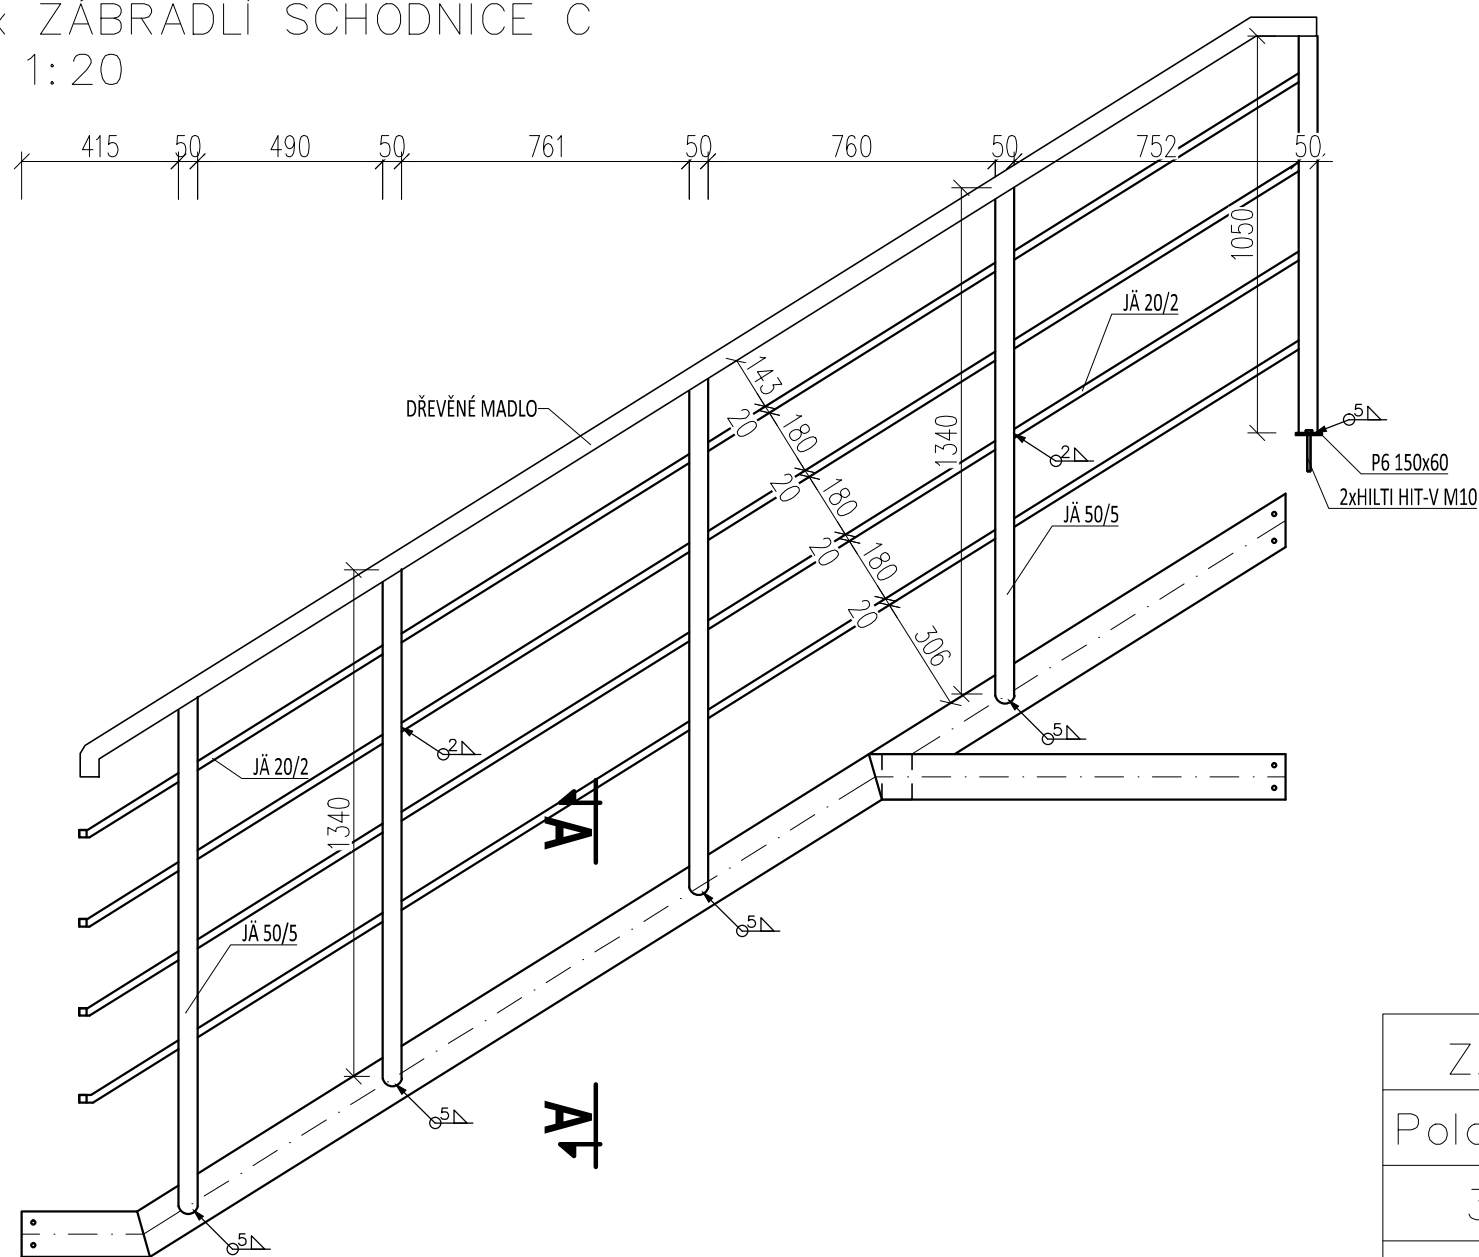


25x SLOUPEK ZÁBRADLÍ  
NA BET. SOKLU  
M 1:20

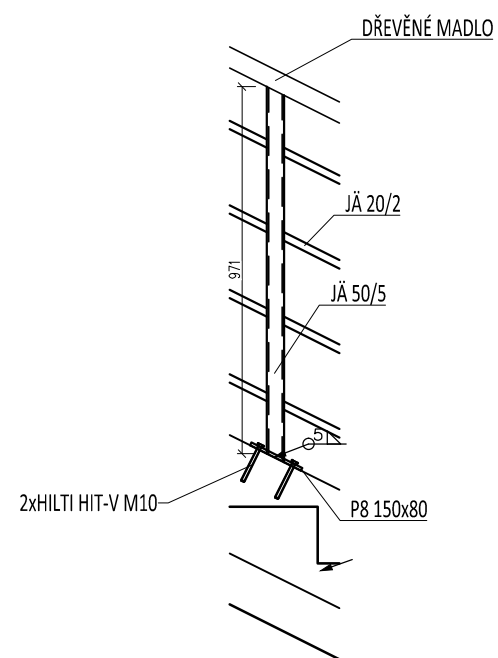


ZÁBRADLÍ 1.PP–3.NP				Celková hmotnost
Položka	Popis	kg/m	délka	
30	jäckl 50/5	6,78kg	36,87m	249,98kg
31	jäckl 20/2	1,15kg	147,55m	169,68kg
32	P8 150/80	7850kg	25x	18,84kg
33	P6 150/60	7850	1x	0,43kg

CELKEM	438,93kg
--------	----------

1x ZÁBRADLÍ SCHODNICE B  
M 1:20

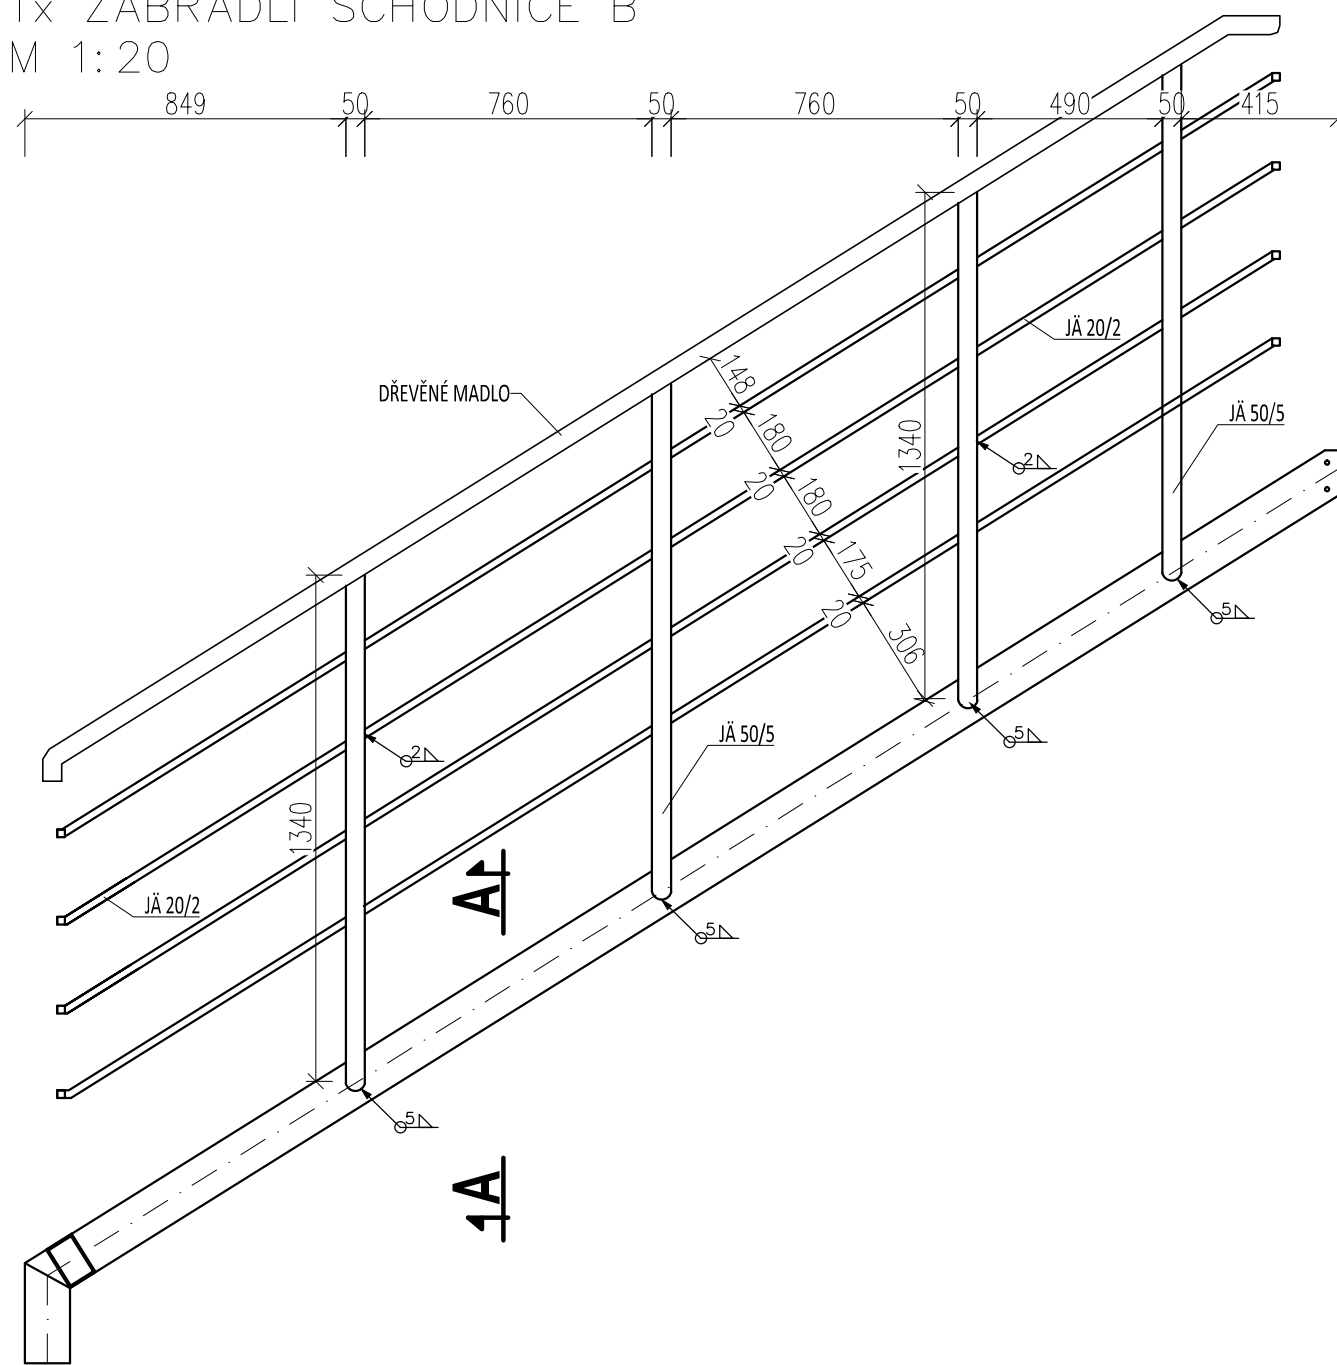

ŘEZ A-A  
M 1:20

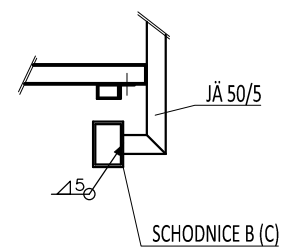

OCEL S235  
SPOJOVACÍ MATERIÁL 8.8

- PŘED ZADÁNÍM DODAVATELI JE NUTNÉ OVĚŘIT ROZMĚRY  
SCHODIŠTĚ NA STAVBĚ!  
–KOTVENÍ DLE MONTÁŽNÍCH POKYŇŮ VÝROBCE  
–U SVARŮ UVEDENA JMENOVITÁ TLOUŠŤKA  
–ÚKOSY PRO SVARY NEODEČTENY



			ČÍSLO SOUPRAVY:
		PO PŘIPOMÍNKOVÉM ŘÍZENÍ	
REVIZE Č.	DATUM	ZMĚNA	



**MORAVIA CONSULT Olomouc a.s.**  
LEGIONÁŘSKÁ 1085/8 , 779 00 Olomouc

tel.: +420 585 570 444  
ID schránky: kjee9md  
e-mail: moravia@moravia.cz  
<http://www.moravia.cz>

OBJEDNATEL




**Správa železniční dopravní cesty, státní organizace**  
v zastoupení: SŽDC, s.o., Stavební správa východ, Nerudova 1, 772 58 Olomouc

JTSK

$$\pm 0,000 = 209,39 \text{ m n.m.}$$

Bpv

PROJEKTOVÁ, INŽENÝRSKÁ A KONZULTAČNÍ ORGANIZACE						
CERTIFIKÁT ISO 9001				DIČ CZ60193280		
VPÚ DECO PRAHA a.s., PODBABSKÁ 1014/20, 160 00 PRAHA 6				www.vpupraha.cz		
PROJEKTANT	VYPRACOVAL	KONTROLA	HIP			
Ing. Radek Štastný, Ph.D.	Ing. Karel Rozehnal	Ing. Radek Štastný, Ph.D.	Ing. arch. J. Böserlová			
				ATELIER		
AKCE  REKONSTRUKCE AREÁLU HZS OSTRAVA SO 01_ Hlavní objekt D.1.2. – Stavebně konstrukční část				ČÍSLO ZAKÁZKY 2-0474-00/40		
				DOKUMENTACE DSP – DPS		
				MĚŘÍTKO 1:20		
				DATUM ÚNOR 2018		
				POČET FORMÁTŮ 4 x A4		
OBSAH PŘÍLOHY				ČÁST	ČÍSLO PŘÍLOHY	ČÍSLO KOPIE
HLAVNÍ SCHODIŠTĚ – ZÁBRADLÍ				E	22.4	
				KOD	KOD	
DOKUMENTACE LZE UŽÍVAT POUZE VE SMYSLU PŘÍSLUŠNÉ SMLOUVY O DÍLO, VÝKRES, ČI JEHO ČÁST, MŮŽE BYT KOPÍROVÁN NEBO JINÝM ZPŮSOBEM ROZŠÍŘOVÁN POUZE PO PŘEDCHOZÍM SOUHLASU VPÚ DECO PRAHA A.S.						