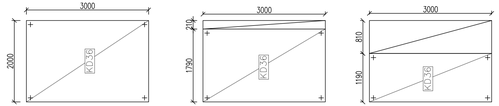

KARI 5/200/200
základní rozměr
1ks

7ks

7ks

VÝKAZ SÍTÍ:

Položka	Počet kusů	hmotnost/ks	Celková hmotnost
KD36	15ks	9,24kg	138,6kg

VÝPIS VLOŽEK:

590
1 Ø6 L=590mm 23ks
680
2 Ø6 L=680mm 23ks
1190
3 Ø6 L=1190mm 130ks
1790
4 Ø6 L=1790mm 160ks
2390
5 Ø8 L=2390mm 23ks

VÝKAZ VÝZTUŽE:

Pol	Profil	Delka [mm]	ks	50	
				6	8
K1	50	6 590	23	13.6	
K2	50	6 680	23	15.6	
K3	50	6 1190	130	154.7	
K4	50	6 1790	160	286.4	
K5	50	8 2390	23		55.0
CELKOVA DELKA		[m]	470.3	55.0	
HMOTNOST		[kg]	104.4	21.7	
CELKOVA HMOTNOST [kg]			126.1		

POZNÁMKY:
- Distanční vložky dle zvyklostí dodavatele
- minimální přesah sítí 1 oko
- proškrtnutá pole karí sítí vyplnit odřezky ze základních formátů
- v místech prostupů výztuž prostříhnout
- dobetonávku TR2 o rozponu 2,4m nutno při fázi provádění liniově podstojkovat v půlce rozpětí. V této dobetonávce jsou prutu R6 nahrazeny pruty R8!

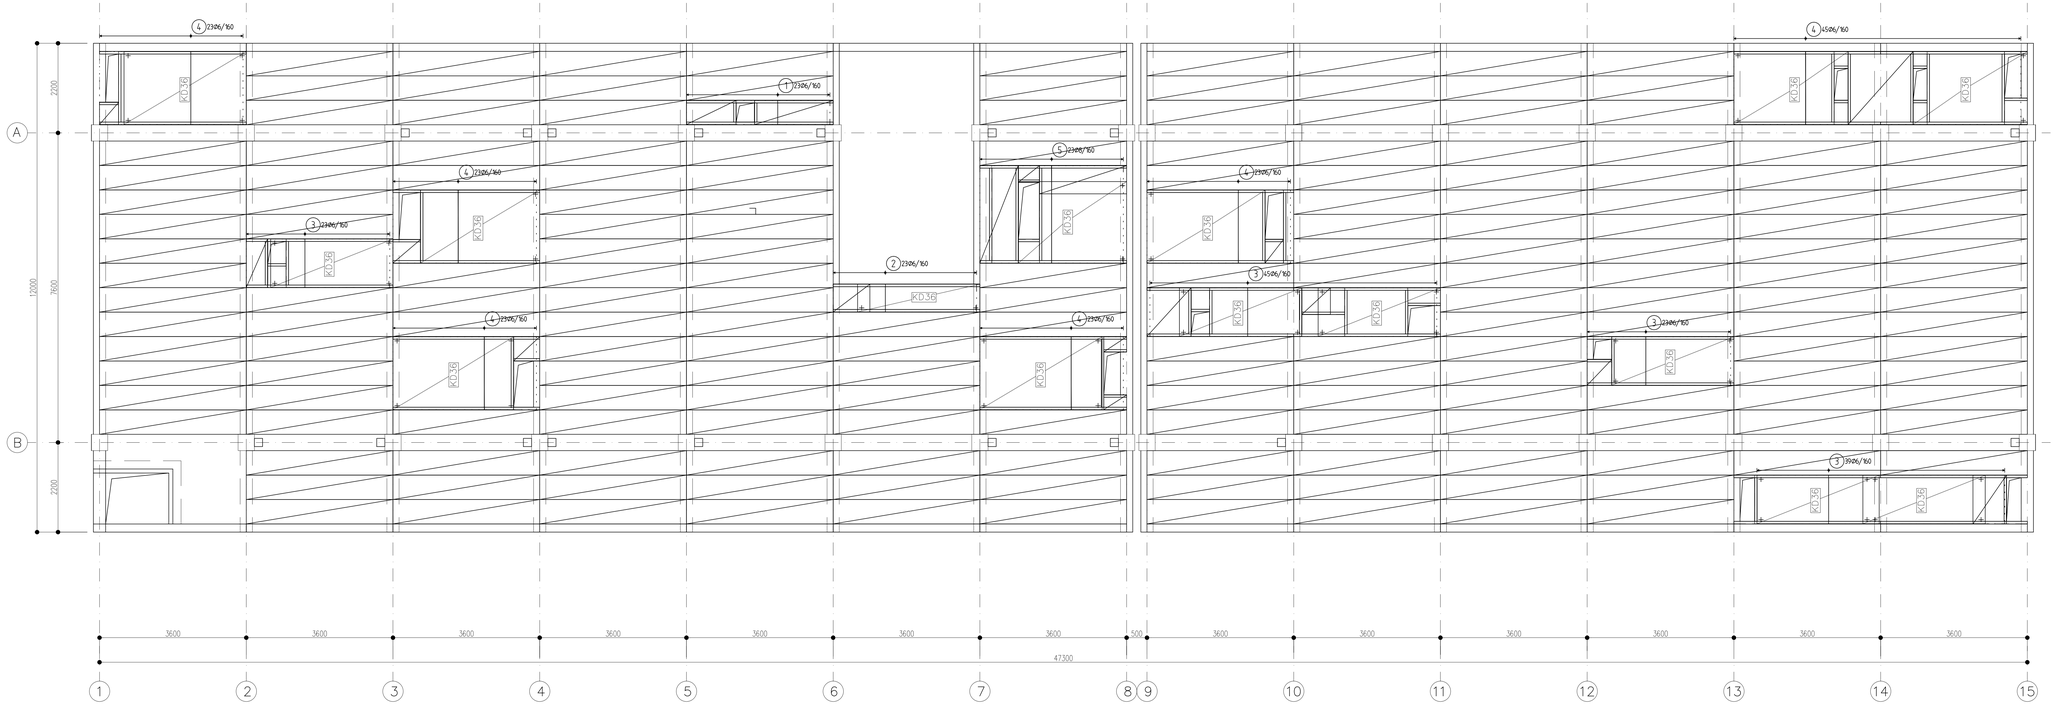

DOBETONÁVKY:
M 1:10

řez deskou:

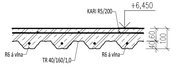

řez uložením TR plechu:
(profil osazovat vždy pásnicemi od otvoru)

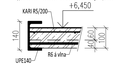

BETON C20/25-XC1
NAVRŽENO DLE ČSN EN 1992-1-1; ČSN EN 206-1-Z3; ČSN EN 13670-1-Z1
KRYTÍ 20 mm
OCEL B 500
UVAŽENE DELKY JSOU VZTAŽENY K VNĚJŠÍMU LICI PRUTU.
POLOMERY OBLOUKU JSOU POLOMĚRY OHYBACÍCH TRNŮ.
NEZNAČENÉ POLOMĚRY JSOU 1/2 tlouštin (TAB. 8.1).
NEZNAČENÉ ÚHLY JSOU 45°, 90° resp 180°.
ROVNÉ VLOŽKY JSOU VE VÝKAZU OZNAČENÉ "-"
CELKOVÉ DELKY VLOŽEK JSOU STŘEDNÍ DÉLKY.

SŽDC Správa železniční dopravní cesty

sfdi STÁTNÍ FOND DOPRAVNÍ INFRASTRUKTURY

REVIZE Č.	DATUM	ZMĚNA	ČÍSLO SOUPRAVY:
		PO PŘIPOMÍNKOVÉM ŘÍZENÍ	

MCO MORAVIA CONSULT Olomouc a.s.
LEGIONÁŘSKÁ 1089/8 , 779 00 Olomouc
tel.: +420 585 570 444
ID schránky: kjeetmd
e-mail: moravia@morava.cz
http://www.morava.cz

OBJEDNATEL SŽDC Správa železniční dopravní cesty, státní organizace
v zastoupení: SŽDC, s.o., Stavební správa východ, Nerudova 1, 772 58 Olomouc

JTSK ±0,000=209,39 m n.m. Bpv

PROJEKTOVÁ, INŽENÝRSKÁ A KONZULTAČNÍ ORGANIZACE
CERTIFIKAT ISO 9001 DČ CZ61163280
VPÚ DECO PRAHA a.s., PODBABSKÁ 1014/20, 160 00 PRAHA 6 www.vpuprha.cz

PROJEKTANT	VYPRACOVAL	KONTROLA	HIP
Ing. Radek Šťastný, Ph.D.	Ing. Karel Rozehnal	Ing. Radek Šťastný, Ph.D.	Ing. arch. J. Bibertová

VPÚ DECO PRAHA a.s.
ATELIÉR

MCO

REKONSTRUKCE AREÁLU HZS OSTRAVA
SO 01_ Hlavní objekt
D.1.2. – Stavebně konstrukční část

ČÍSLO ZAKÁZKY	2-0474-00/40
DOKUMENTACE	DSP-DPS
MĚŘÍTKO	1:50/1:10
DATUM	ÚNOR 2018
POČET FORMÁTŮ	12 x A4

Název PŘÍLOHY: DOBETONÁVKY – STŘECHA

OBD	ČÍSLO PŘÍLOHY	ČÍSLO KOPIE
E	25	
KÓD	KÓD	

DOKUMENTACE JE DÍLEM PRÁCE VE SMYSLU PŘÍSLUŠNÉ SMLOUVY O DÍLO VPRAVĚ, ŽE JEHO OBSAH, NEBO JEHO ČÁSTI, NEBO JEHO ČÁSTI MŮŽE BÝT KOPÍROVÁN KDO JAKÝM ZPŮSOBEM KOLIČKOLIV POUZE PO PŘEDCHOZÍM SOUHLASU VPÚ DECO PRAHA a.s.