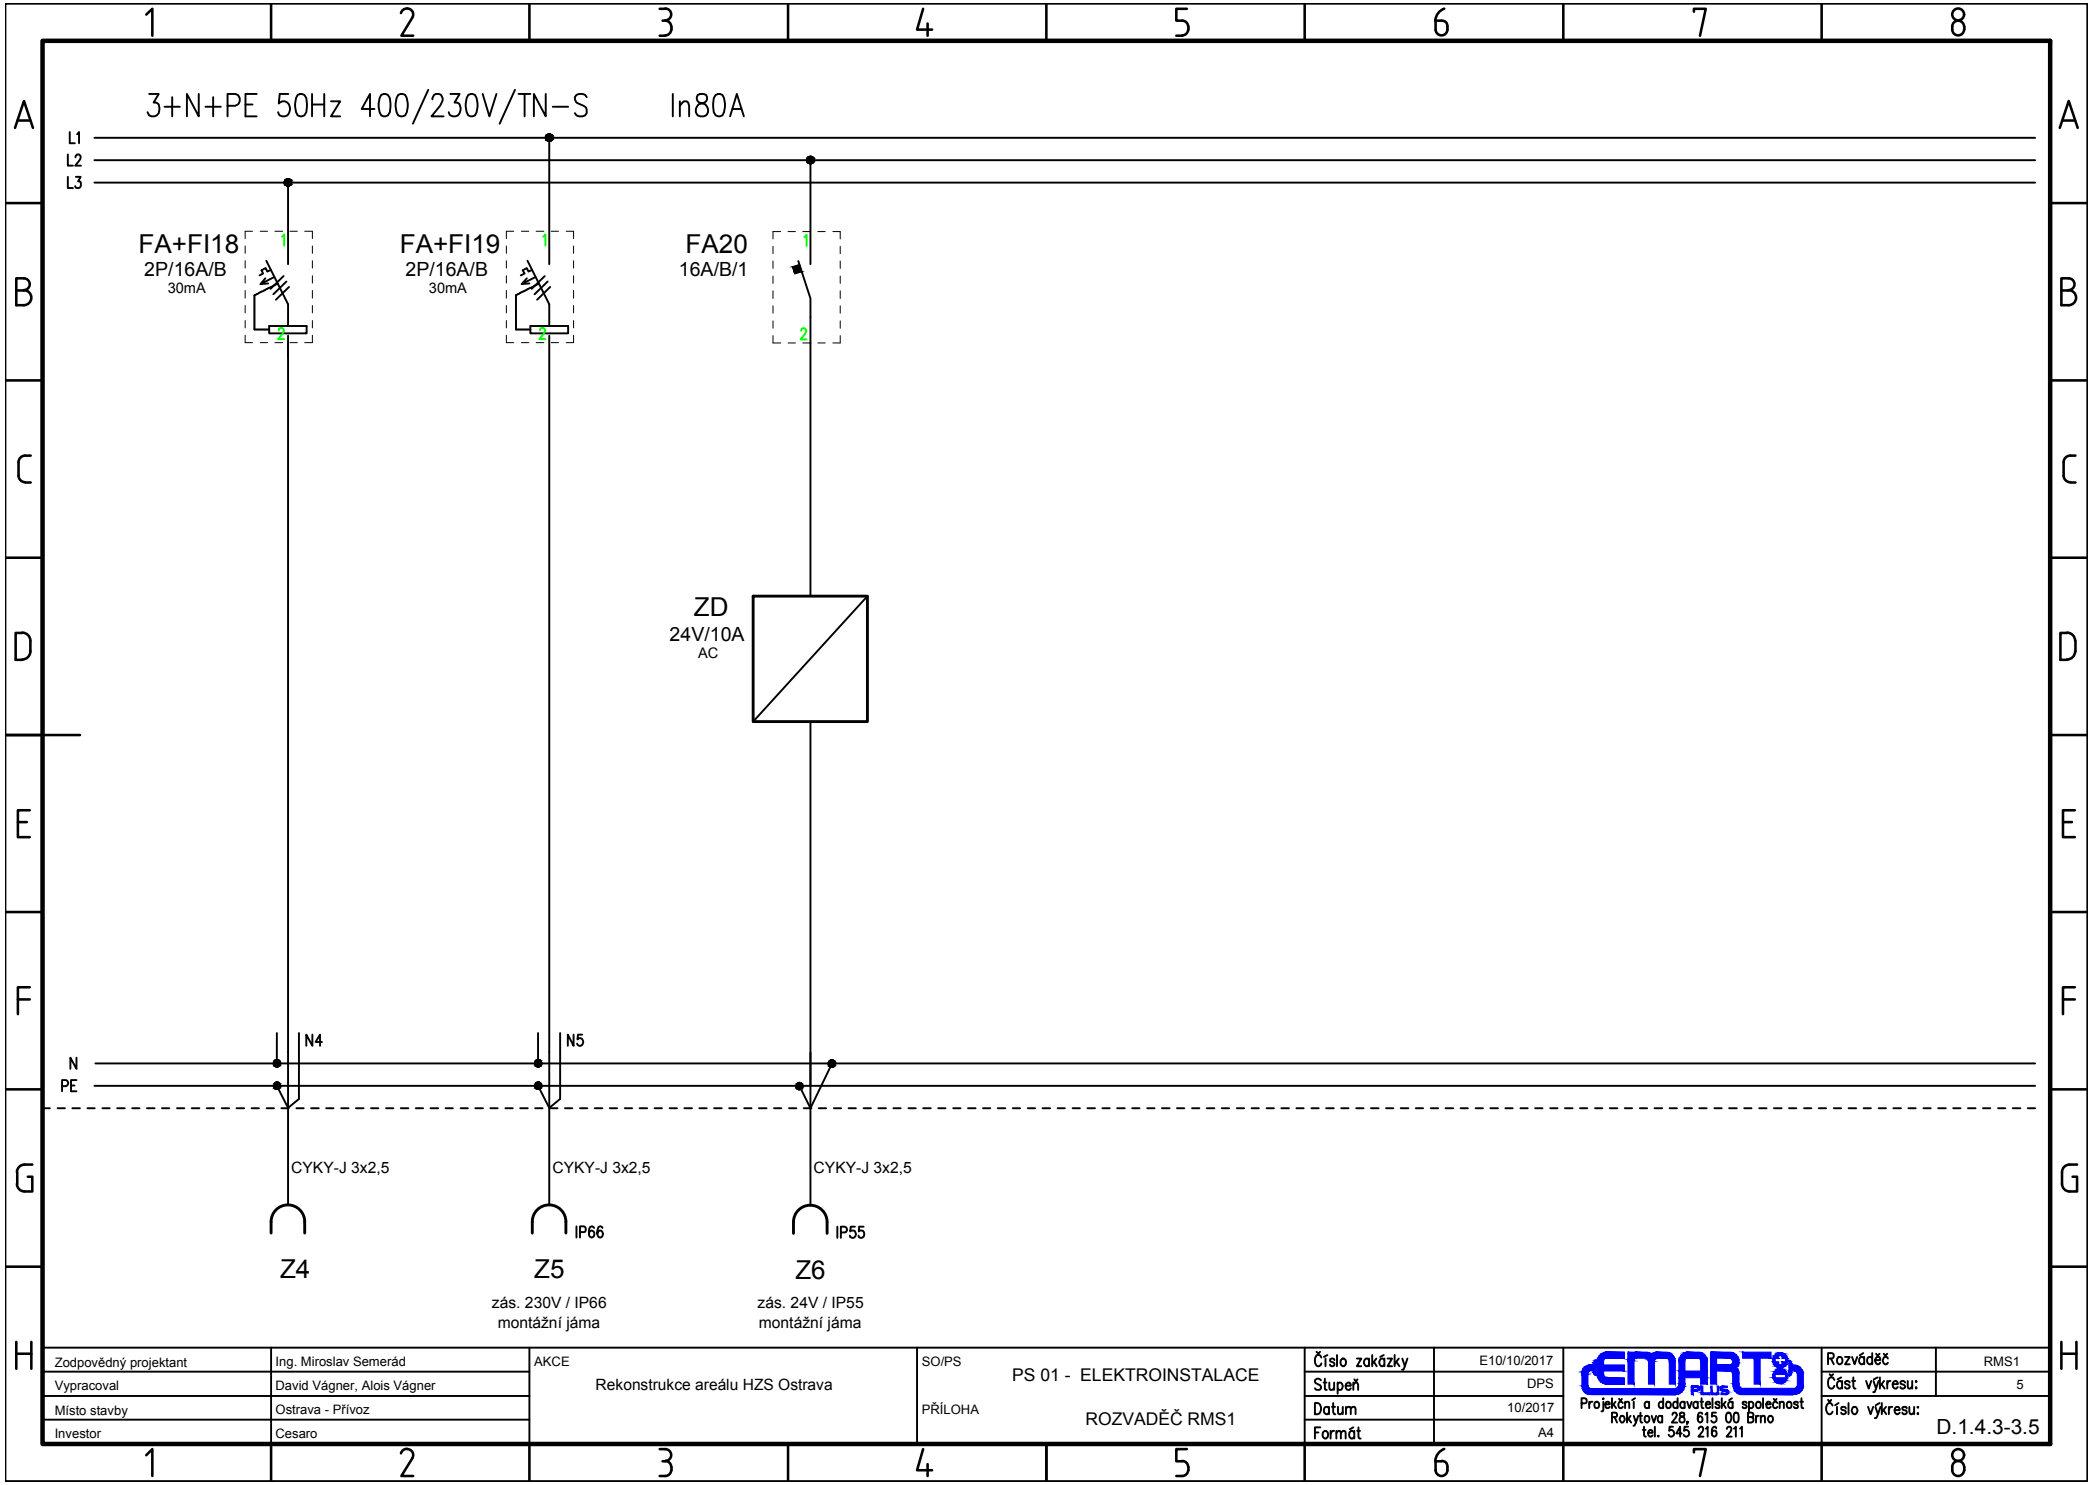

Zodpovědný projektant	Ing. Miroslav Semerád	AKCE	SO/PS	PS 01 - ELEKTROINSTALACE	Číslo zakázky	E10/10/2017	Rozváděč RMS1
Vypracoval	David Vágner, Alois Vágner	Rekonstrukce areálu HZS Ostrava			Stupeň	DPS	Část výkresu: 5
Místo stavby	Ostrava - Přívoz		PŘÍLOHA	ROZVADĚČ RMS1	Datum	10/2017	
Investor	Cesaro				Formát	A4	Číslo výkresu: D.1.4.3-3.5

EMART PLUS
Projekční a dodavatelská společnost
Rokytova 28, 615 00 Brno
tel. 545 216 211