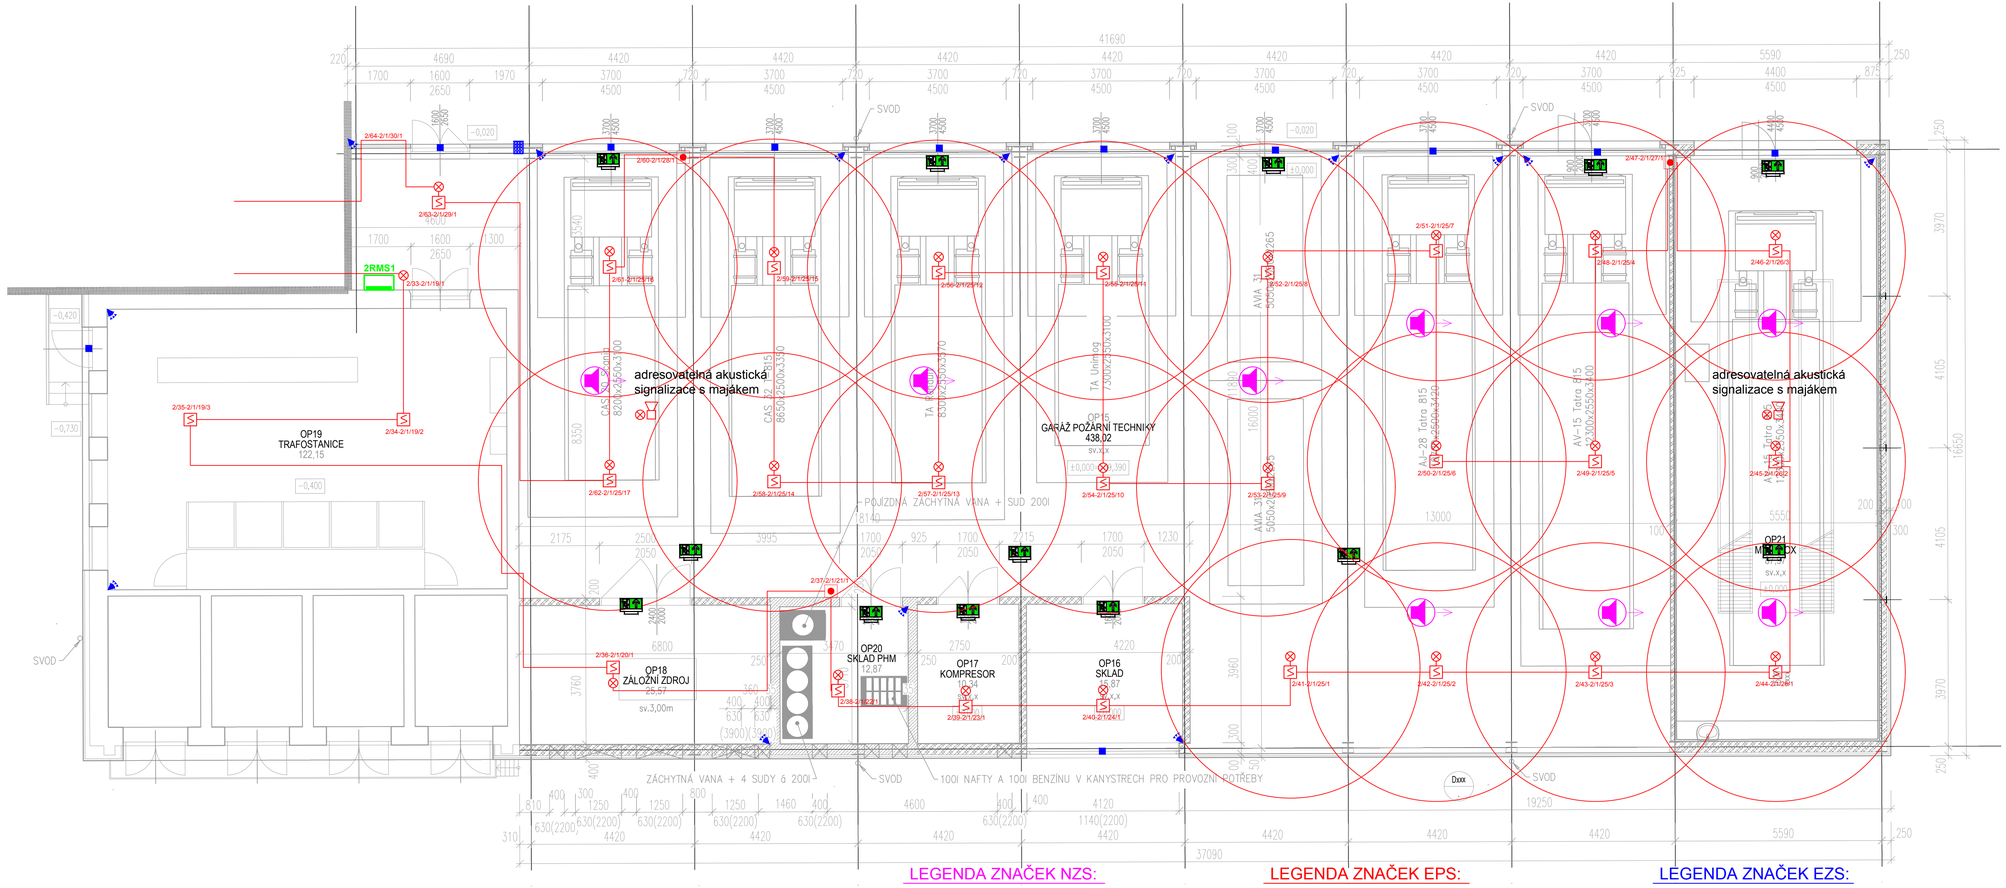

TABULKA MÍSTNOSTÍ						
ČÍSLO	NÁZEV	PLOCHA [m²]:	PODLAHA	STĚNA	STROP/PODHLED	POZNÁMKA
0P15	GARÁŽ POŽÁRNÍ TECHNIKY	438.02				
0P16	SKLAD	15.87				
0P17	KOMPRESOR	10.34				
0P18	ZÁLOŽNÍ ZDROJ	25.57				
0P19	TRAFOSTANICE (STÁVAJÍCÍ)	122.15				
0P20	SKLAD PHM	12.87				
0P21	MYCÍ BOX	87.97				
CELKOVÁ PLOCHA [m²]:		712.78				

POZNÁMKA:

použití kabeláže pro systémy EPS a NZS

výstupy, akční členy EPS, NZS
PRAFlaDur 2x1,5RE P30-R

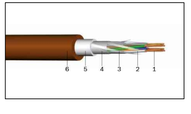

snímače, čidla
JE-H(St)H 2x2x0,8

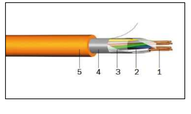

LEGENDA ZNAČEK NZS:

- nástěnný reproduktor 6W
- nástěnný reproduktor 6W, IP54
- tlakový reproduktor 10W
- reproduktor do podhledu 6W s mřížkou
- reproduktor na závěsu, 6W, IP54

LEGENDA ZNAČEK EPS:

- ASA multisenzorový opticko teplotní hlásič s nast. parametrovou sadou
- SOZ ovládaná vrata nebo dveře
- tlačítkový hlásič
- akustická signalizace - adresovatelná
- maják
- LED svítidlo nouzové s piktogramem, 230V, 50Hz, 2,5W, krytí IP20 s kompaktní zdrojem a aku-baterií, 1h náhradního provozu

LEGENDA ZNAČEK EZS:

- IR detektor prostorový
- čtečka s terminálem pro určení důvodu načtení
- magnetický kontakt

			ČÍSLO SOUPRAVY:
REVIZE Č.	DATUM	PO PŘIPOMÍNKOVÉM ŘÍZENÍ ZMĚNA	

MORAVIA CONSULT Olomouc a.s.
LEGIONÁŘSKÁ 1085/8 , 779 00 Olomouc
tel.: +420 585 570 444
ID schránky: kjee9md
e-mail: moravia@moravia.cz
http://www.moravia.cz

OBJEDNATEL: Správa železniční dopravní cesty, státní organizace
v zastoupení: SŽDC, s.o., Stavební správa východ, Nerudova 1, 772 58 Olomouc

JTSK — DIL – TECHNIKA PROSTŘEDÍ STAVEB — BPV

PROJEKTOVÁ, INŽENÝRSKÁ A KONZULTAČNÍ ORGANIZACE
CERTIFIKÁT ISO 9001
VPU DECO PRAHA a.s., PODBABSKÁ 1014/20, 160 00 PRAHA 6
IČ: CZ60193280
www.vpupraha.cz
VPÚ DECO PRAHA a.s.
ATELIER POZEMNÍCH STAVEB

PROJEKTANT	VYPRACOVAL	KONTROLA	HIP
Alois Vágner	David Vágner	Ing. Miroslav Semerád	Ing.arch. Boserlová

AKCE:
REKONSTRUKCE AREÁLU HZS OSTRAVA
SO 02 – GARÁŽ POŽÁRNÍ TECHNIKY

K00 – SLABOPROUDÉ SYSTÉMY
K10 – SLABOPROUDÉ SYSTÉMY INFORMAČNÍ
K20 – SLABOPROUDÉ SYSTÉMY BEZPEČNOSTNÍ
K30 – SLABOPROUDÉ SYSTÉMY OSTATNÍ

ČÍSLO ZAKÁZKY	2–0474–00/40
DOKUMENTACE	DSP–DPS
MĚŘÍTKO	1:50
DATUM	02.2018
POČET FORMÁTŮ	5x A4

OBSAH PŘÍLOHY: **PŮDORYS 1NP**

ČÁST	ČÍSLO PŘÍLOHY	ČÍSLO KOPIE
D.1.4.4	5	
K00	K00	

DOKUMENTACI LZE UŽÍVAT POUZE VE SMYSLU PŘÍSLUŠNÉ SMLOUVY O DÍLO. VÝKRES, O JEHO ČÁST, MŮŽE BÝT KOPÍROVÁN NEBO JINÝM ZPŮSOBEM REPRODUKOVÁN POUZE PO PŘEDCHOZÍM SOUHLASU VPÚ DECO PRAHA a.s.