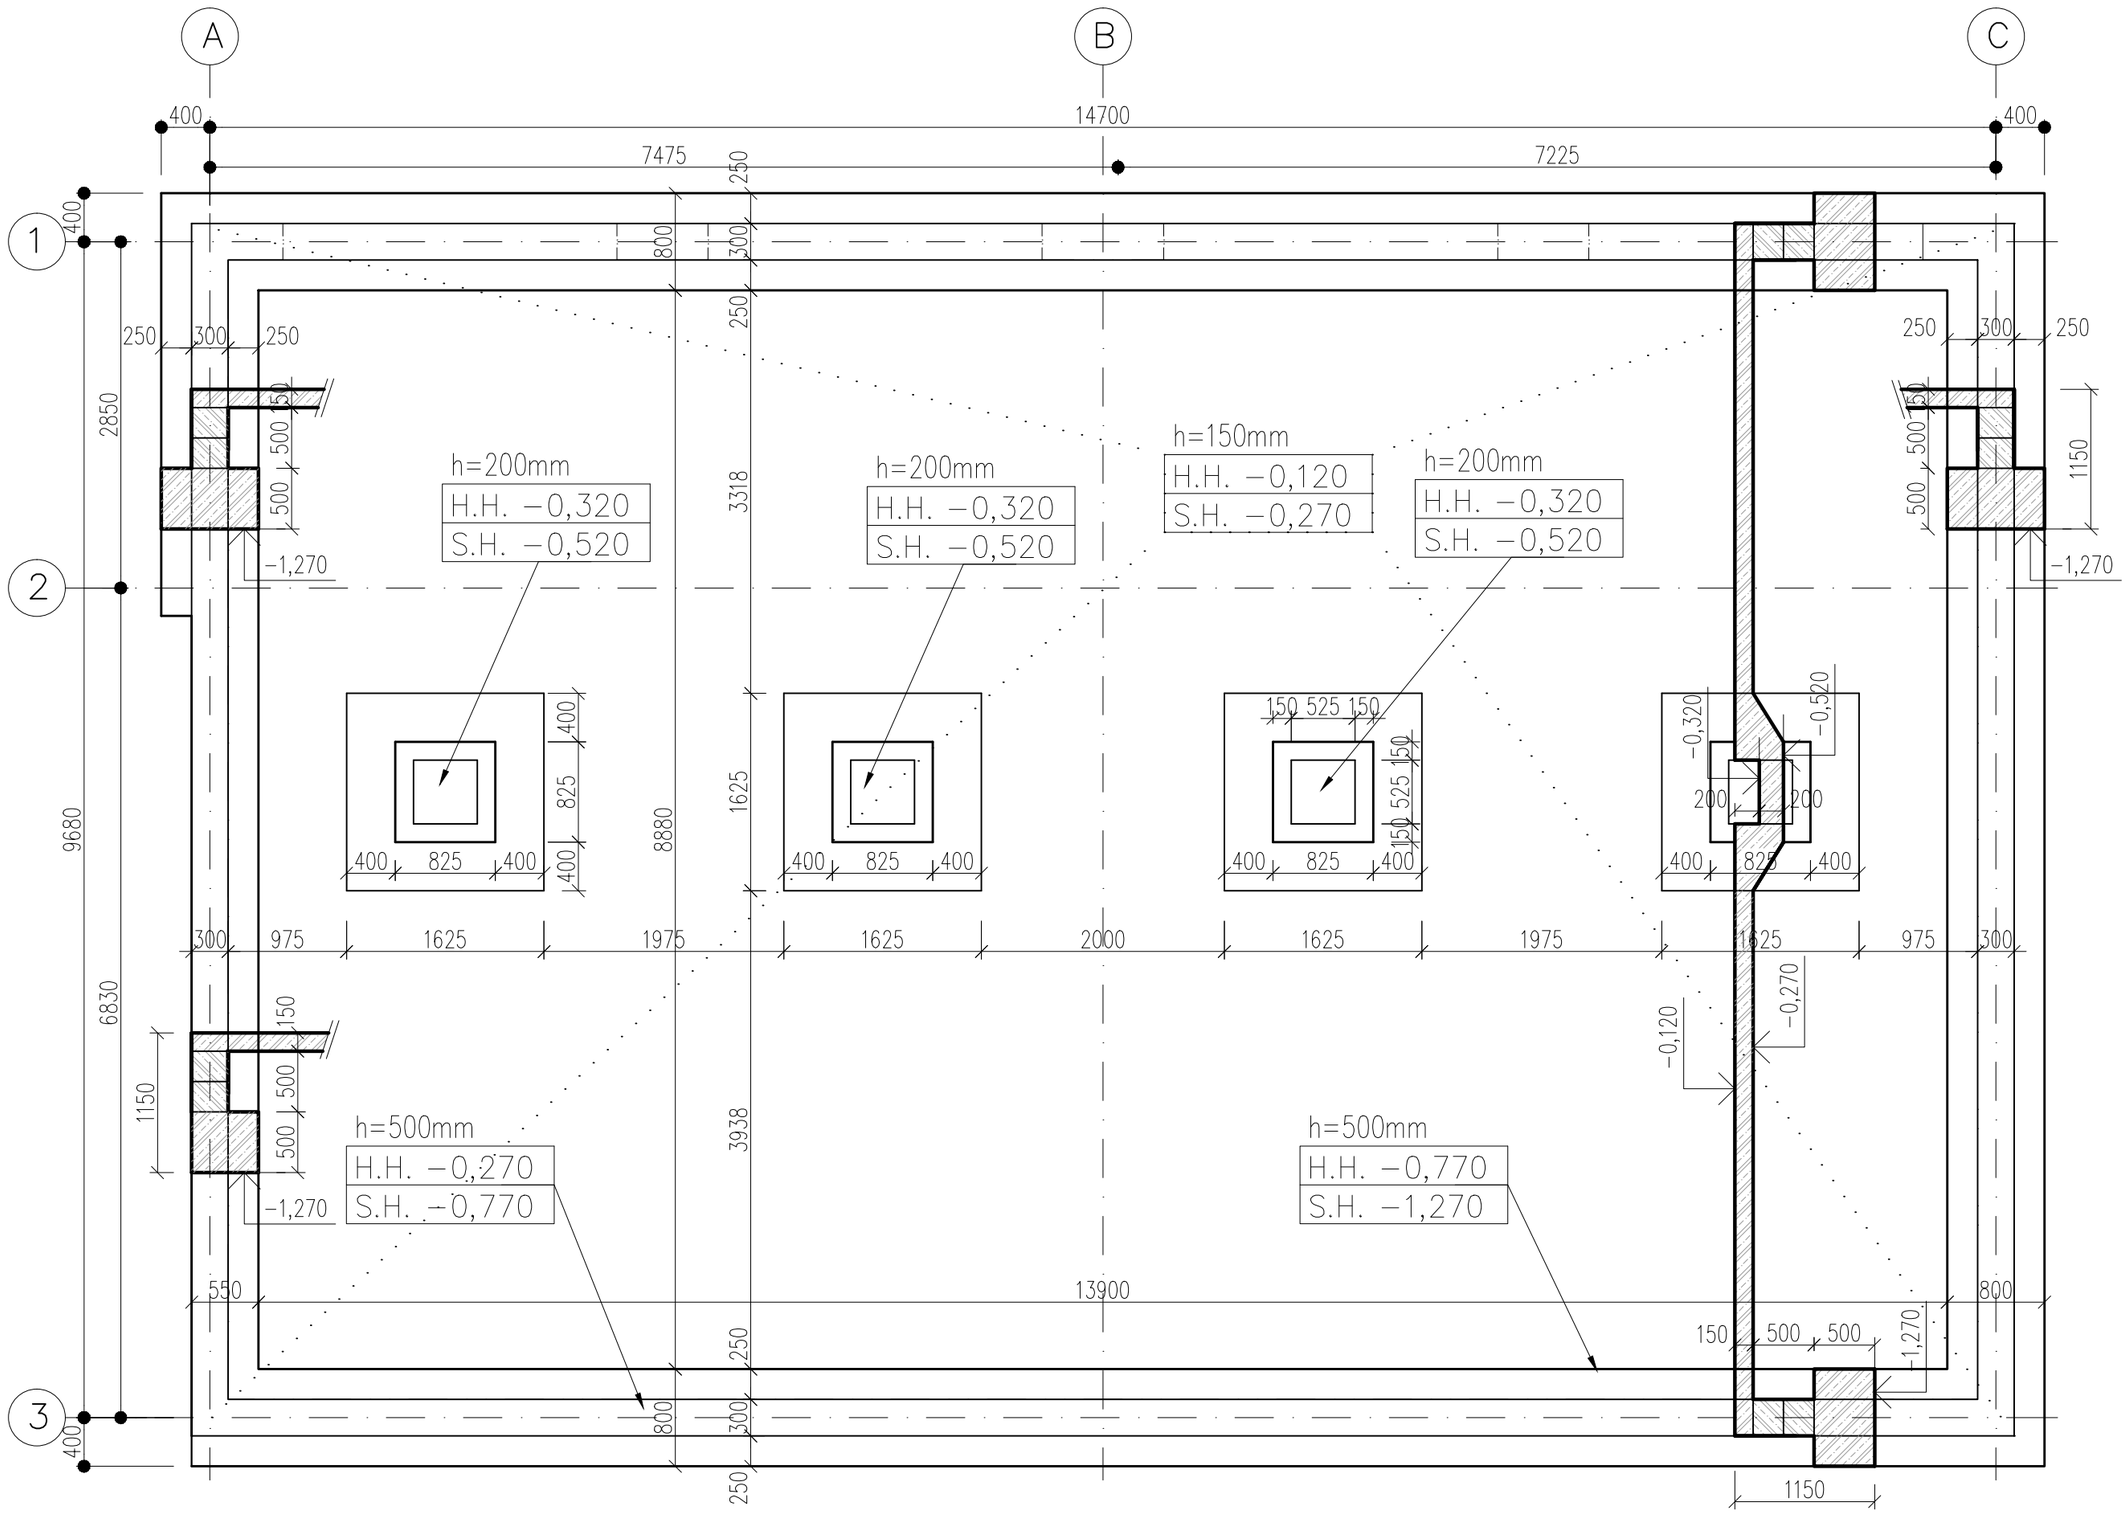

LEGENDA:

Nové železobetonové konstrukce C30/37

POZNÁMKY:

- základová spára musí být před betonáží chráněna vůči povětrnostním vlivům
- v případě rozbředlé, promáčené, či jinak porušené základové spáry mechanizací nutno tuto vrstvu odebrat až na neporušenou úroveň této spáry
- podloží základové desky hutnit na min. Edef=20MPa
- základovou spáru spolu s hutněným podložím zkontrolovat na místě s geologem
- přesah kari sítí v podlahové desce min. 2 oka
- do prolévaných tvárnic zabetonovat výztuž 2R10/250,ta bude kotvena 400mm do základového pasu
- do ložných spár prolévaných tvárnic vložit výztuž 2R8
- konstrukci možno zatížit až po vyzrání betonu, min. 28 dní

REVIZE Č.	DATUM	ZMĚNA	ČÍSLO SOUPRAVY:
		PO PŘIPOMÍNKOVÉM ŘÍZENÍ	

MORAVIA CONSULT Olomouc a.s.
LEGIONÁŘSKÁ 1085/8 , 779 00 Olomouc
tel.: +420 585 570 444
ID schránky: kjee9md
e-mail: moravia@moravia.cz
http://www.moravia.cz

OBJEDNATEL: Správa železniční dopravní cesty, státní organizace
v zastoupení: SŽDC, s.o., Stavební správa východ, Nerudova 1, 772 58 Olomouc

JTSK ±0,000=209,39 m n.m. Bpv

PROJEKTOVÁ, INŽENÝRSKÁ A KONZULTAČNÍ ORGANIZACE
CERTIFIKÁT ISO 9001 DIČ CZ60193280
VPÚ DECO PRAHA a.s., PODBABSKÁ 1014/20, 160 00 PRAHA 6 www.vpupraha.cz

PROJEKTANT	VYPRACOVAL	KONTROLA	HIP
Ing. Radek Šťastný, Ph.D.	Ing. Karel Rozehnal	Ing. Radek Šťastný, Ph.D.	Ing. arch. J. Böserlová

VPÚ DECO PRAHA a.s.
ATELIER

AKCE
REKONSTRUKCE AREÁLU HZS OSTRAVA
SO 07_ Nové garáže
D.1.2. – Stavebně konstrukční část

ČÍSLO ZAKÁZKY	2−0474−00/40
DOKUMENTACE	DSP−DPS
MĚŘÍTKO	1:50
DATUM	ÚNOR 2018
POČET FORMÁTŮ	4 x A4

OBSAH PŘÍLOHY: **TVAR ZÁKLADŮ**

ČÁST	ČÍSLO PŘÍLOHY	ČÍSLO KOPIE
E	03	
KÓD: KOD		

DOKUMENTACI LZE UŽÍVAT POUZE VE SMYSLU PŘÍSLUŠNÉ SMLOUVY O DÍLO. VÝKRES, ČI JEHO ČÁST, MŮŽE BÝT KOPÍROVÁN NEBO JINÝM ZPŮSOBEM ROZŠIŘOVÁN POUZE PO PŘEDCHOZÍM SOUHLASU VPÚ DECO PRAHA a.s.