



REKONSTRUKCE AREÁLU HZS. OSTRAVA

SO 10 OTEVŘENÁ RAMPA  
VZOROVÝ ŘEZ A-A'  
M 1:25

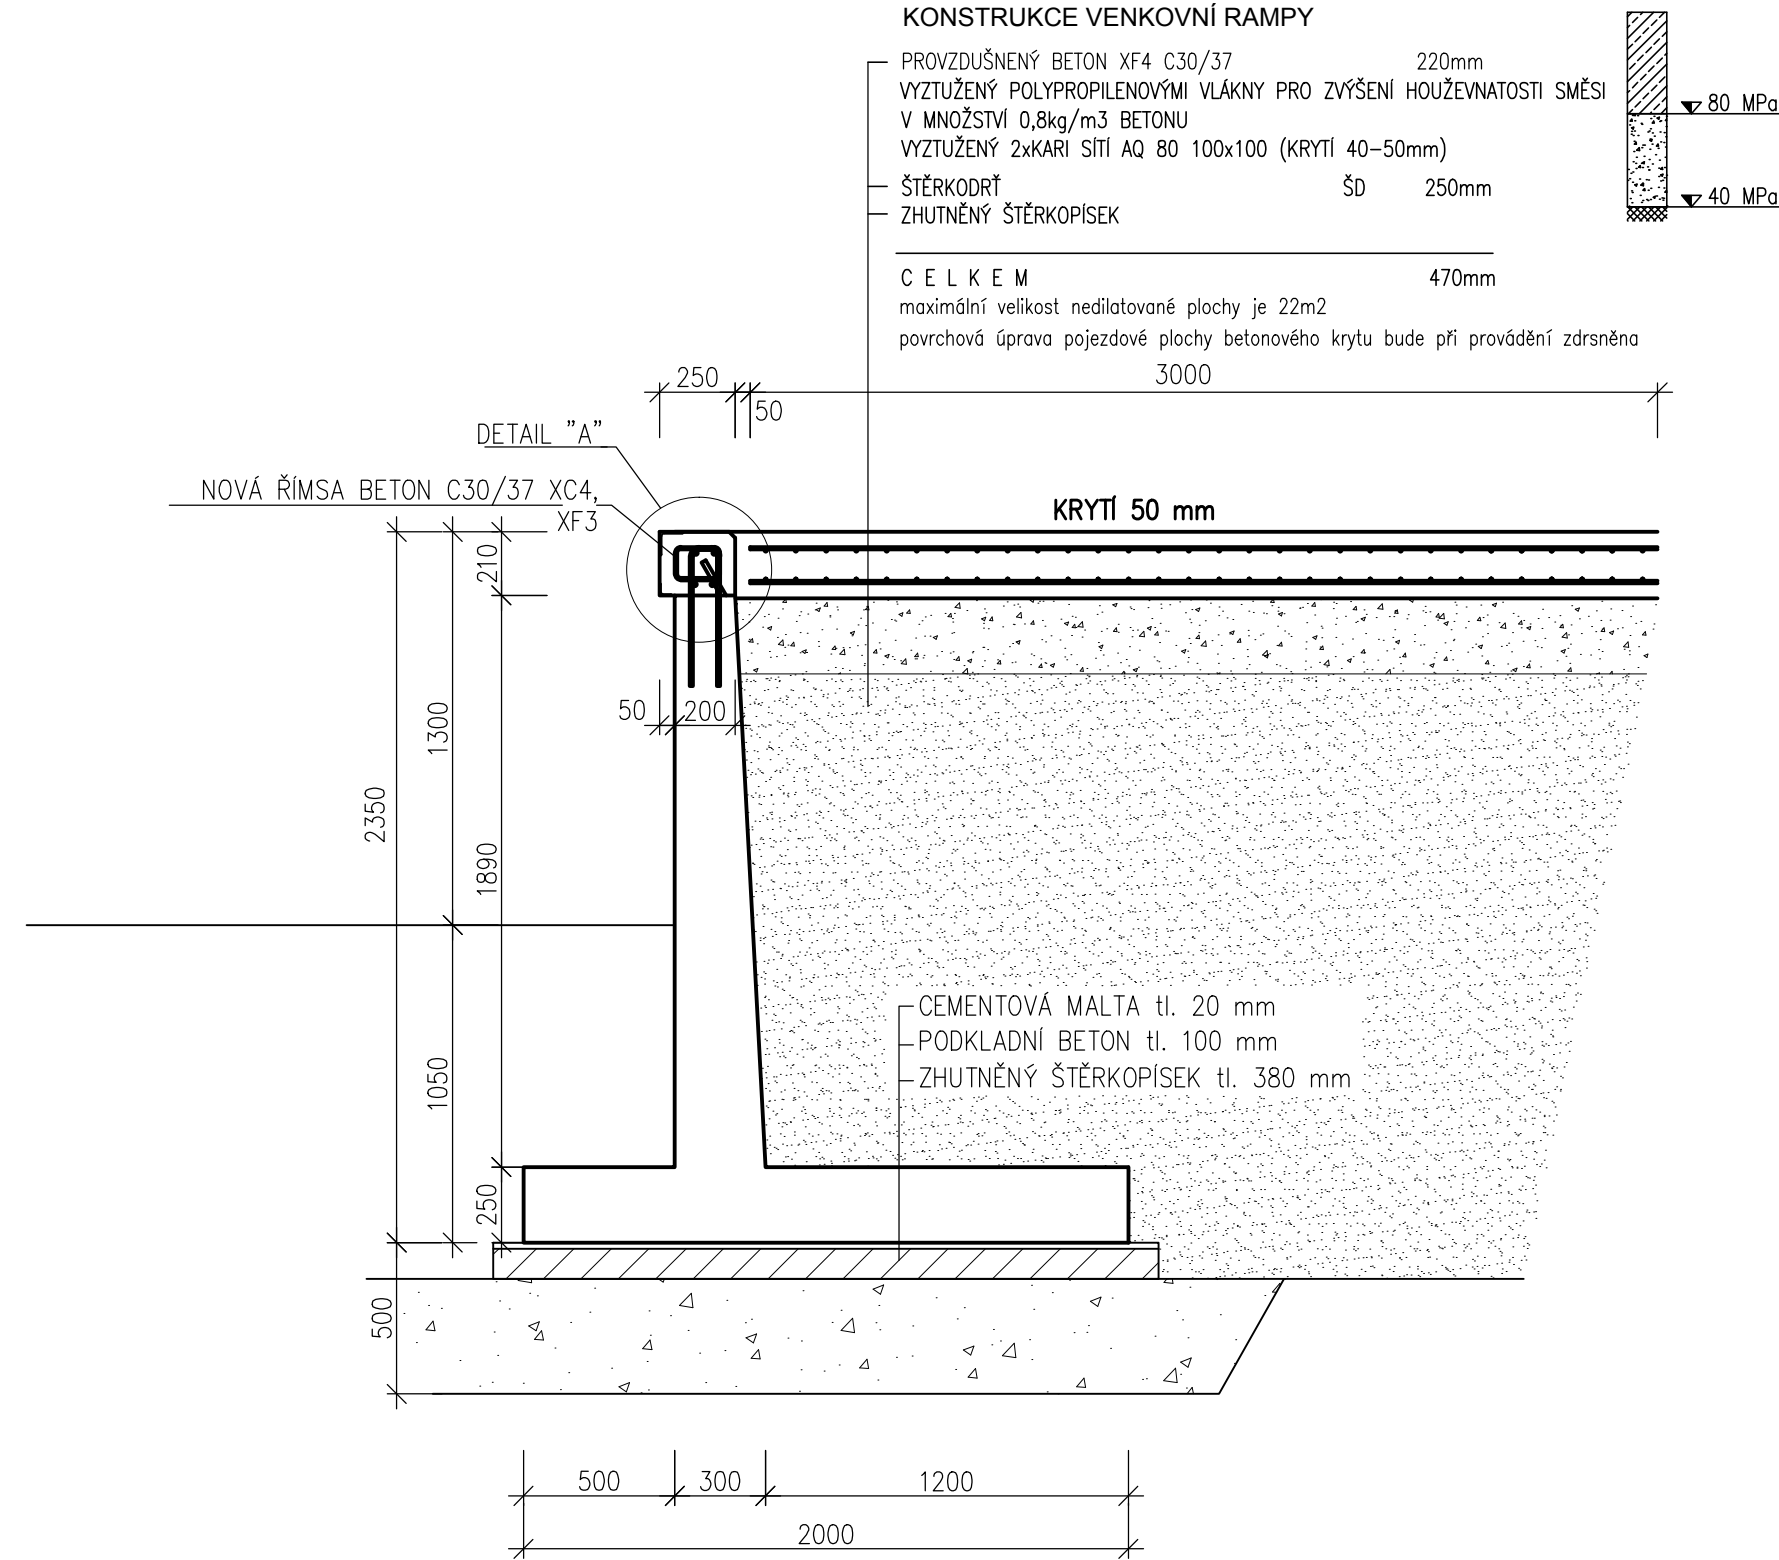

DETAIL "A"  
M 1:5

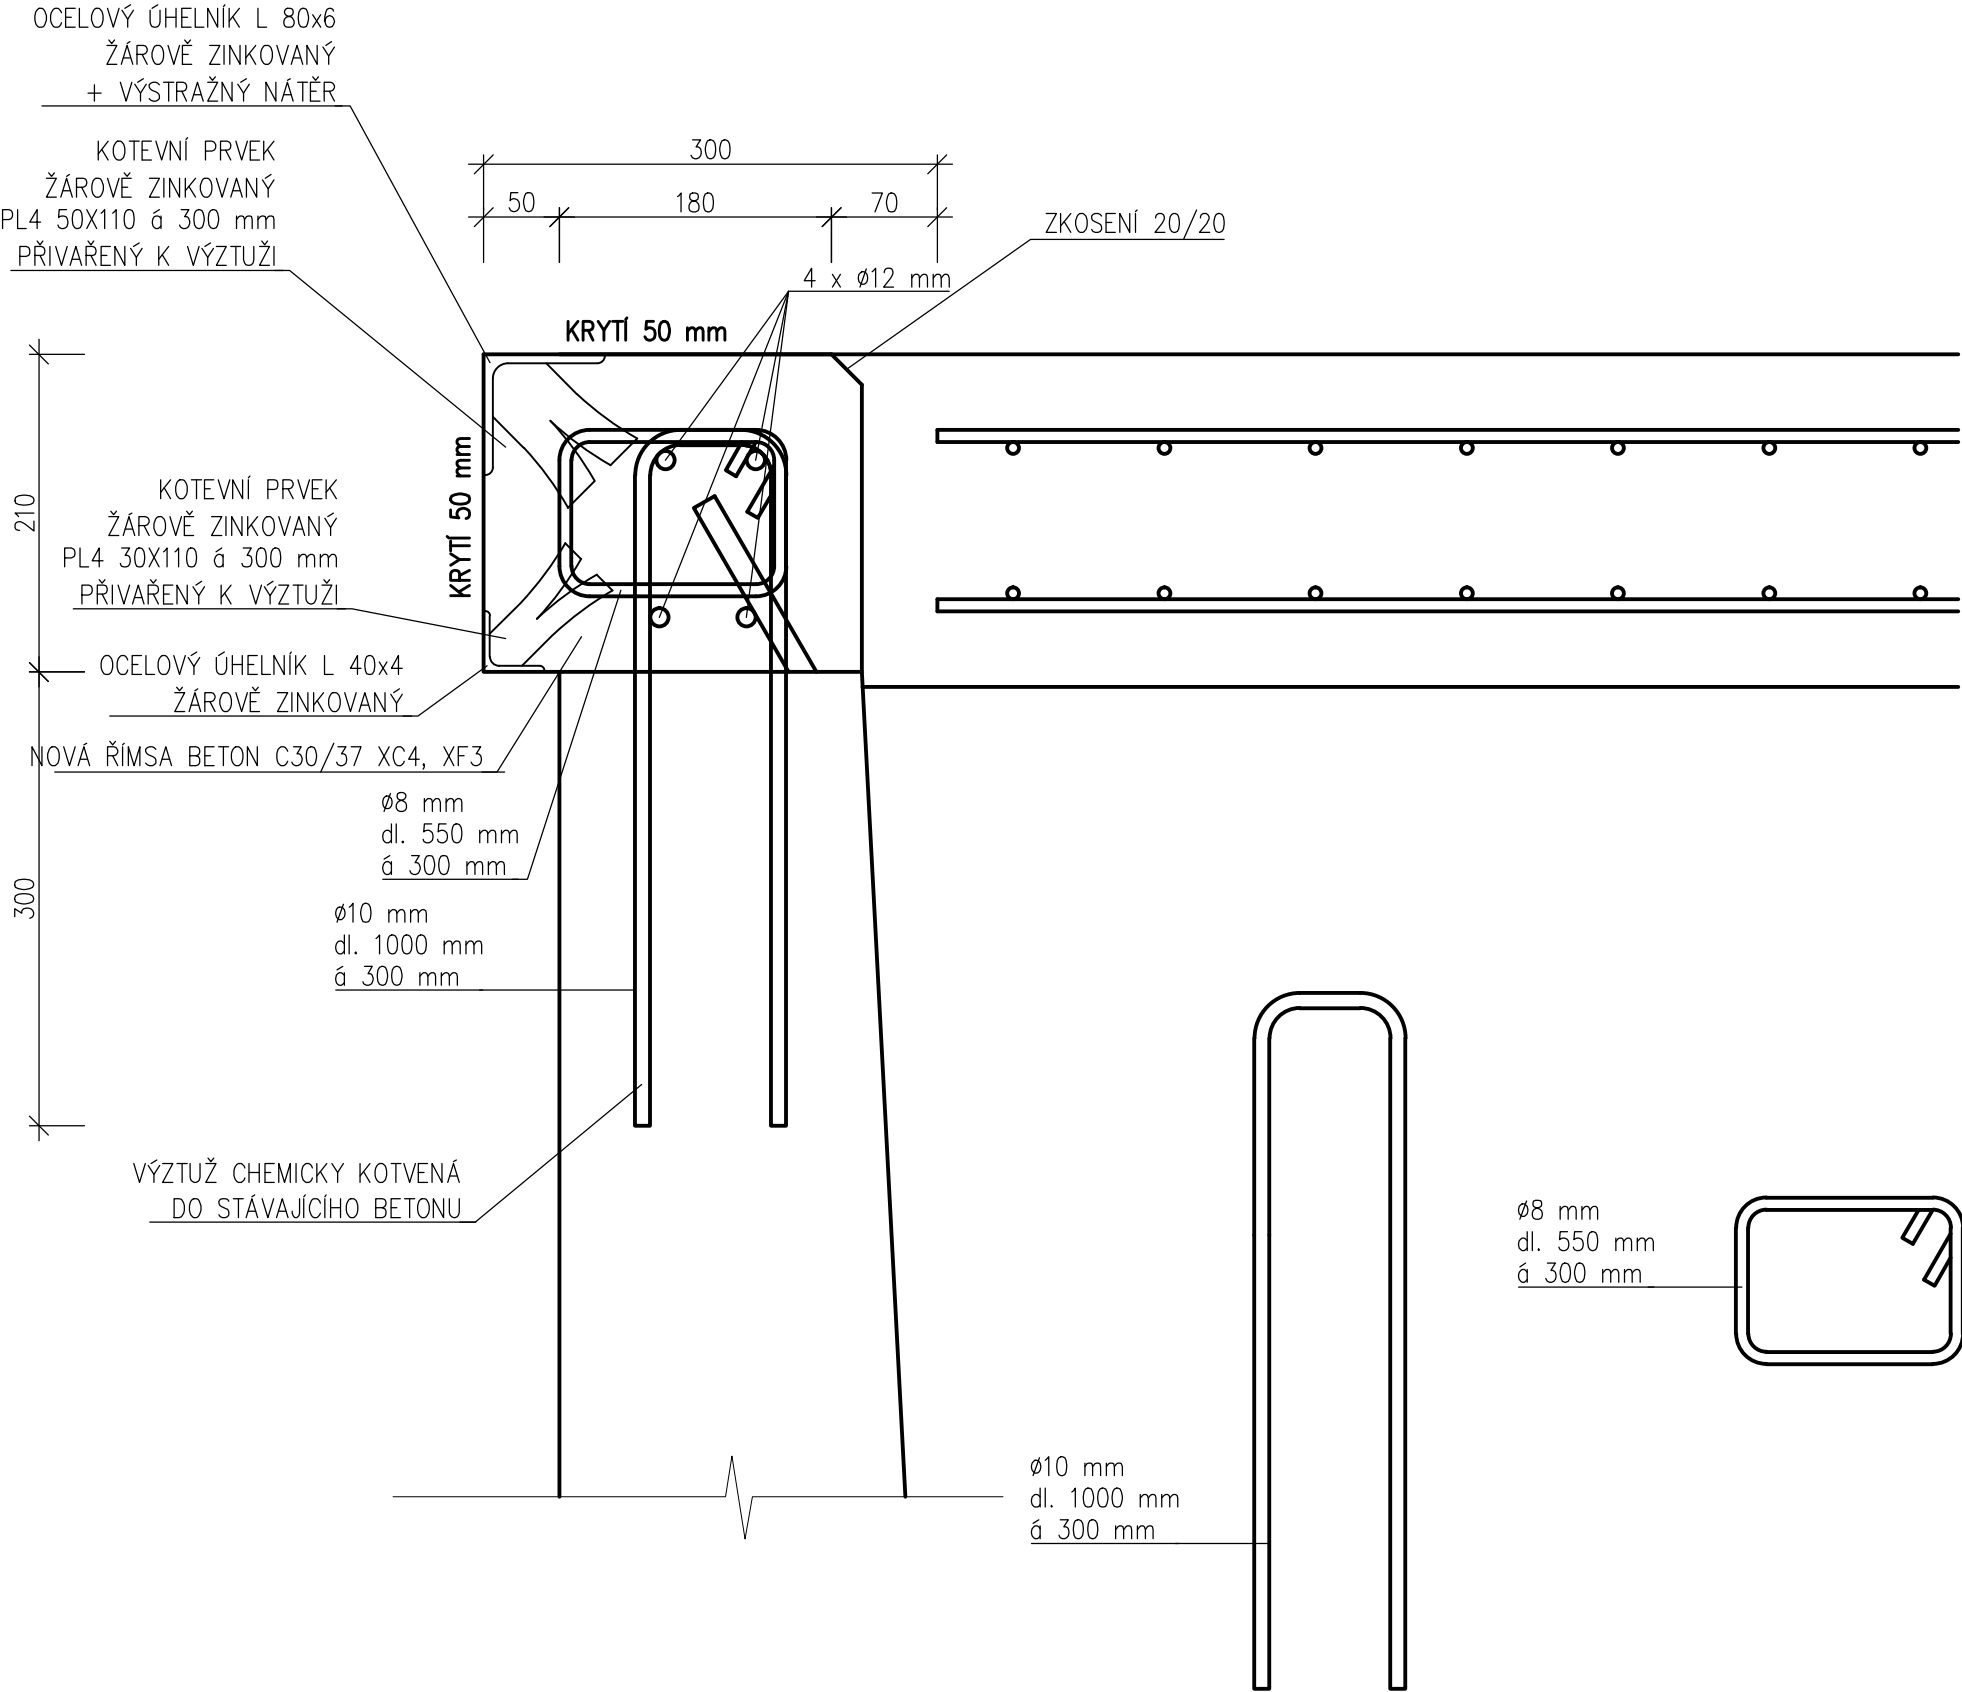


			ČÍSLO SOUPRAVY:
		PO PŘÍPOMÍNKOVÉM ŘÍZENÍ	
REVIZE Č.	DATUM	ZMĚNA	

**MORAVIA CONSULT Olomouc a.s.**  
LEGIONÁRSKÁ 1085/8 , 779 00 Olomouc

tel.: +420 585 570 444  
ID schránky: kjee9md  
e-mail: moravia@moravia.cz  
http://www.moravia.cz

OBJEDNATEL

**Správa železniční dopravní cesty, státní organizace**  
v zastoupení: SŽDC, s.o., Stavební správa východ, Nerudova 1, 772 58 Olomouc

JTŠK ±0,000 = 209,39 m n.m. Bpv					
<b>PROJEKTOVÁ, INŽENÝRSKÁ A KONZULTAČNÍ ORGANIZACE</b> CERTIFIKÁT ISO 9001 VPO DECO PRAHA a.s., PODBABSKÁ 1014/20, 160 00 PRAHA 6				 <b>VPO DECO PRAHA a.s.</b> ATELIÉR POZEMNÍCH STAVEB	
PROJEKTANT	VYPRACOVAL	KONTROLA	HIP	ČÍSLO ZAKÁZKY 2-0474-00/40	
Ing. Jan Polívka	Ing. arch. Z. Rajkovová	Ing. Jan Polívka	Ing. arch. J. Böserlová	DOKUMENTACE DSP-DPS	
<b>REKONSTRUKCE AREÁLU HZS OSTRAVA</b> <b>SO 10 Rampa</b> Díl. A00 – Architektonicko stavební řešení				MĚŘÍTKO 1:25/1:5	
				DATUM 02.2018	
OBSAH PŘÍLOHY				POČET FORMÁTŮ 4 x A4	
<b>Vzorový řez A-A</b>				ČÁST	ČÍSLO PŘÍLOHY
				<b>E</b>	<b>04</b>
				KÓD	ČÍSLO KOPIE
DOKUMENTACI LZE UŽÍVAT POUZE VE SMYSLU PŘÍSLUŠNÉ SMLOUVY O DÍLO. VÝKRES, Ó JEHO ČÁST, MŮŽE BÝT KOPÍROVÁN NEBO JINÝM ZPŮSOBEM ROZŠÍŘOVÁN POUZE PO PŘEDCHOZÍM SOUHLASU VPO DECO PRAHA a.s.					