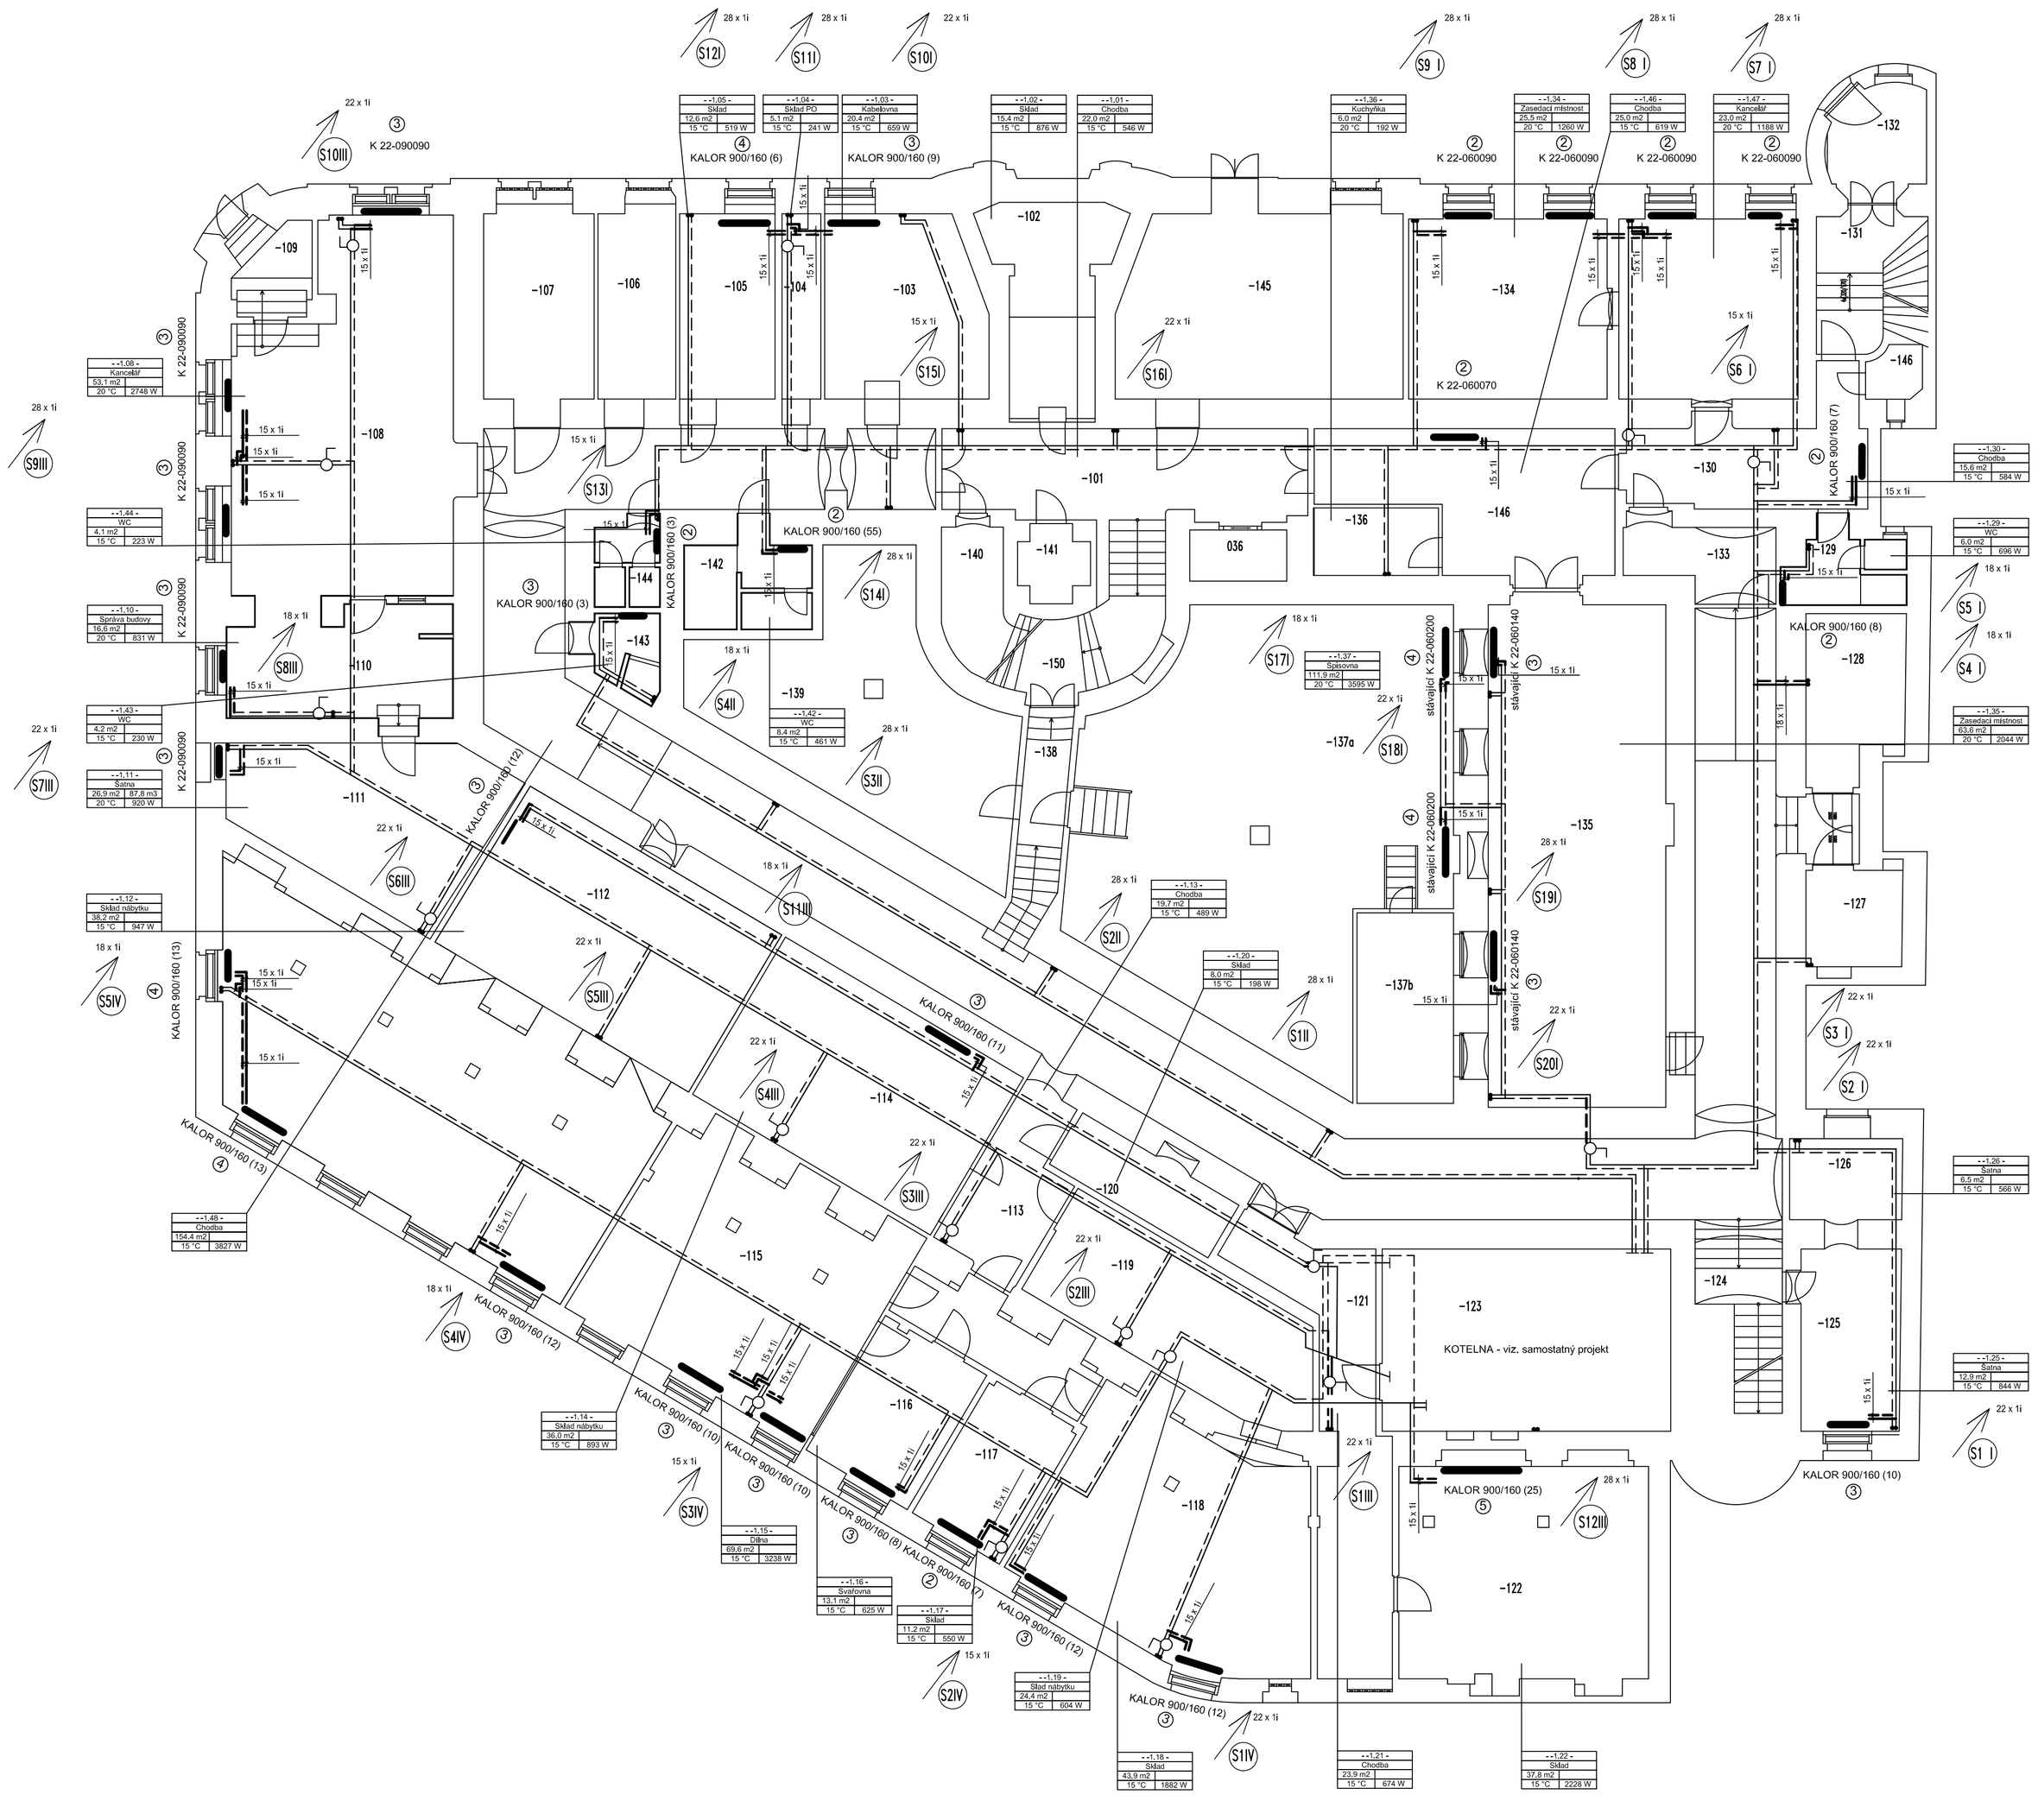

DETAIL NAPOJENÍ TĚLES

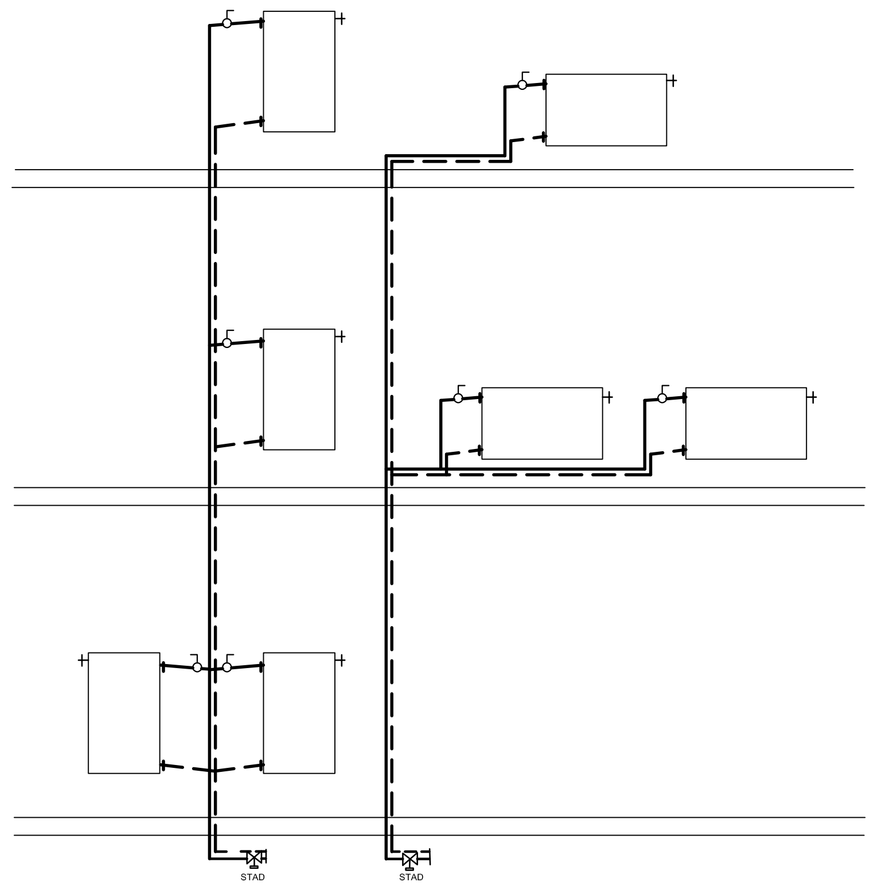

LEGENDA

K	OCELOVÉ DESKOVÉ TĚLESO KORADO RADIK KLASIK OPATŘENÉ TERMOSTATICKÝM VENTILEM HEIMEIER V-EXAKT DN 15, PŘÍMÉ NEBO ROHOVÉ PŘIPOJENÍ, REGULAČNÍM ŠROUBENÍM HEIMEIER REGULUX DN 15 PŘÍMÉ NEBO ROHOVÉ A HLAVICÍ HEIMEIER K
KALOR	LITINOVÉ ČLÁNKOVÉ TĚLESO VIADRUS KALOR S INTEGROVANÝM TERMOSTATICKÝM VENTILEM BOČNÍ PŘIPOJENÍ OPATŘENÉ REGULAČNÍM ŠROUBENÍM HEIMEIER REGULUX DN 15 PŘÍMÉ NEBO ROHOVÉ A HLAVICÍ HEIMEIER K
(2)	NASTAVENÍ TERMOSTATICKÉHO VENTILU
SxI	STOUPAČKY ÚT OKRUHU I (PŘÍSTAVBA)
SxII	STOUPAČKY ÚT OKRUHU II (KANCELÁŘE, JZ)
SxIII	STOUPAČKY OKRUHU III (CHODBY)
SxIV	STOUPAČKY OKRUHU IV (KANCELÁŘE, SV)
	STÁVAJÍCÍ VYVAŽOVACÍ VENTIL STAD
	STÁVAJÍCÍ OCELOVÉ ROZVODY ÚT (BUDOU ZACHOVÁNY)
	NOVÉ ROZVODY ÚT A STOUPAČKY Z MĚDĚNÝCH TRUBEK (BUDOU VEDENY V TRASÁCH STÁVAJÍCÍCH STOUPAČEK, KTERÉ BUDOU DEMONTOVÁNY)

PROJEKT ÚT ŘEŠÍ VÝMĚNU STOUPAČEK A OTOPNÝCH TĚLES, PÁTEŘNÍ ROZVODY V 1.P.P. ZŮSTANOU NA PŘÁNÍ INVESTORA STÁVAJÍCÍ AKOTELNU ŘEŠÍ SAMOSTATNÝ PROJEKT.

TEPLOTNÍ SPÁD ÚT BUDE 55/40°C.

NA VŠECH STOUPAČKÁCH BUDOU OSAZENY VYVAŽOVACÍ, UZAVÍRACÍ A VYPOUŠTĚCÍ ARMATURY (NA NĚKTERÝCH STOUPAČKÁCH ZŮSTANOU STÁVAJÍCÍ ARMATURY).

INVESTOR:	SŽDC, DLÁŽDĚNÁ 1003/7-110 00 PRAHA 1	ING. PETRA BRZÁKOVÁ projekty TZB Plačická 15, Praha 9 Tel. 605 885653, IČ. 688 86 403	
MÍSTO:	SŽDC KŘIŽÍKOVA 552/2, PRAHA 8		
ZODP.PROJEKTANT:	ING. PETRA BRZÁKOVÁ		
ČÁST: ÚSTŘEDNÍ VYTÁPĚNÍ	VYPRACOVAL: ING. PETRA BRZÁKOVÁ		
OBSAH: ÚT - PŮDORYS 1.P.P.	STUPEŇ: DPS		PANÉ Č.:
	DATUM: 3/2019		
STAVBA/PROJEKT: VYTÁPĚNÍ OBJEKTU KŘIŽÍKOVA	MĚŘÍTKO: 1:100	ČÍSLO PŘÍLOHY: 2.1	