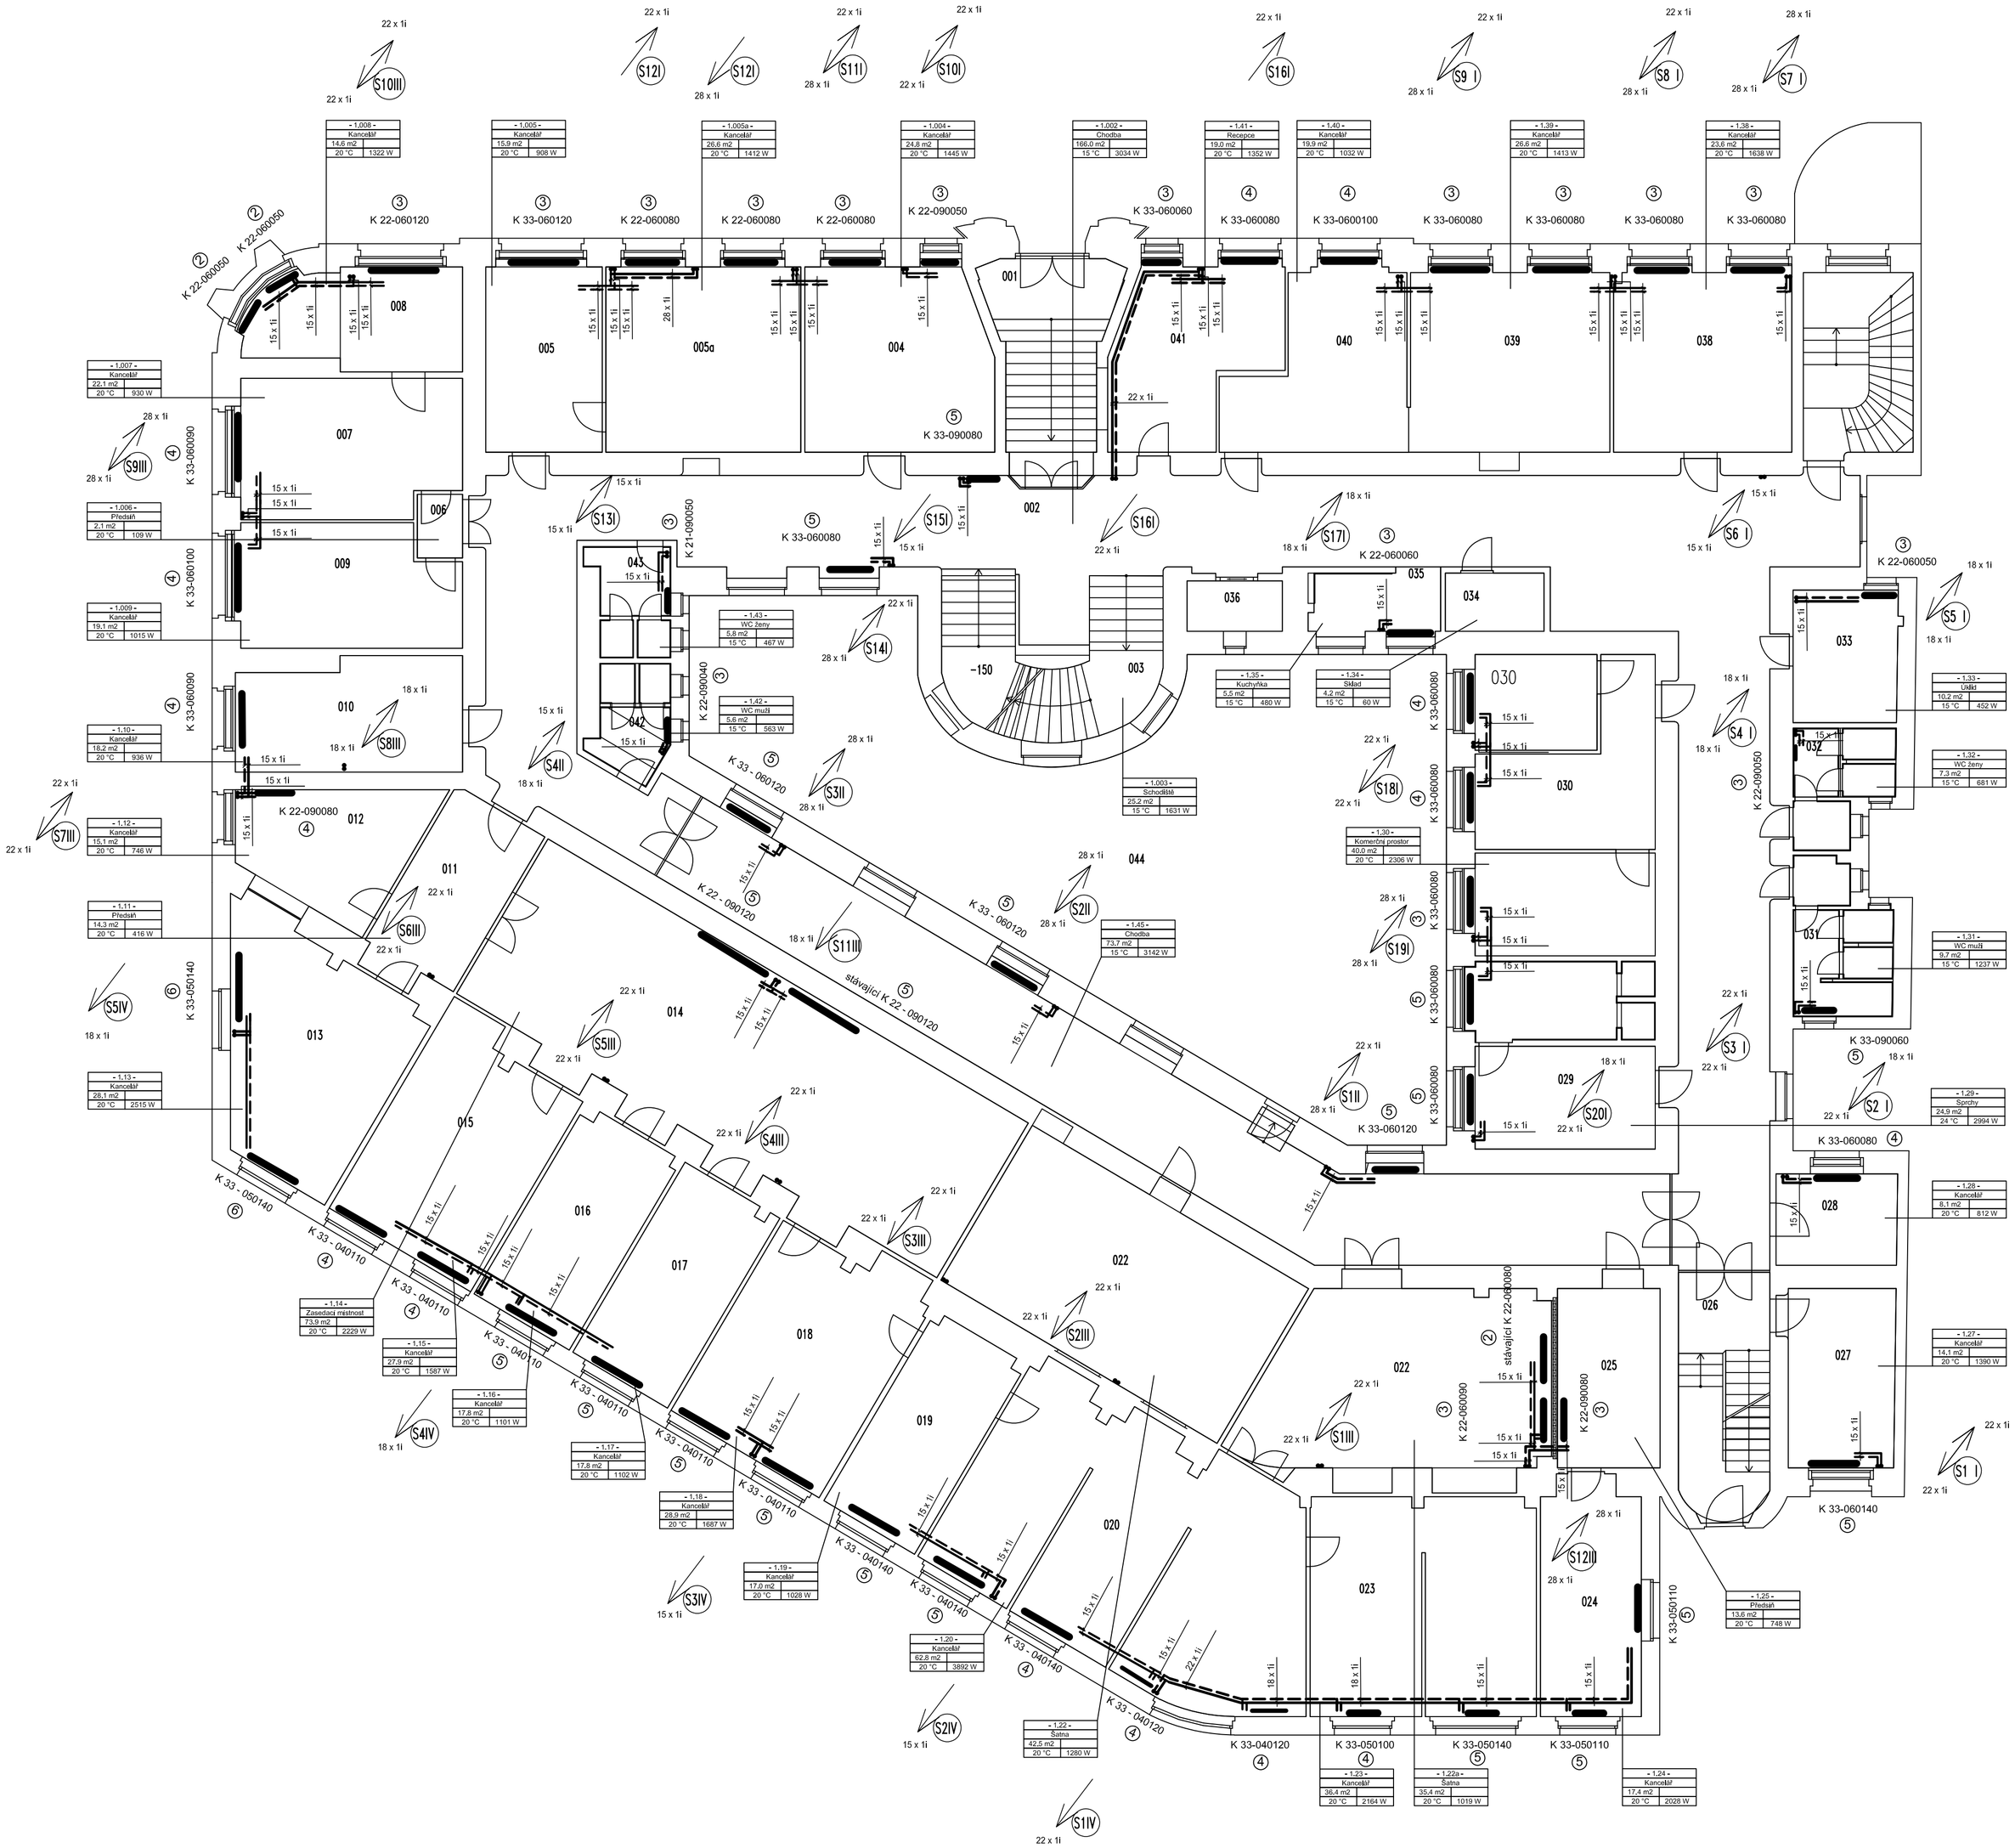

LEGENDA

K	OCELOVÉ DESKOVÉ TĚLESO KORADO RADIK KLASIK OPATŘENÉ TERMOSTATICKÝM VENTILEM HEIMEIER V-EXAKT DN 15, PŘÍMÉ NEBO ROHOVÉ PŘIPOJENÍ, REGULAČNÍM ŠROUBENÍM HEIMEIER REGULUX DN 15 PŘÍMÉ NEBO ROHOVÉ A HLAVICÍ HEIMEIER K NASTAVENÍ TERMOSTATICKÉHO VENTILU
(2)	
SxI	STOUPAČKY ÚT OKRUHU I (PŘÍSTAVBA)
SxII	STOUPAČKY ÚT OKRUHU II (KANCELÁŘE, JZ)
SxIII	STOUPAČKY OKRUHU III (CHODBY)
SxIV	STOUPAČKY OKRUHU IV (KANCELÁŘE, SV)
═══	NOVÉ ROZVODY ÚT A STOUPAČKY Z MĚDĚNÝCH TRUBEK (BUDOU VEDENY V TRASÁCH STÁVAJÍCÍCH STOUPAČEK, KTERÉ BUDOU DEMONTOVÁNY)

PROJEKT ÚT ŘEŠÍ VÝMĚNU STOUPAČEK A OTOPNÝCH TĚLES, PÁTEŘNÍ ROZVODY V 1.P.P. ZŮSTANOU NA PŘÁNÍ INVESTORA STÁVAJÍCÍ AKOTELNU ŘEŠÍ SAMOSTATNÝ PROJEKT.

TEPLOTNÍ SPÁD ÚT BUDE 55/40°C.

NA VŠECH STOUPAČKÁCH BUDOU OSAZENY VYVAŽOVACÍ, UZAVÍRACÍ A VYPOUŠTĚCÍ ARMATURY (NA NĚKTERÝCH STOUPAČKÁCH ZŮSTANOU STÁVAJÍCÍ ARMATURY).

INVESTOR:	SŽDC, DLÁŽDĚNÁ 1003/7-110 00 PRAHA 1	ING. PETRA BRZÁKOVÁ projekty TZB Plačická 15, Praha 9 Tel. 605 885653, IČ. 688 86 403	
MÍSTO:	SŽDC KŘIŽÍKOVA 552/2, PRAHA 8		
ZODP.PROJEKTANT:	ING. PETRA BRZÁKOVÁ		
ČÁST: ÚSTŘEDNÍ VYTÁPĚNÍ	VYPRACOVAL: ING. PETRA BRZÁKOVÁ		
OBSAH: ÚT - PŮDORYS 1.N.P.	STUPEŇ:	DPS	PANE Č.:
	DATUM:	3/2019	
STAVBA/PROJEKT: VYTÁPĚNÍ OBJEKTU KŘIŽÍKOVA	MĚŘÍTKO: 1:100	ČÍSLO PŘÍLOHY: 2.2	