VÝKRES VÝKUPU POZEMKŮ km 8,250 – 8,700, km 41,700 – 42,350
k.ú. RAKOVNÍK (DKM)
M 1:1000

Rekonstrukce traťových a přejezdových zabezpečovacích zařízenív úseku Lužná u Rakovníka - Rakovník

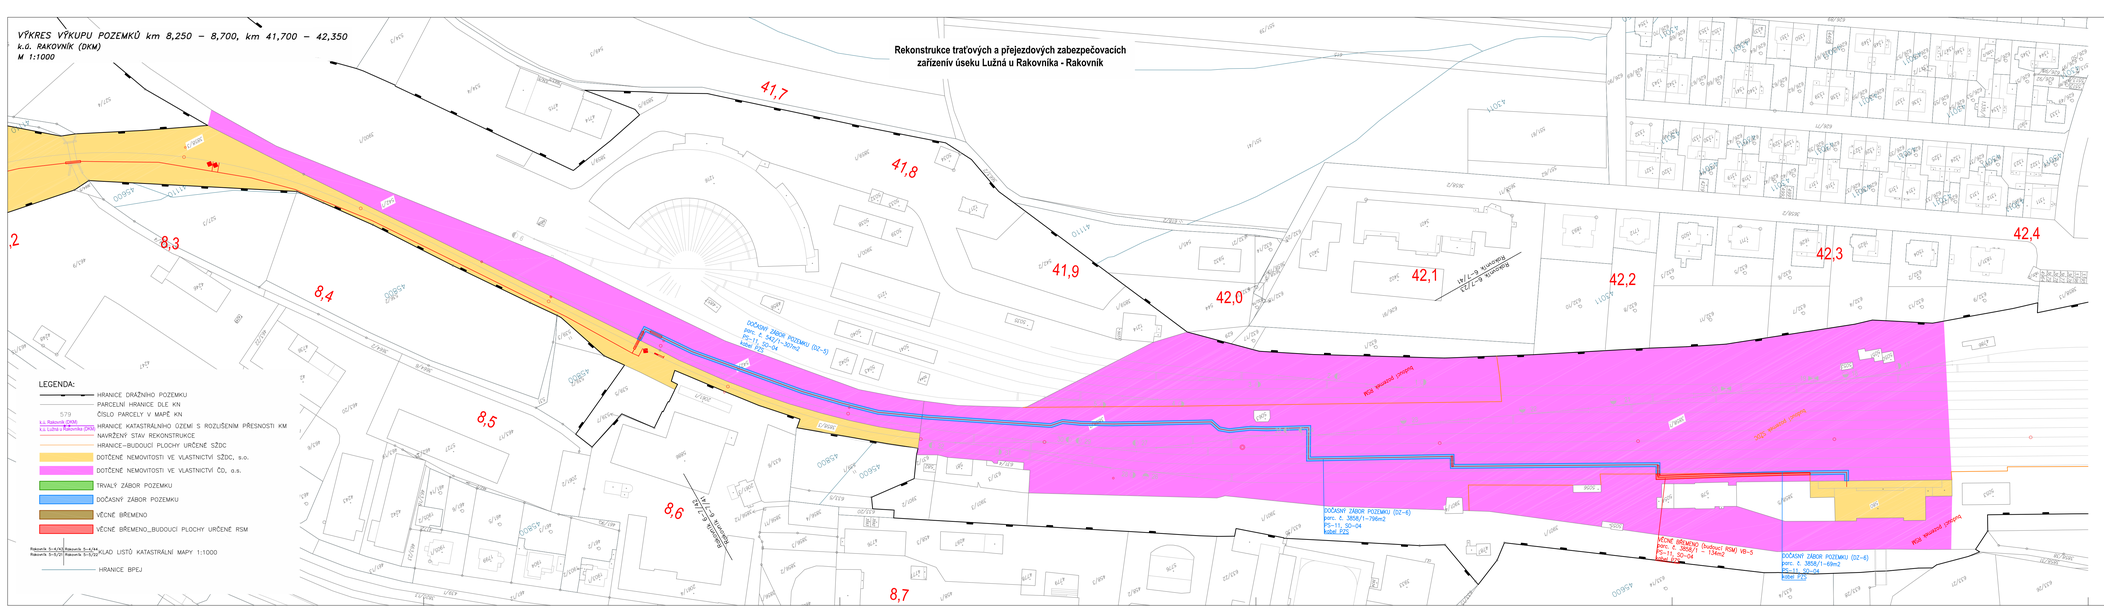

LEGENDA:

- HRANICE DRÁŽNÍHO POZEMKU
- PARCELNÍ HRANICE DLE KN
- 579 ČÍSLO PARCELY V MAPĚ KN
- k.ú. Rakovník (DKM) / k.ú. Lužná u Rakovníka (DKM) HRANICE KATASTRÁLNÍHO ÚZEMÍ S ROZLIŠENÍM PŘESNOSTI KM
- NAVRŽENÝ STAV REKONSTRUKCE
- HRANICE-BUDOUCÍ PLOCHY URČENÉ SŽDC
- DOTČENÉ NEMOVITOSTI VE VLASTNICTVÍ SŽDC, s.o.
- DOTČENÉ NEMOVITOSTI VE VLASTNICTVÍ ČD, a.s.
- TRVALÝ ZÁBOR POZEMKU
- DOČASNÝ ZÁBOR POZEMKU
- VĚCNÉ BŘEMENO
- VĚCNÉ BŘEMENO_BUDOUCÍ PLOCHY URČENÉ RSM
- Rakovník 5-4/5 Rakovník 5-4/4 Rakovník 5-5/2 Rakovník 5-5/2 KLAD LISTŮ KATASTRÁLNÍ MAPY 1:1000
- HRANICE BPEJ

perační pr gram
D prava

Evr pská unie
Investice d vaší bud ucn sti
Evr pský f nd pr regi nální r zv
F nd s udržn sti

24-11-2016 662/2016
Nahlížecími a přesností odpovídá
pertunitu přiřadením

Vypracoval:	Helena Zahradníková	
Kontrolovat:	Ing. Petr Vodňanský	
Objednatel:	Správa železniční dopravní cesty, státní organizace Stavební správa západ, Sokolovská 278/1955, 190 00 Praha 9	
Stavba:	"Rekonstrukce traťových a přejezdových zabezpečovacích zařízení v úseku Lužná u Rakovníka – Rakovník" I.2 MAJETKOPRÁVNÍ ČÁST	
VÝKRES VÝKUPU POZEMKŮ km 8,250-km 8,700, km 41,700-km 42,350		

PROGI
SPOL. S R. O.
Žukovova 79/60, 400 03 Ústí nad Labem
projekce@progi.cz
Tel: 411 198 004

Číslo projektu:	32/2016
Datum:	10/2016
Stupeň:	PD
Měřítko:	1 : 1000
Část: I.2d	Číslo výkresu: 11