VÝKRES VÝKUPU POZEMKŮ km 3,800 – 4,800
k.ú. LUŽNÁ U RAKOVNÍKA (DKM)
k.ú. RAKOVNÍK (DKM)
M 1:1000

Rekonstrukce tratových a přejezdových zabezpečovacích zařízení úseku Lužná u Rakovníka - Rakovník

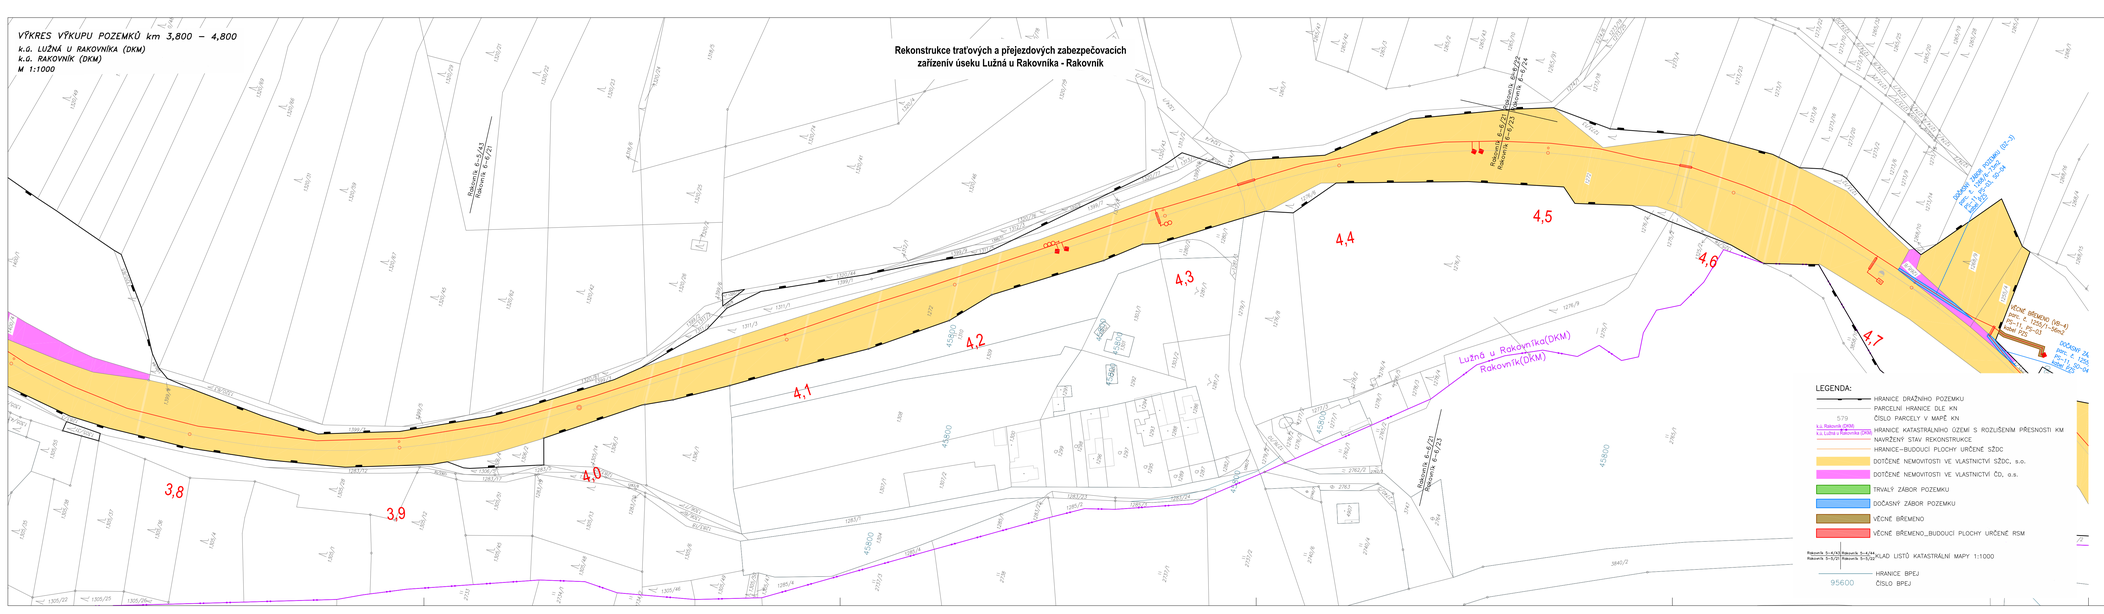

LEGENDA:

- HRANICE DRÁŽNÍHO POZEMKU
- PARCELNÍ HRANICE DLE KN
- 579 ČÍSLO PARCELY V MAPĚ KN
- k.ú. Rakovník (DKM) / k.ú. Lužná u Rakovníka (DKM) HRANICE KATASTRÁLNÍHO ÚZEMÍ S ROZLIŠENÍM PŘESNOSTI KM
- NAVRŽENÝ STAV REKONSTRUKCE
- HRANICE–BUDOUCÍ PLOCHY URČENÉ SŽDC
- DOTČENÉ NEMOVITOSTI VE VLASTNICTVÍ SŽDC, s.o.
- DOTČENÉ NEMOVITOSTI VE VLASTNICTVÍ ČD, a.s.
- TRVALÝ ZÁBOR POZEMKU
- DOČASNÝ ZÁBOR POZEMKU
- VĚCNÉ BŘEMENO
- VĚCNÉ BŘEMENO_BUDOUCÍ PLOCHY URČENÉ RSM

Rakovník 5-1-1/1/Rakovník 5-1-4/1 Rakovník 5-1-2/1/Rakovník 5-1-5/1 — KLAD LISTŮ KATASTRÁLNÍ MAPY 1:1000

- HRANICE BPEJ
- 95600 ČÍSLO BPEJ

perační pr gram D prava

Evr pská unie
Investuje do vaší budoucnosti
Evr pský f nd pro regionální rozvoj
F nd soudržnosti

21-11-2016 662/2016..
Nalezeno a přezkoušeno odpovídá
pořizovatel příjmení

Vypracoval:	Helena Zahradníková	
Kontroloval:	Ing. Petr Vodňanský	

Objednatel: **Správa železniční dopravní cesty, státní organizace**
Stavební správa západ, Sokolovská 278/1955, 190 00 Praha 9

PROGI SPOL. S R. O.
Žukovova 79/60, 400 03 Ústí nad Labem
projekce@progi.cz
Tel.: 411 195 004

Stavba:
"Rekonstrukce tratových a přejezdových zabezpečovacích zařízení v úseku Lužná u Rakovníka – Rakovník"
I.2 MAJETKOPRÁVNÍ ČÁST
VÝKRES VÝKUPU POZEMKŮ km 3,800 - km 4,800

Číslo projektu:	32/2016
Datum:	10/2016
Stupeň:	PD
Měřítko:	1 : 1000
Část:	I.2d
Číslo výkresu:	6