


Graf rychlosti

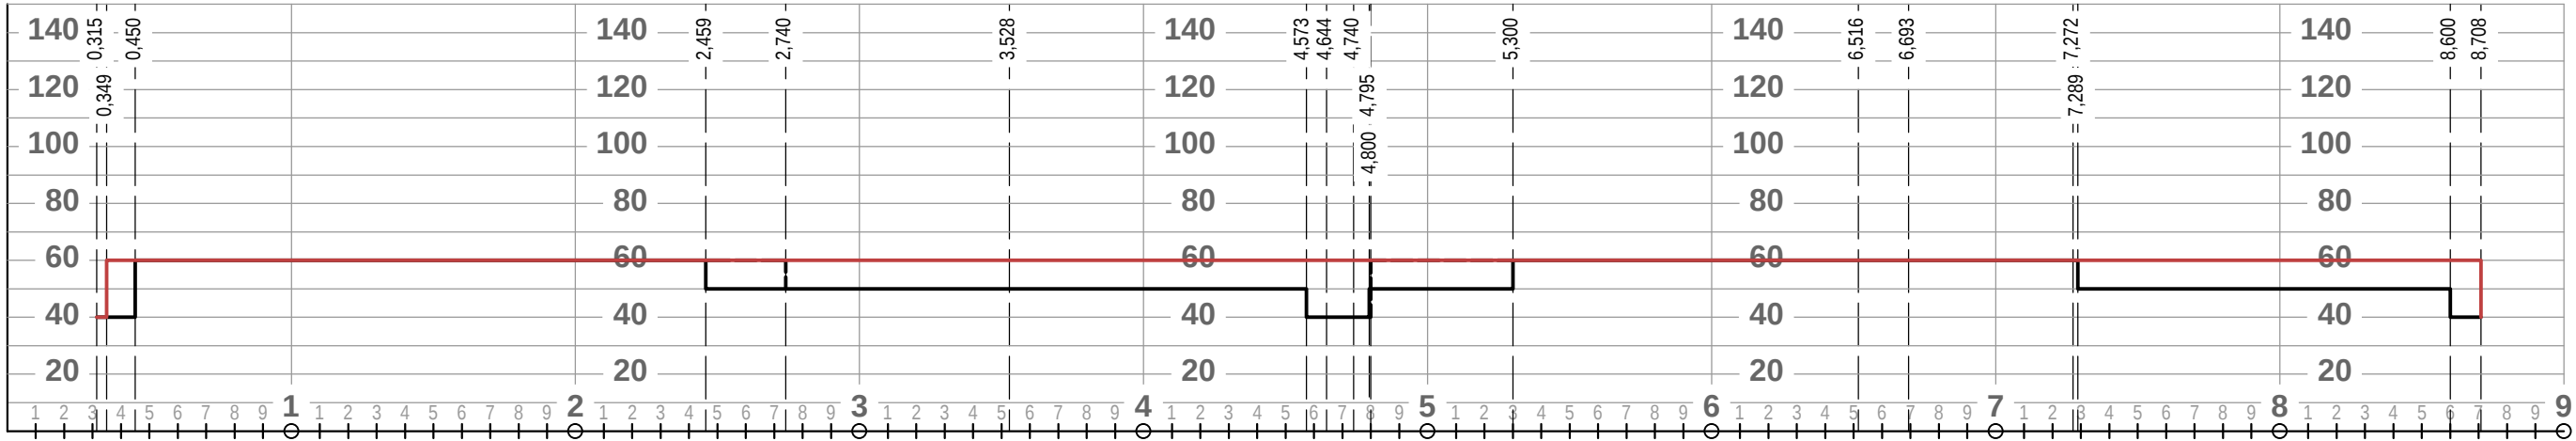

Legenda rychlostí

- Rychlost stávající ve směru staničení
- - - Rychlost stávající proti směru staničení
- Rychlost navrhovaná V100, V130

120 Praha - Kladno - Lužná u Rakovníka - Rakovník
0171 02 Lužná u Rakovníka – Rakovník



Generální projektant:

S d r u ž e n í – P r a h a – K l a d n o – R a k o v n í k


PRODIN A.S.
JIRÁSKOVA 169
530 02 PARDUBICE
WWW.PRODIN.CZ
DIČ: CZ25292161
IČO: 25292161

Tým dopravního inženýrství s.r.o.
Moskevská 532/60,
101 00 Praha 10 – Vršovice,
www.tymdi.cz
DIČ: CZ24831832
IČ: 24831832

**TÝM DOPRAVNÍHO
INŽENÝRSTVÍ s.r.o.**
Renaissance of Quality

Zpracovatel dílčí části dokumentace:			Souřadnicový systém S-JTSK, Výškový systém Bpv						
Vypracoval: Ing. Jiří Mareda		Zodp. projektant: Ing. Petr Burda		Kontroloval: Ing. Martin Lipenský					
Kraj: Středočeský kraj		Traťový úsek/Obec: 0171 02 Lužná u Rak. – Rakovník							
Investor Správa železniční dopravní cesty, státní organizace									
Akce: Odstranění propadu traťové rychlosti v úseku trati Praha – Kladno – Rakovník, v úseku Kladno (mimo) – Lužná – Rakovník (mimo) Varianta Lužná (mimo) – Rakovník (mimo)									
						Formát		2x A4	
						Datum		12/2014	
						Účel		PS	
						Č. zakázky		3110/14/139	
Změna		Č. kopie							
Měřítko									
Obsah výkresu: Graf rychlosti						Část dokumentace B.		Č. výkresu 1	