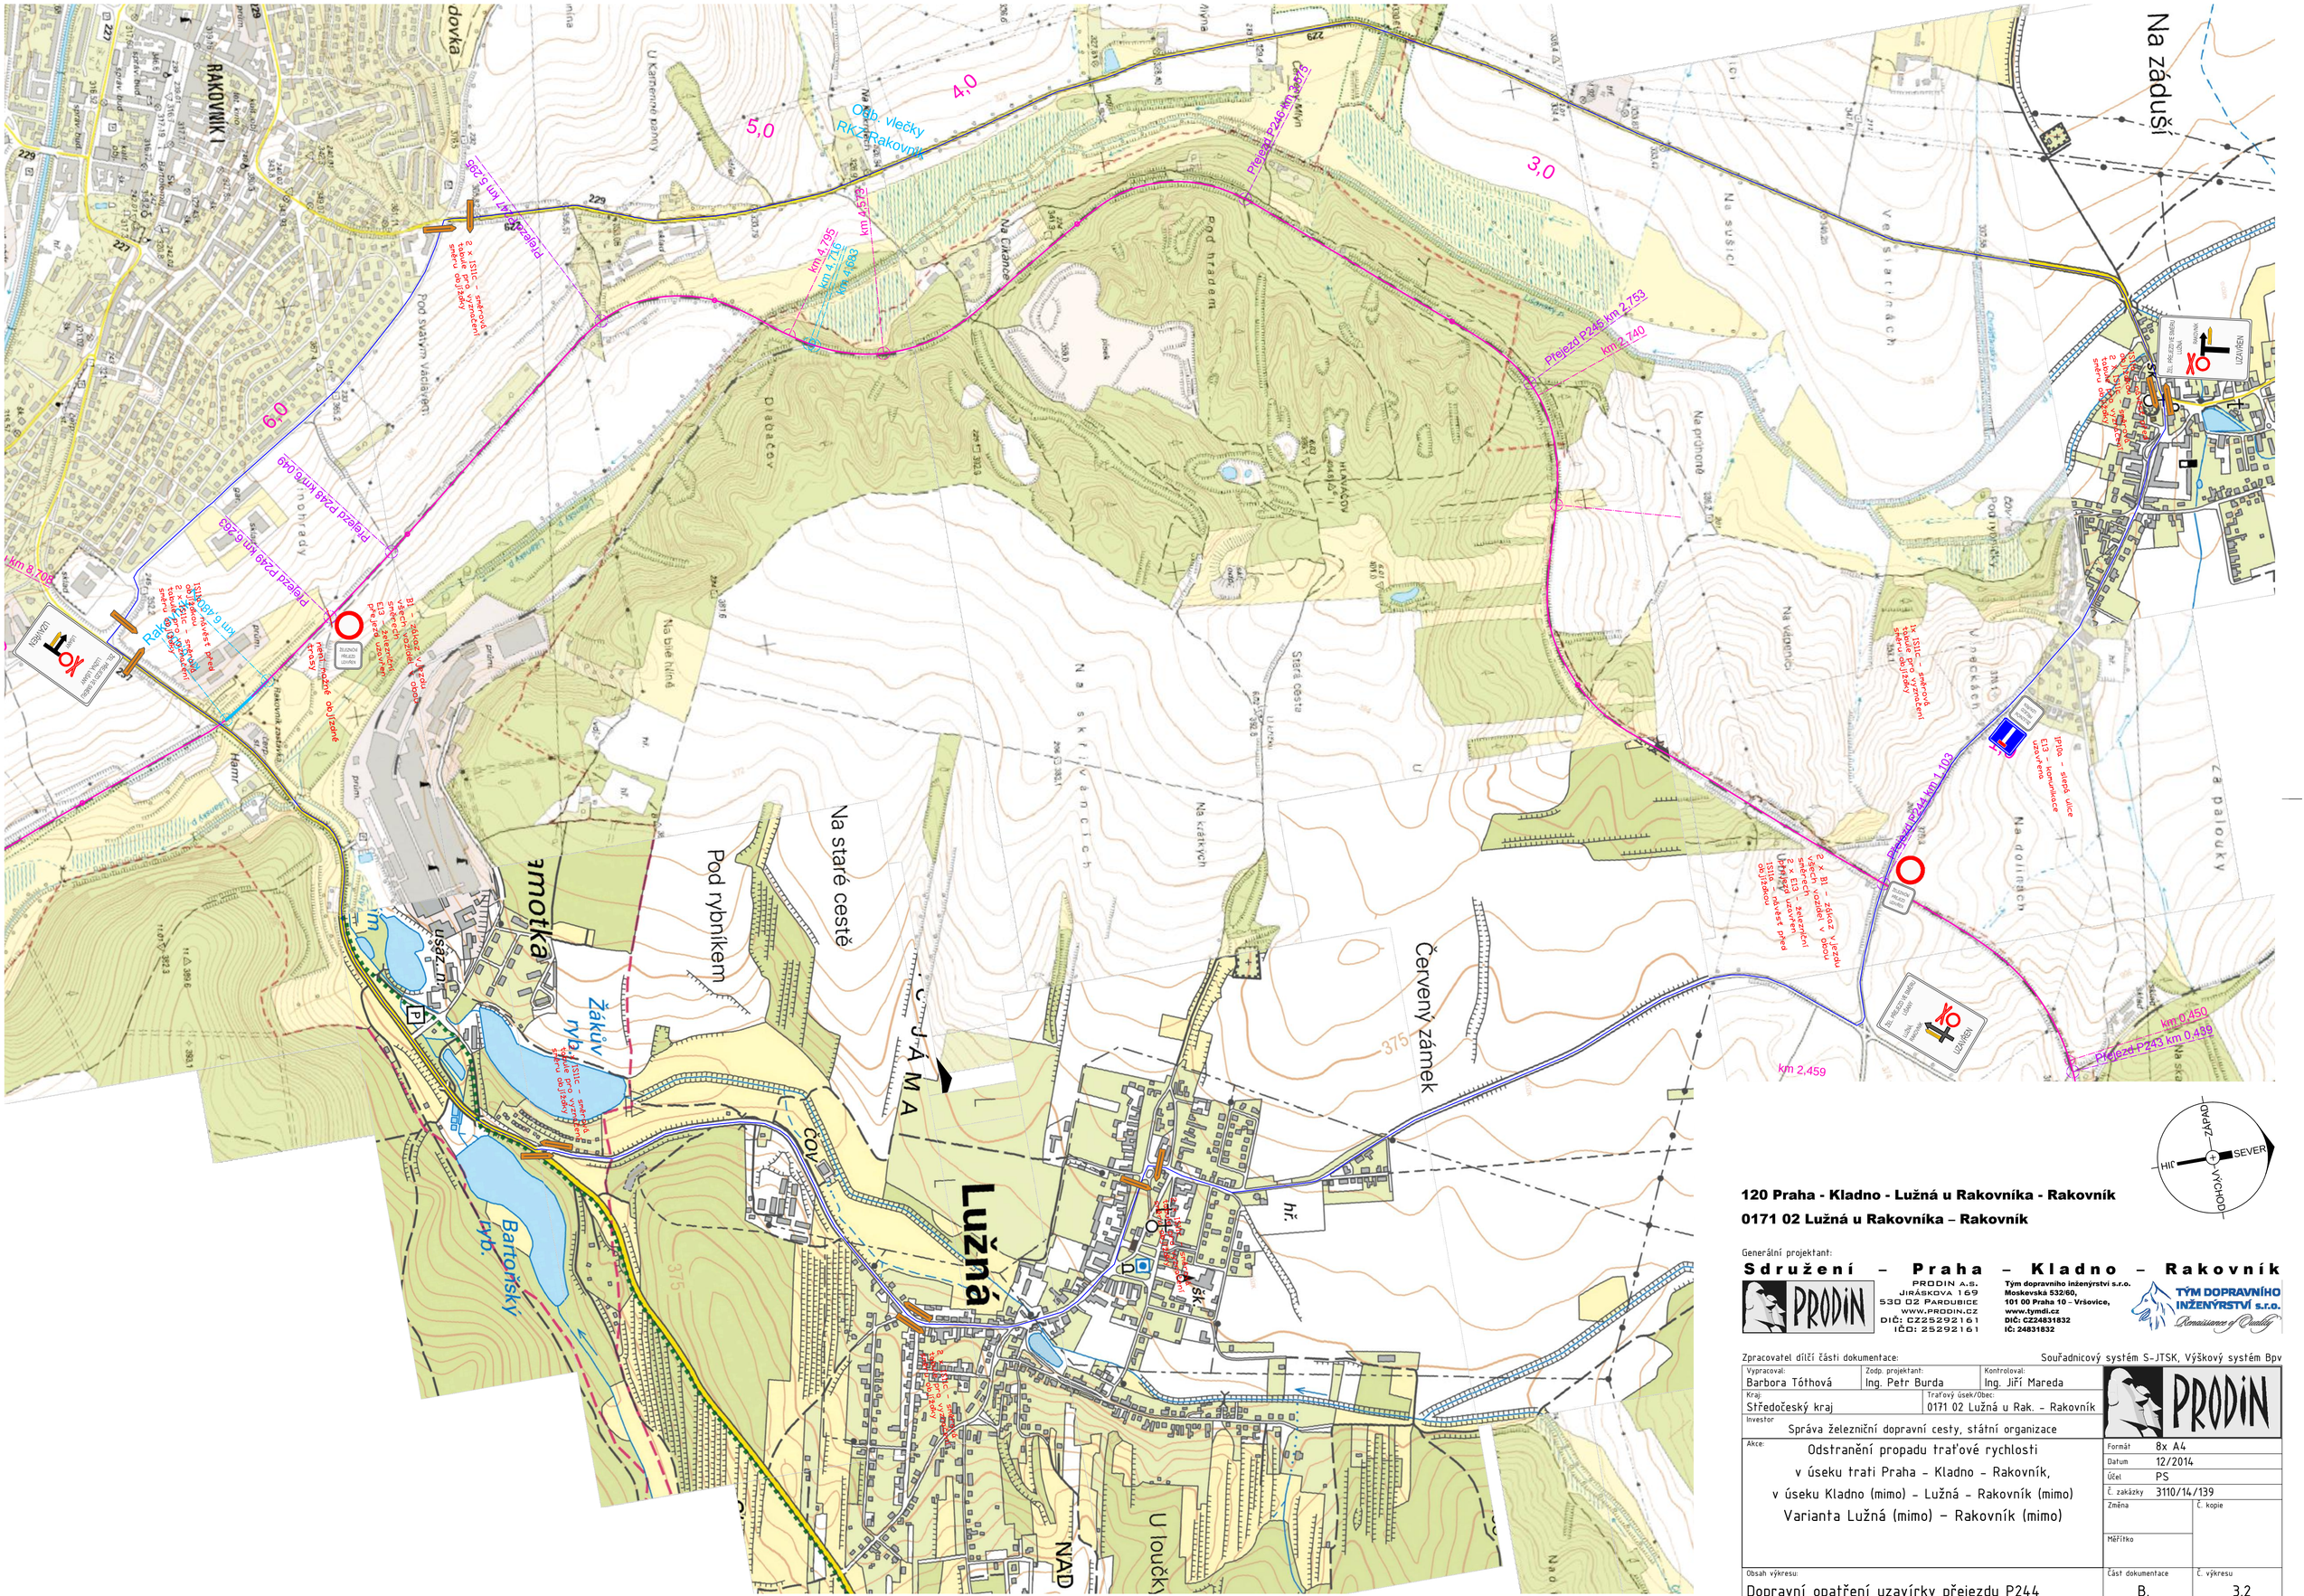

120 Praha - Kladno - Lužná u Rakovníka - Rakovník

0171 02 Lužná u Rakovníka – Rakovník

Generální projektant:

Sdružení – Praha – Kladno – Rakovník

PRODIN A.S.
JIRÁSKOVA 169
530 02 PARDUBICE
WWW.PRODIN.CZ
DIČ: CZ25292161
IČO: 25292161

Tým dopravního inženýrství s.r.o.
Moskevská 532/60,
101 00 Praha 10 – Vršovice,
www.tymdi.cz
DIČ: CZ24831832
IČ: 24831832

Zpracovatel dílčí části dokumentace: Souřadnicový systém S-JTSK, Výškový systém Bpv

Vypracoval: Barbora Tóthová	Zodp. projektant: Ing. Petr Burda	Kontroloval: Ing. Jiří Mareda
Kraj: Středočeský kraj	Traťový úsek/Obec: 0171 02 Lužná u Rak. – Rakovník	
Investor: Správa železniční dopravní cesty, státní organizace		
Akce: Odstranění propadu traťové rychlosti v úseku trati Praha – Kladno – Rakovník, v úseku Kladno (mimo) – Lužná – Rakovník (mimo) Varianta Lužná (mimo) – Rakovník (mimo)		
Obsah výkresu: Dopravní opatření uzavírky přejezdu P244	Část dokumentace: B.	Č. výkresu: 3.2

Formát	8x A4
Datum	12/2014
Účel	PS
Č. zakázky	3110/14/139
Změna	Č. kopie
Měřítko	