


Příčný řez přejezdu P244 evid. km 1,103

M 1:50

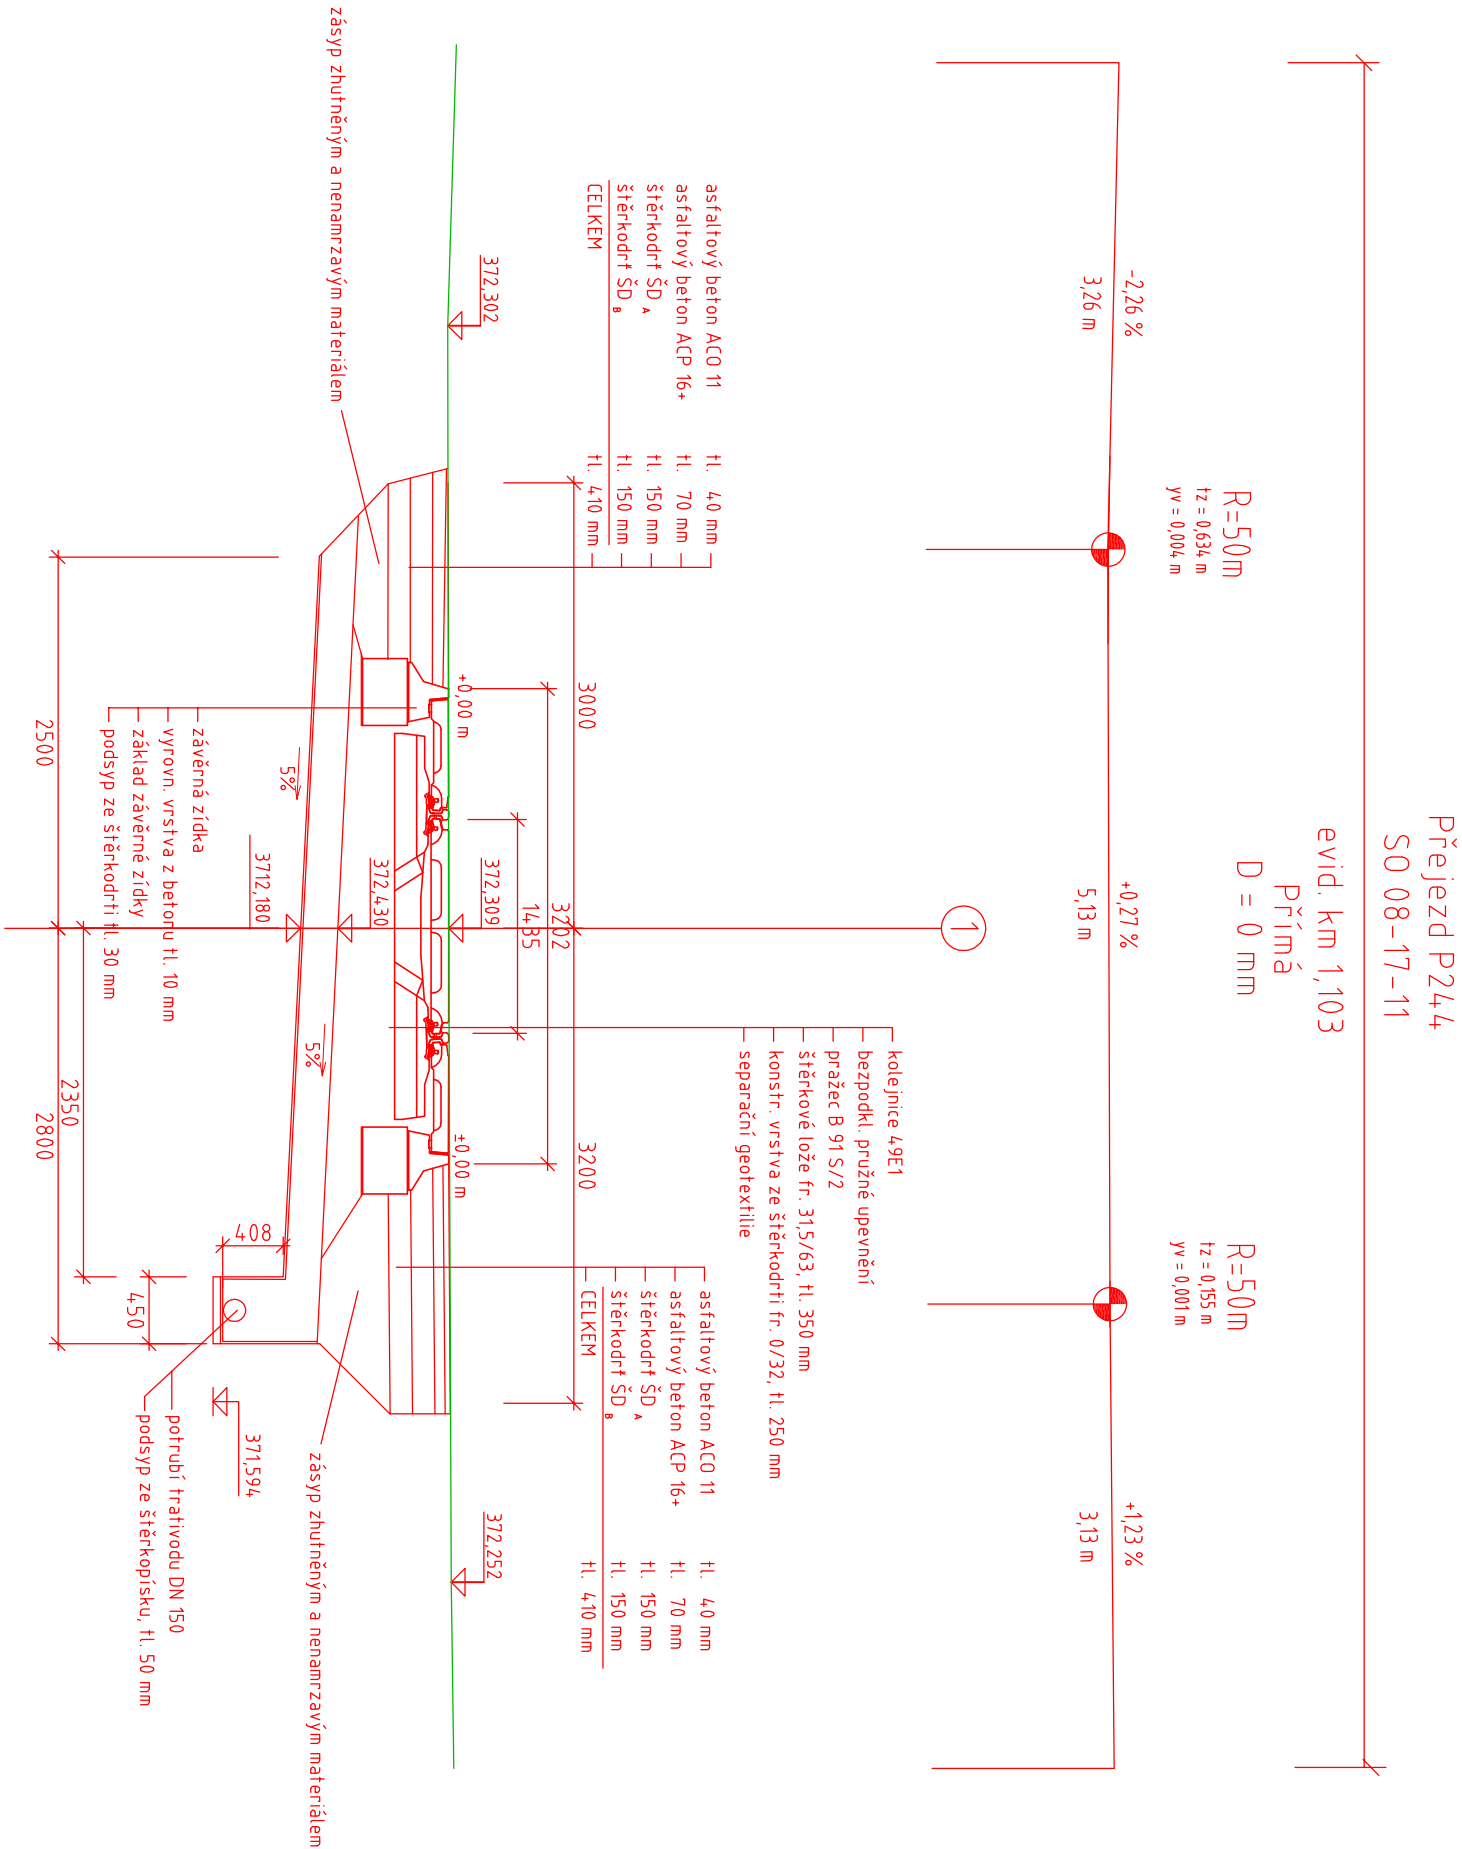

Generální projektant:

Sdružení - Praha - Kladno - Rakovník

PRODIN

PRODIN A.S.
JIRÁSKOVA 1 69
530 02 PARDUBICE
www.PRODIN.cz
DIČ: CZ25292161
IČO: 25292161

Tým dopravního inženýrství s.r.o.
Moskevská 532/60,
101 00 Praha 10 - Vršovice,
www.tymdicz
DIČ: CZ24831832
IČ: 24831832


TÝM DOPRAVNÍHO INŽENÝRSTVÍ s.r.o.
Dramatické Quality

Zpracovatel dílčí části dokumentace:

Souřadnicový systém S-JTSK, Výškový systém Bpv

Vypracoval:		Zodp. projektant:		Kontroloval:	
Ing. Jan Látlal		Ing. Petr Burda		Ing. Jiří Mareš	
Kraj:	Středočeský kraj	Traťový úsek/Dbec:		0171 02 Lužná u Rak. - Rakovník	
Investor	Správa železniční dopravní cesty, státní organizace				
Akce:	Odstranění propadu traťové rychlosti v úseku trati Praha - Kladno - Rakovník, v úseku Kladno (mimo) - Lužná - Rakovník (mimo) Varianta Lužná (mimo) - Rakovník (mimo)				
SO 08-17-11 Lužná u Rakovníka - Rakovník - Přejezdy					
SO 08-17-11.2 Přejezd v evid. km 1,103					
Obsah výkresu:					
Příčný řez přejezdu P244 evid. km 1,103					

Formát	3xA4
Datum	12/2014
Účel	PS
Č. zakázky	3110/14/139
Změna	Č. kopie
Měřítko	1:50
Část dokumentace	Č. výkresu
E.1.3.2	.04



**TÝM DOPRAVNÍHO
INŽENÝRSTVÍ s.r.o.**

Partners of Quality