
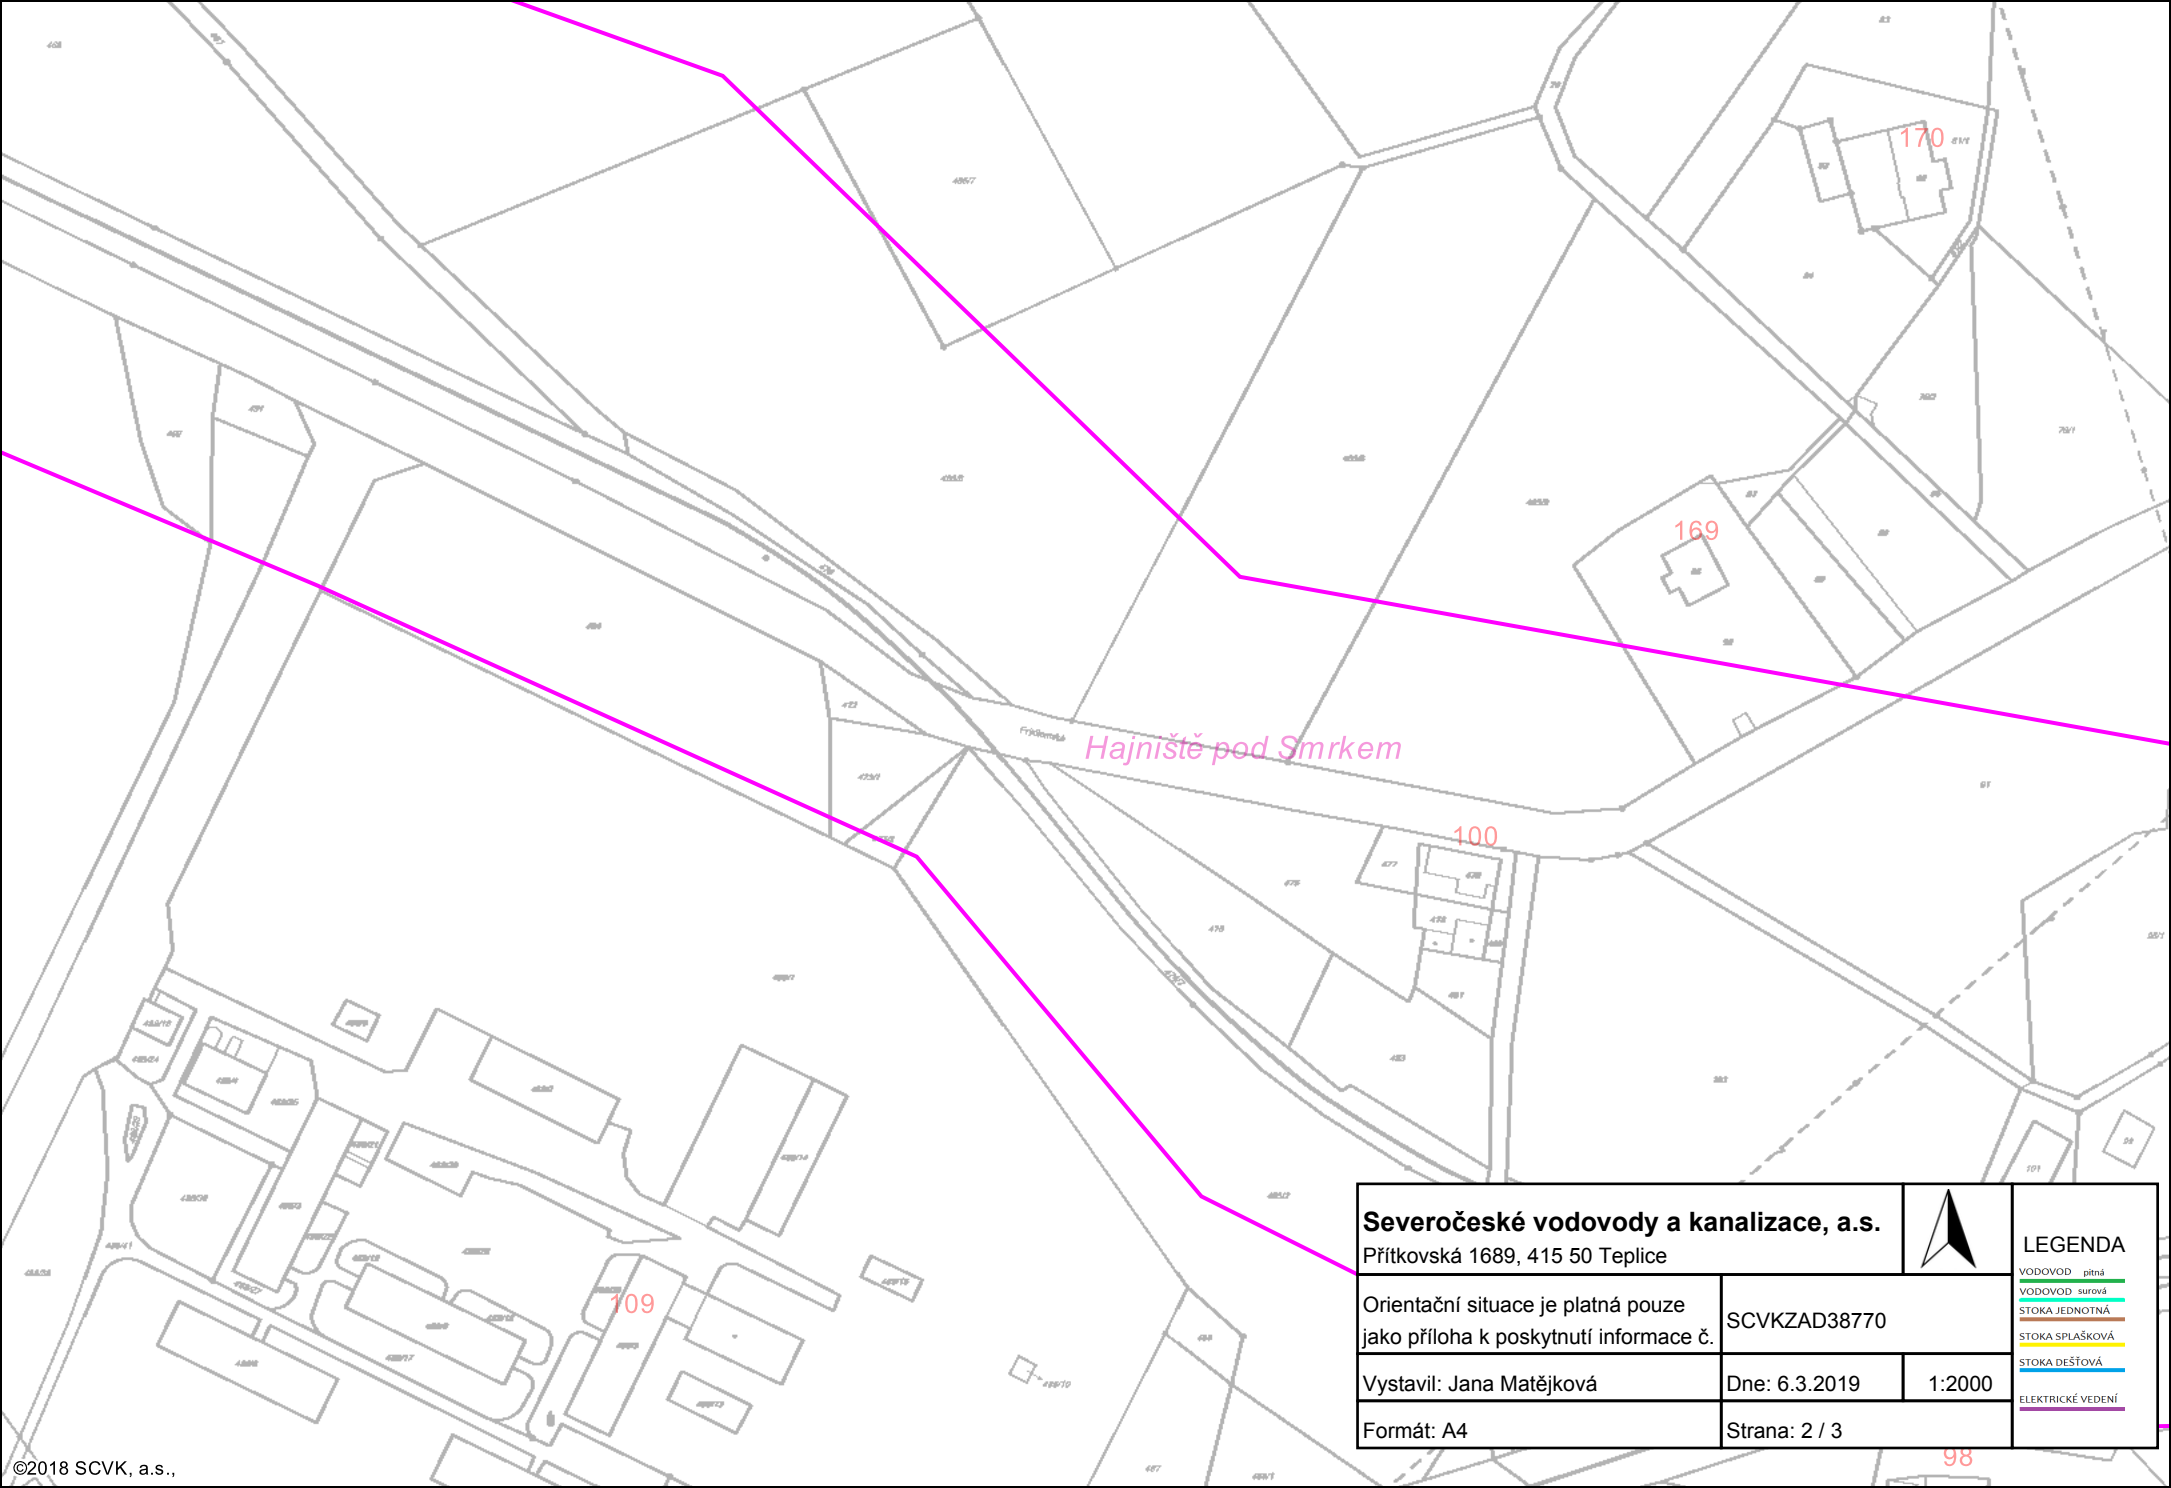


Dolní Řasnice

Liberec

Hajniště pod Smrkem

<b>Severočeské vodovody a kanalizace, a.s.</b> Přítkovská 1689, 415 50 Teplice			<b>LEGENDA</b> VODOVOD pitná VODOVOD surová STOKA JEDNOTNÁ STOKA SPLAŠKOVÁ STOKA DEŠŤOVÁ ELEKTRICKÉ VEDENÍ
Orientační situace je platná pouze jako příloha k poskytnutí informace č.			
Vystavil: Jana Matějková		Dne: 6.3.2019	1:2000
Formát: A4		Strana: 1 / 3	



**Severočeské vodovody a kanalizace, a.s.**

Přítkovská 1689, 415 50 Teplice



**LEGENDA**

- VODOVOD pitná
- VODOVOD surová
- STOKA JEDNOTNÁ
- STOKA SPLAŠKOVÁ
- STOKA DEŠŤOVÁ
- ELEKTRICKÉ VEDENÍ

Orientační situace je platná pouze  
jako příloha k poskytnutí informace č.

SCVKZAD38770


Vystavil: Jana Matějková

Dne: 6.3.2019

1:2000

Formát: A4

Strana: 2 / 3

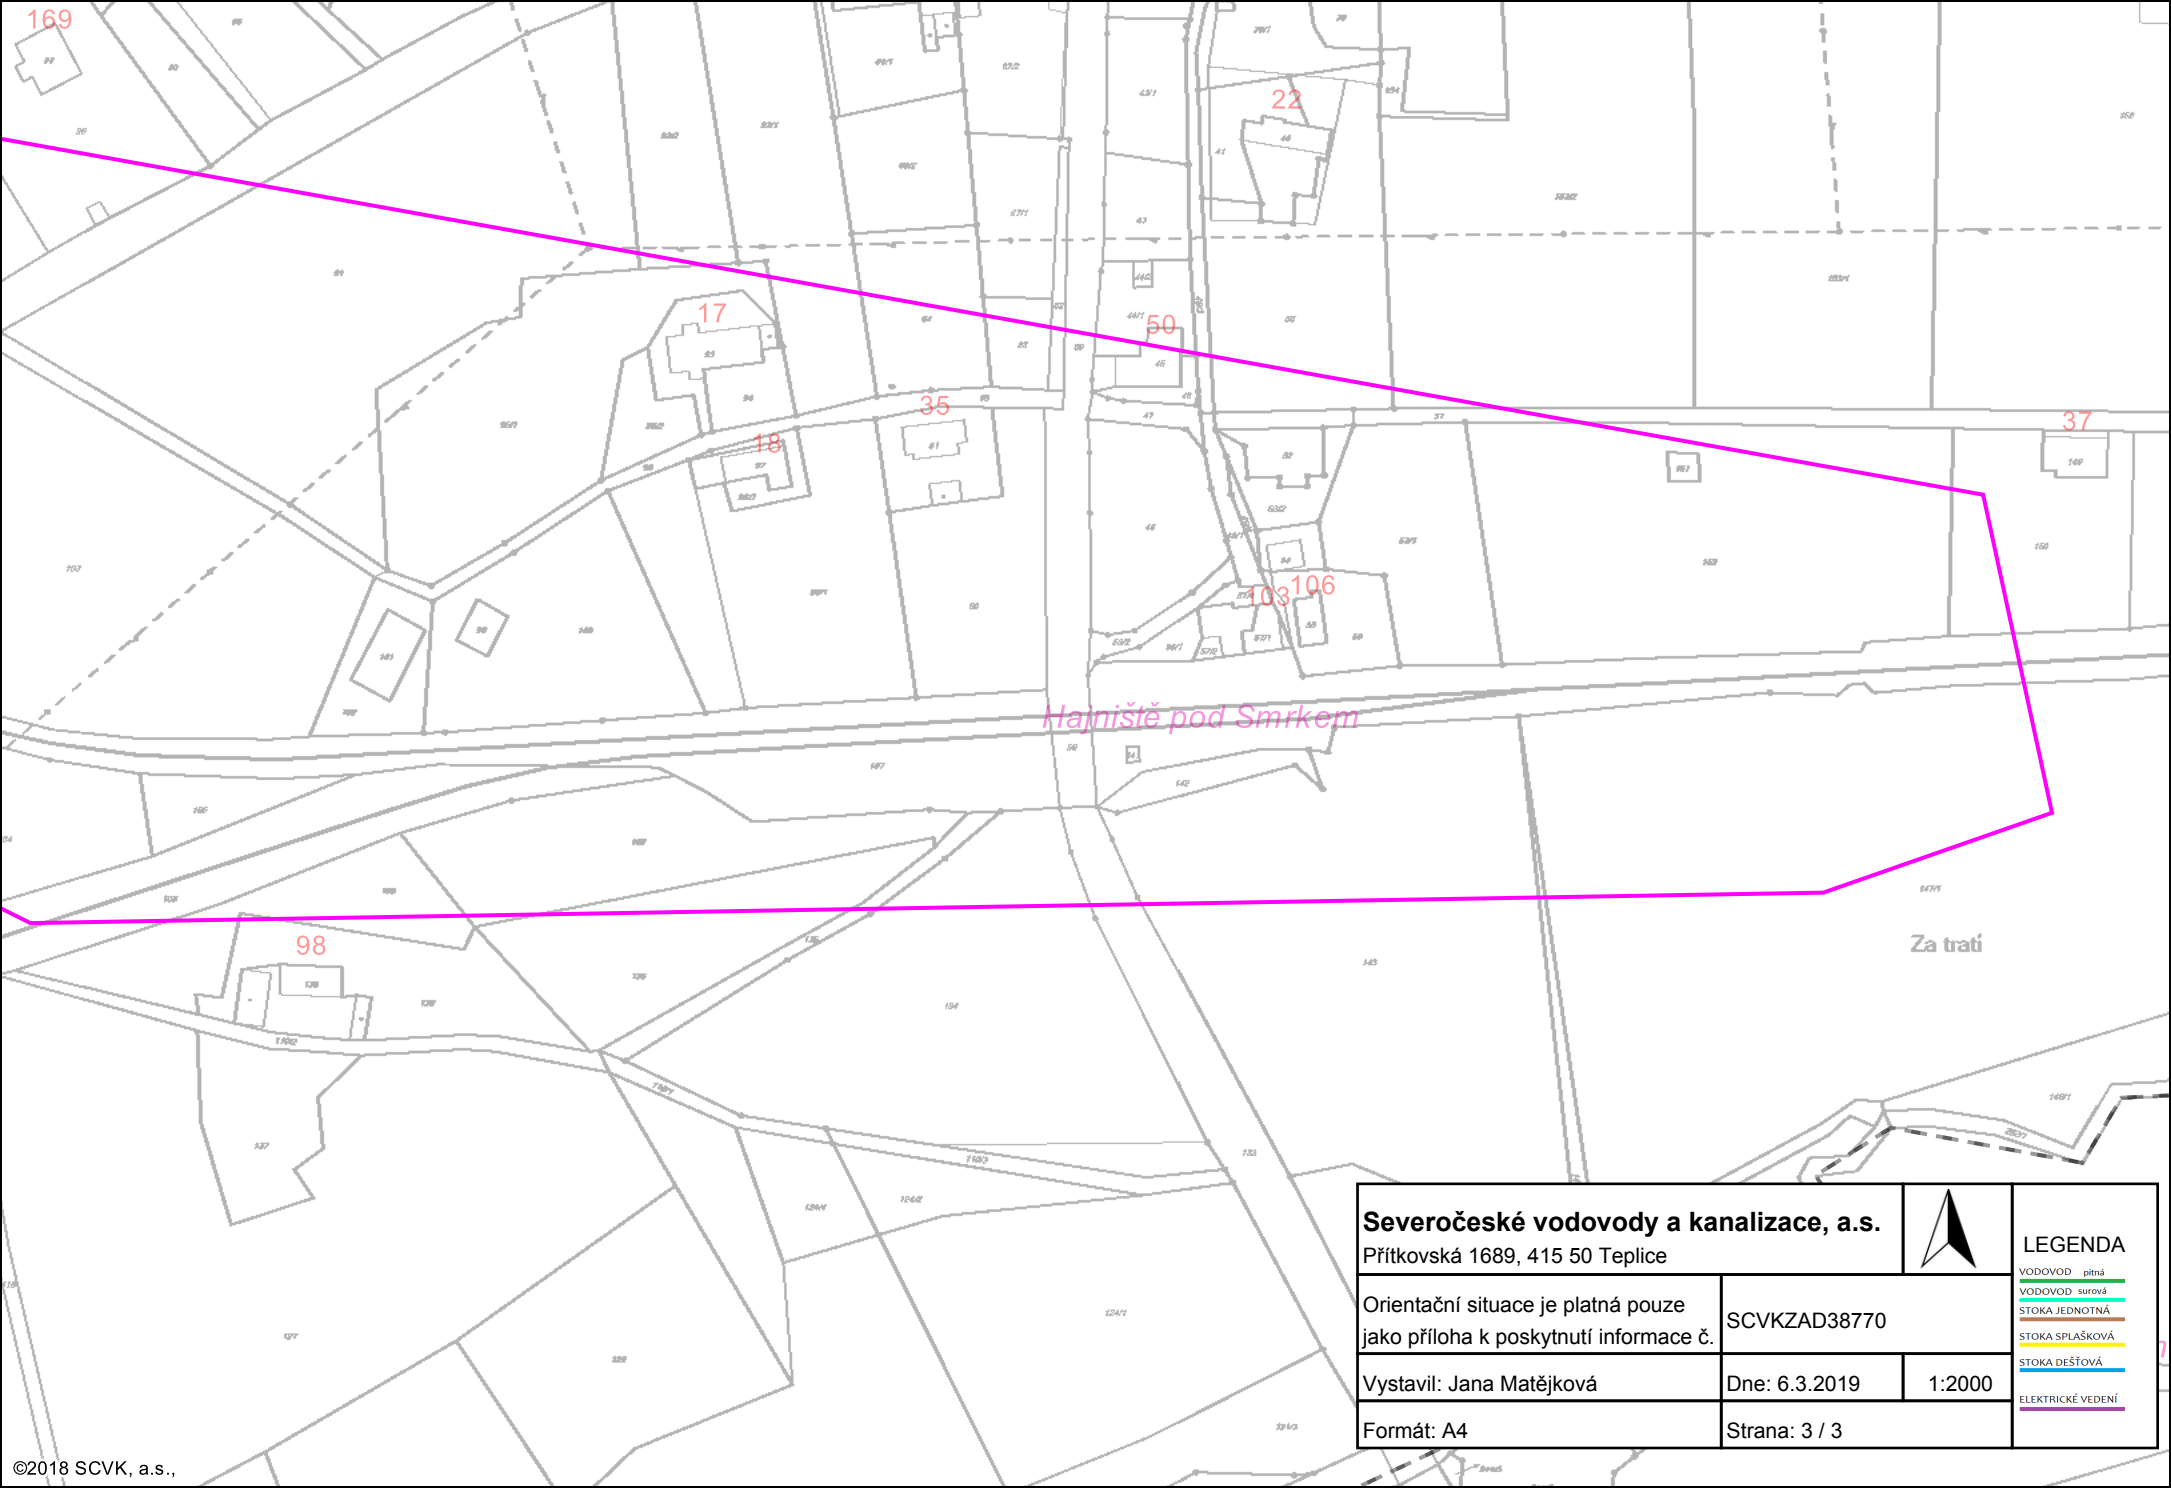

**Severočeské vodovody a kanalizace, a.s.**

Přítkovská 1689, 415 50 Teplice



**LEGENDA**

- VODOVOD pitná
- VODOVOD surová
- STOKA JEDNOTNÁ
- STOKA SPLAŠKOVÁ
- STOKA DEŠŤOVÁ
- ELEKTRICKÉ VEDENÍ

Orientační situace je platná pouze  
jako příloha k poskytnutí informace č.

SCVKZAD38770

Vystavil: Jana Matějková

Dne: 6.3.2019

1:2000

Formát: A4

Strana: 3 / 3