REVITALIZACE TRATI KOSTELEC - TELČ - SLAVONICE
GRAF RYCHLOSTI
SMĚR: SLAVONICE - KOSTELEC

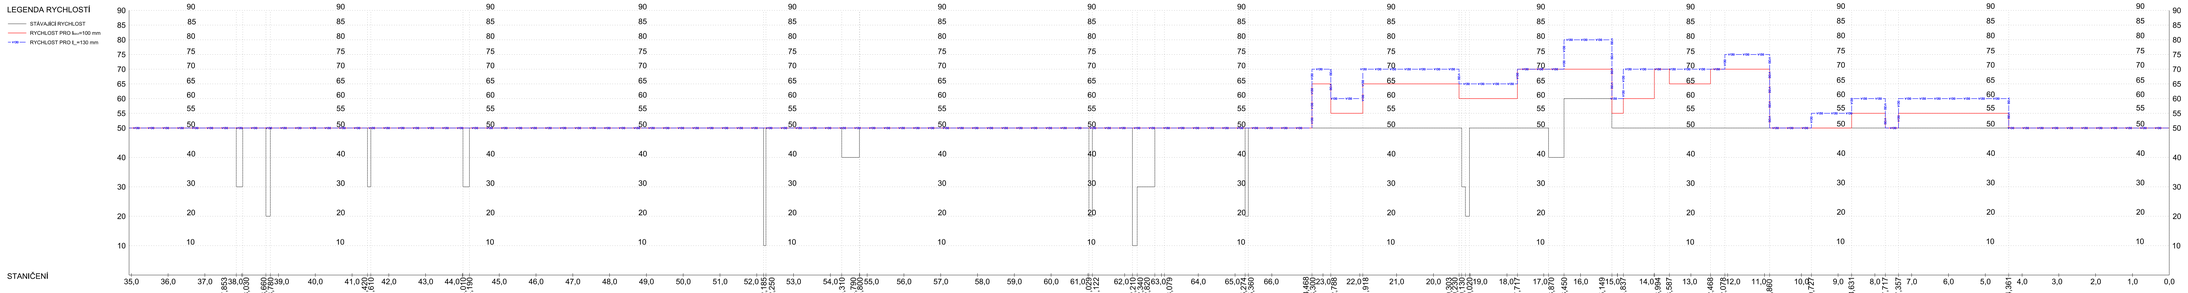

VÝŠKOVÝ SYSTÉM Bpv SOUŘADNICOVÝ SYSTÉM S-JTSK

Číslo změny:	Obsah změny:	Datum změny:
01	-	-
02	-	-
03	-	-

Objednatel: Správa železniční dopravní cesty, státní organizace, Dlážděná 1003/7, 110 00 Praha 1
Stavební správa západ, Sokolovská 278/1955, 190 00 Praha 9

Zhotovitel: *Uřadnění Společnosti "SP+SIGPROJ_Kostelec-Slavonice"*

SUDOP PRAHA a.s., Olšanská 54, 130 80 Praha 3, tel.: +420 267 094 111, e-mail: praha@sudop.cz
Vedoucí týmu: ING. PAVEL KUBÁT
Asistent vedoucího týmu: ING. LUKÁŠ PÁNÍK
Specialista profese: -

Středisko: PROJEKTOVÉ STŘEDISKO PLZEŇ

Vedoucí střediska:	Odpovědný projektant SO_40_PS	Vypracoval:	Kontroloval:
ING. OTA HELLER	ING. JAN VOŽECH	ING. ONDŘEJ STEINER	ING. LUKÁŠ PÁNÍK

Název akce: **REVITALIZACE TRATI KOSTELEC-TELČ-SLAVONICE**
Číslo smlouvy: 16 047.230
Projektový stupeň: PD
Část: SOUHRNÁ ČÁST
Datum: 11/2018
Číslo části: B
Měřítko: -
Počet formátů: 7 x A4
Název přílohy: **GRAF RYCHLOSTI SMĚR: SLAVONICE - KOSTELEC**
Číslo přílohy: **9.1**

DOKUMENT LZE ÚČELNÝ POUŽÍT VE SMYSLU PŘÍSLUŠNÉ SMLOUVY O DílO, ŽÁDNÁ JEHO ČÁST NESMÍ BÝT BEZ ZNALOSTI CELKU BEZ KOMPLEXNÍHO NÁHLEDU JAKÝM ZPŮSOBEM KOLIDOVÁNA. BEZ SOUHLASU SUDOP PRAHA a.s.