



Půdorys 1n.p. M 1:50

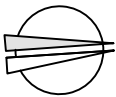

datová dvojzásuvka
na zdi

IP telefon (POE)
na stole

2x FTP 4x2
v liště 40x40

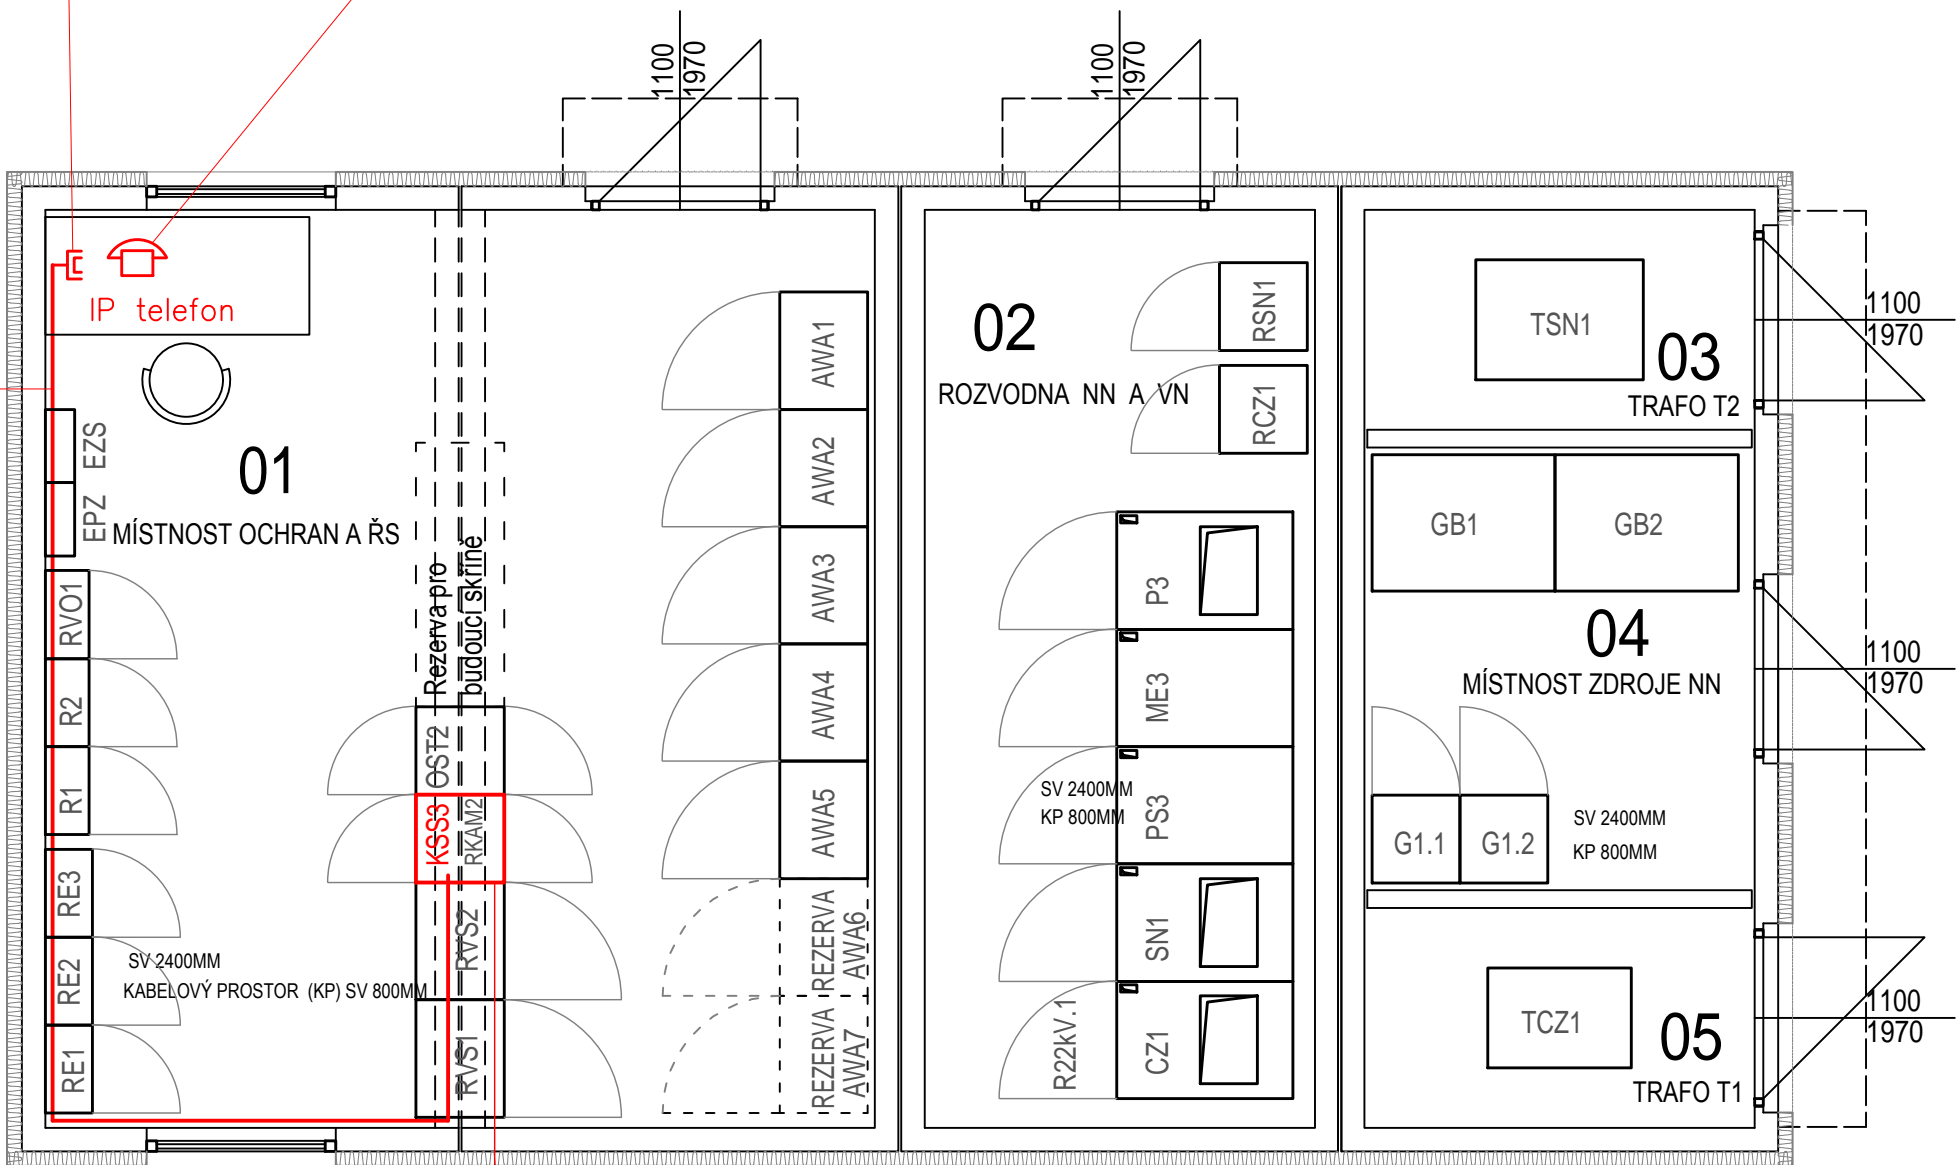

19" skříň 45U
ODF
SWITCH
UPS
patch panel

Legenda:
— Zařízení a propojení obsažená v tomto PS



Platí pro : PS 03-14-01, PS 03-14-02, PS 03-14-03

			ČÍSLO SOUPRAVY:
		PO PŘIPOMÍNKOVÉM ŘÍZENÍ	
REVIZE Č.	DATUM	ZMĚNA	



MORAVIA CONSULT Olomouc a.s.

LEGIONÁŘSKÁ 1085/8 , 779 00 Olomouc

tel.: +420 585 570 444

IDS: kjee9md

e-mail: moravia@moravia.cz

http://www.moravia.cz

OBJEDNATEL  Správa železniční dopravní cesty, státní organizace v zastoupení: SŽDC, s.o., Stavební správa východ, Nerudova 1, 772 58 Olomouc		EXTERNÍ SUBDODAVATEL  Signal Projekt s.r.o. Vladiňská 55 639 00 Brno	
HLAVNÍ INŽENÝR PROJEKTU		ING. VLADIMÍR KOPP	
ODPOVĚDNÝ PROJ. OBJ., PS		ING. ANTONÍN PIETER	
KRAJ: MORAVSKOSLEZSKÝ		POVĚŘENÝ OÚ: OSTRAVA	
"Výstavba R110 kV na TNS Ostrava Svinov"		ZAK. ČÍSLO MCO	17-069-234-PD
		ÚČEL	DOKUMENTACE PRO ÚZEMNÍ ŘÍZENÍ
		DATUM	ČERVENEC 2018
		FORMÁT	3 x A4
		MĚŘÍTKO	1 : 50
TNS Ostrava Svinov, umístění zařízení		ČÁST D.D.2	PŘÍLOHA 04