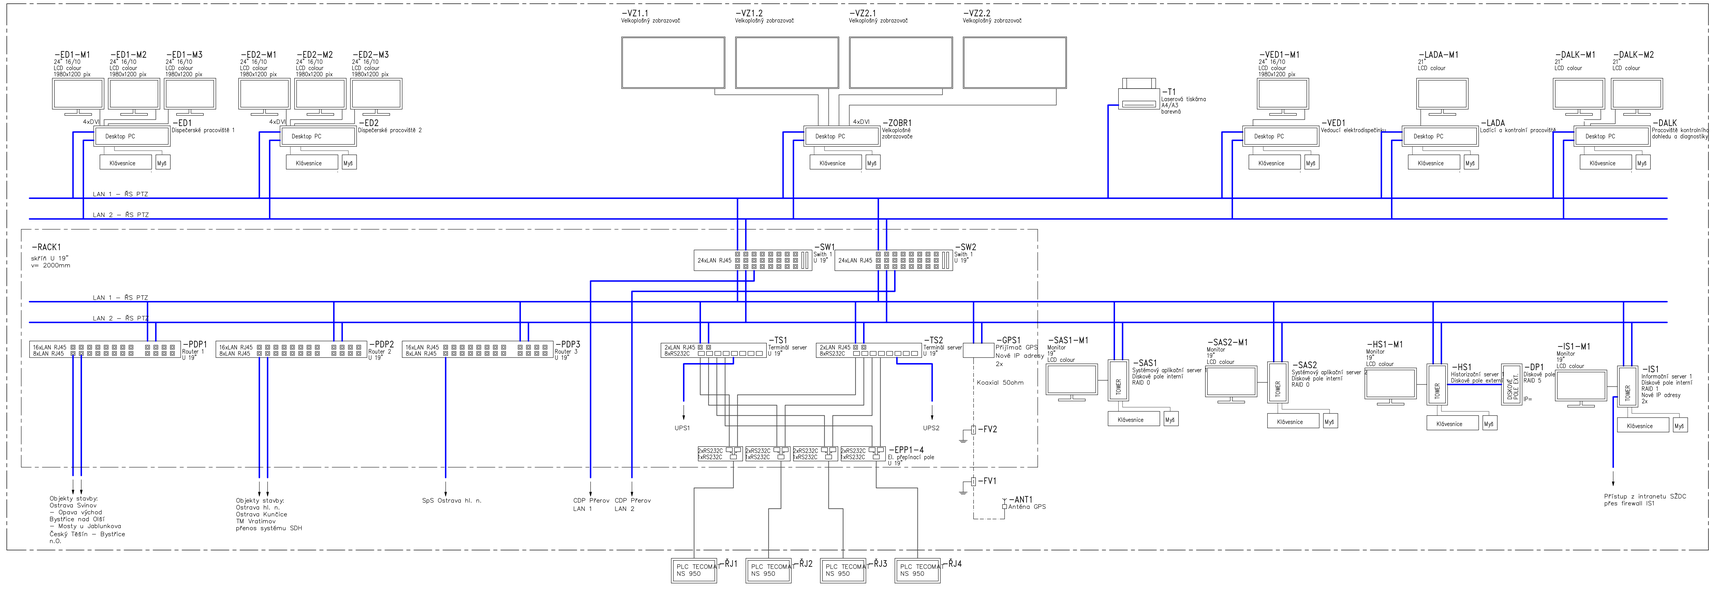

			ČÍSLO SOUPRAVY:
		PO PŘIPOMÍNKOVÉM ŘÍZENÍ	
REVIZE Č.	DATUM	ZMĚNA	

MORAVIA CONSULT Olomouc a.s.
LEGIONÁŘSKÁ 1085/8 , 779 00 Olomouc
tel.: +420 585 570 444
IDS: kjaa9md
e-mail: moravia@moravia.cz
http://www.moravia.cz

OBJEDNATEL	Správa železniční dopravní cesty, státní organizace v zastoupení: SŽDC, s.o., Stavební správa východ, nerudova 1, 772 58 Olomouc	
HLAVNÍ INŽENÝR PROJEKTU	ING. VLADIMÍR KOPP	G. ŘEDITEL MORAVIA CONSULT Olomouc a.s. ING. VÁCLAV KRATOCHVÍL
ODPOVĚDNÝ PROJ. OBJ., PS JINDŘICH LUKÁŠIK	NAVRHL, VYPRACOVAL JINDŘICH LUKÁŠIK	KONTROLOVAL MARTIN ŠPAČEK
KRAJ: MORAVSKOSLEZSKÝ	POVĚŘENÝ OÚ: OSTRAVA	OBEC: OSTRAVA - TŘEBOVICE
"Výstavba R110 kV na TNS Ostrava Svinov" Dispečerská řídicí technika (DŘT)		ZAK. ČÍSLO MCO: 17 - 069 - 234 - PD
	ÚČEL	DOKUMENTACE PRO ÚZEMNÍ ŘÍZENÍ
	DATUM	ČERVENEC 2018
	FORMÁT	6 x A4
	MĚŘÍTKO	1:50
Blokové schéma ŘS ED Ostrava	ČÁST: D.D.3.1	PŘÍLOHA: 5