Situace M 1 : 250

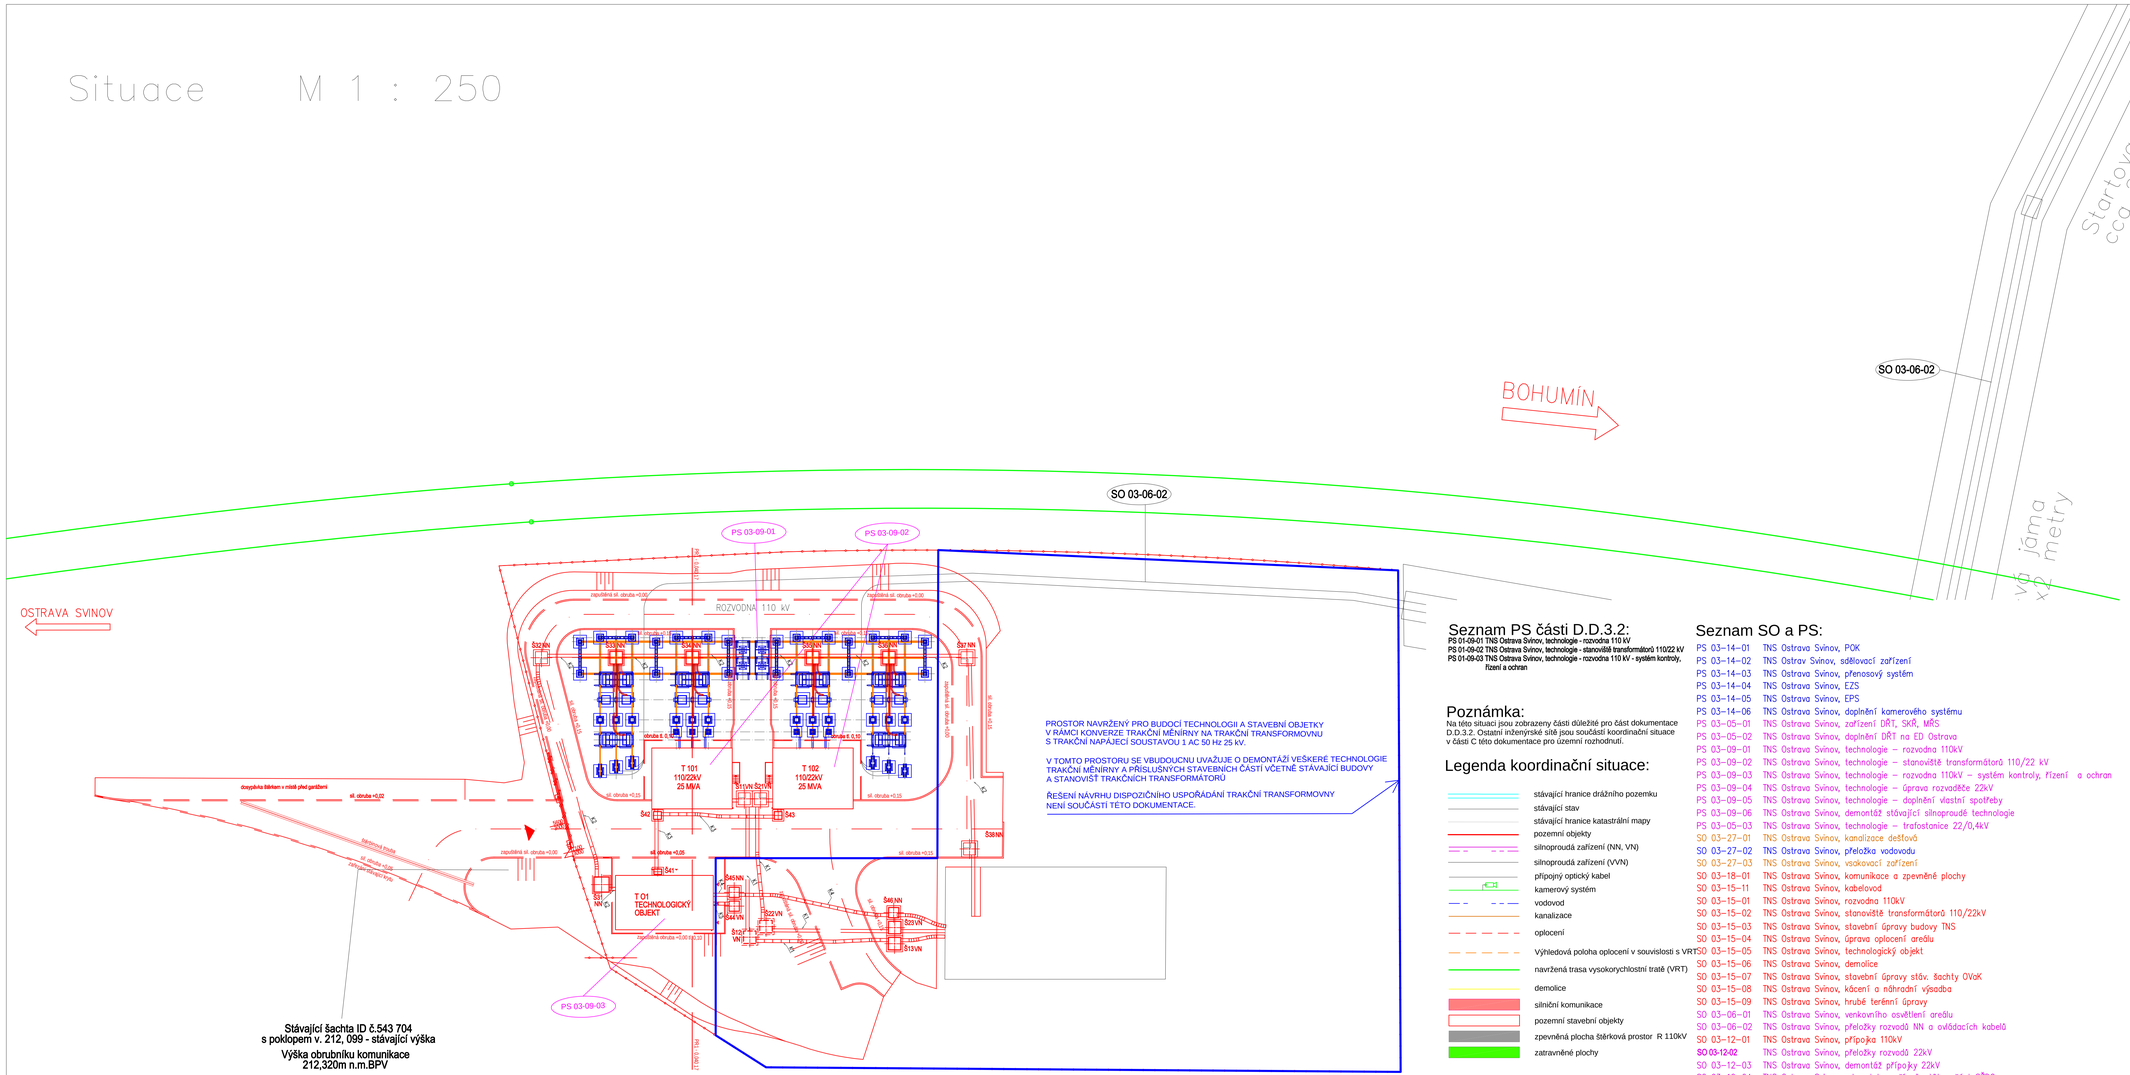

Seznam PS části D.D.3.2:

PS 01-09-01 TNS Ostrava Svinov, technologie - rozvodna 110 kV
PS 01-09-02 TNS Ostrava Svinov, technologie - stanoviště transformátorů 110/22 kV
PS 01-09-03 TNS Ostrava Svinov, technologie - rozvodna 110 kV - systém kontroly, řízení a ochran

Poznámka:

Na této situaci jsou zobrazeny části důležité pro část dokumentace D.D.3.2. Ostatní inženýrské sítě jsou součástí koordinační situace v části C této dokumentace pro územní rozhodnutí.

Legenda koordinační situace:

- stávající hranice drážního pozemku
- stávající stav
- stávající hranice katastrální mapy
- pozemní objekty
- silnoproudá zařízení (NN, VN)
- silnoproudá zařízení (VVN)
- přípojný optický kabel
- kamerový systém
- vodovod
- kanalizace
- oplocení
- Výhledová poloha oplocení v souvislosti s VRT
- navržená trasa vysokorychlostní tratě (VRT)
- demolice
- silniční komunikace
- pozemní stavební objekty
- zpevněná plocha štěrková prostor R 110kV
- zatravněné plochy

Seznam SO a PS:

PS 03–14–01	TNS Ostrava Svinov, POK
PS 03–14–02	TNS Ostrav Svinov, sdělovací zařízení
PS 03–14–03	TNS Ostrava Svinov, přenosový systém
PS 03–14–04	TNS Ostrava Svinov, EZS
PS 03–14–05	TNS Ostrava Svinov, EPS
PS 03–14–06	TNS Ostrava Svinov, doplnění kamerového systému
PS 03–05–01	TNS Ostrava Svinov, zařízení DŘT, SKŘ, MŘS
PS 03–05–02	TNS Ostrava Svinov, doplnění DŘT na ED Ostrava
PS 03–09–01	TNS Ostrava Svinov, technologie – rozvodna 110kV
PS 03–09–02	TNS Ostrava Svinov, technologie – stanoviště transformátorů 110/22 kV
PS 03–09–03	TNS Ostrava Svinov, technologie – rozvodna 110kV – systém kontroly, řízení a ochran
PS 03–09–04	TNS Ostrava Svinov, technologie – úprava rozvaděče 22kV
PS 03–09–05	TNS Ostrava Svinov, technologie – doplnění vlastní spotřeby
PS 03–09–06	TNS Ostrava Svinov, demontáž stávající silnoproudé technologie
PS 03–05–03	TNS Ostrava Svinov, technologie – trafostanice 22/0,4kV
SO 03–27–01	TNS Ostrava Svinov, kanalizace dešťová
SO 03–27–02	TNS Ostrava Svinov, přeložka vodovodu
SO 03–27–03	TNS Ostrava Svinov, vsakovací zařízení
SO 03–18–01	TNS Ostrava Svinov, komunikace a zpevněné plochy
SO 03–15–11	TNS Ostrava Svinov, kabelovod
SO 03–15–01	TNS Ostrava Svinov, rozvodna 110kV
SO 03–15–02	TNS Ostrava Svinov, stanoviště transformátorů 110/22kV
SO 03–15–03	TNS Ostrava Svinov, stavební úpravy budovy TNS
SO 03–15–04	TNS Ostrava Svinov, úprava oplocení areálu
SO 03–15–05	TNS Ostrava Svinov, technologický objekt
SO 03–15–06	TNS Ostrava Svinov, demolice
SO 03–15–07	TNS Ostrava Svinov, stavební úpravy stáv. šachty OVaK
SO 03–15–08	TNS Ostrava Svinov, kácení a náhradní výsadba
SO 03–15–09	TNS Ostrava Svinov, hrubé terénní úpravy
SO 03–06–01	TNS Ostrava Svinov, venkovního osvětlení areálu
SO 03–06–02	TNS Ostrava Svinov, přeložky rozvodů NN a ovládacích kabelů
SO 03–12–01	TNS Ostrava Svinov, přípojka 110kV
SO 03-12-02	TNS Ostrava Svinov, přeložky rozvodů 22kV
SO 03–12–03	TNS Ostrava Svinov, demontáž přípojky 22kV
SO 03–12–04	TNS Ostrava Svinov, rekonstukce přípojky VN – část SŽDC
SO 03–06–60	TNS Ostrava Svinov, celkové vnější a vnitřní uzemnění R 110kV
SO 03–50–61	TNS Ostrava Svinov, přeložky cizích správců
SO 03–50–62	TNS Ostrava Svinov, rekonstrukce přípojky VN – část ČEZ

REVIZE Č.	DATUM	ZMĚNA	ČÍSLO SOUPRAVY:
		PO PŘIPOMÍNKOVÉM ŘÍZENÍ	

MORAVIA CONSULT Olomouc a.s.
LEGIONÁŘSKÁ 1085/8 , 779 00 Olomouc
tel.: +420 585 570 444
IDS: kjeeitmd
e-mail: moravia@moravia.cz
http://www.moravia.cz

OBJEDNATEL: Správa železniční dopravní cesty, státní organizace
v zastoupení: SŽDC, s.o., Stavební správa východ, nerudova 1, 772 58 Olomouc

HLAVNÍ INŽENÝR PROJEKTU	ING. VLADIMÍR KOPP	G. ŘEDITEL MORAVIA CONSULT Olomouc a.s.	ING. VÁCLAV KRATOCHVÍL
ODPOVĚDNÝ PROJ. OBJ., PS	NAVRHL, VYPRACOVAL	KONTROLOVAL	
PETR KUDĚLKA	PETR KUDĚLKA	ING. VLADIMÍR PROCHÁZKA	
KRAJ: MORAVSKOSLEZSKÝ	POVĚŘENÝ OÚ: OSTRAVA	OBEC: OSTRAVA - TŘEBOVICE	

"Výstavba R110 kV na TNS Ostrava Svinov"

D.3.2 Technologie rozvoden VVN/VN (energetika)

Výkres situace areálu TNS Ostrava Svinov - Budoucí stav

ZAK. ČÍSLO MCO	17 - 069 - 234 - PD
ÚČEL	DOKUMENTACE PRO ÚZEMNÍ ŘÍZENÍ
DATUM	ČERVENEC 2018
FORMÁT	15 x A4
MĚŘÍTKO	1 : 250
ČÁST	D.D.3.2
PŘÍLOHA	10