


ČÍSLO PARCELNÍ
POVRCH TERÉNU
VZDÁLENOSTI
OBJEKTY

1350		1351/1			
ZELEŇ		CHODNÍK		VOZOVKA	
1,55	5,95	8,00	8,00	0,90	3,40




Podélný profil
kanalizace

M: 1:100/50

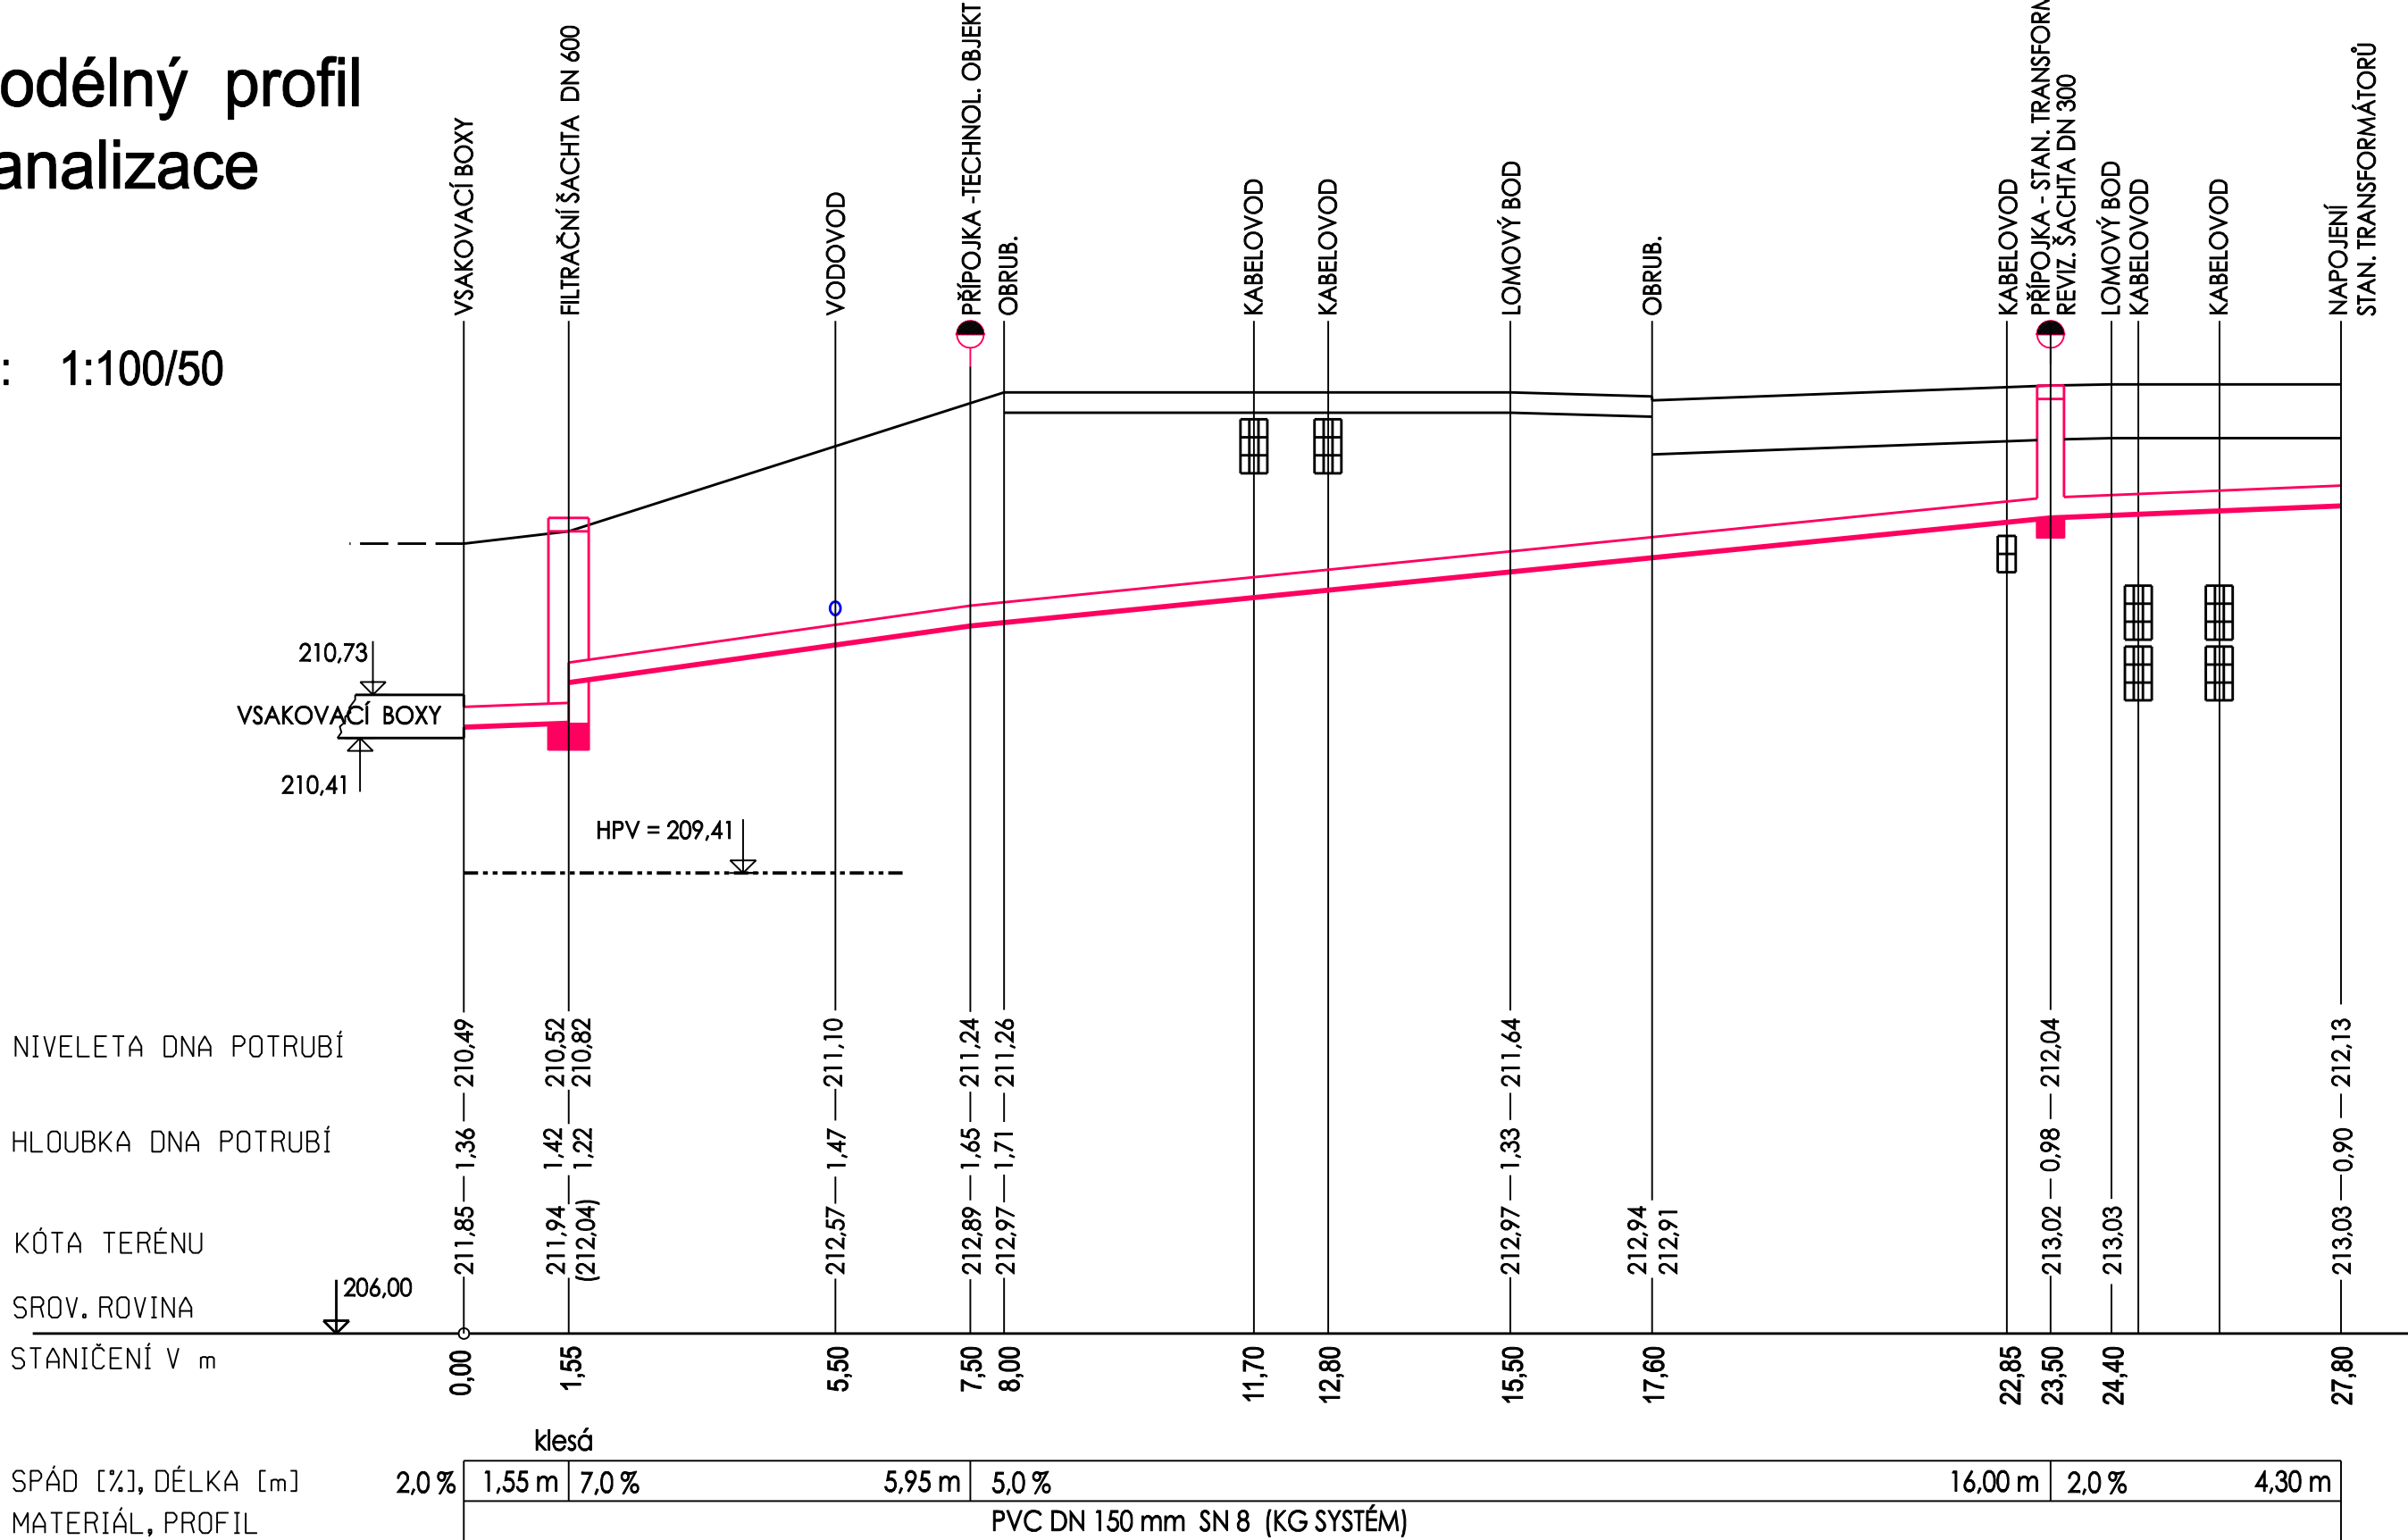


			ČÍSLO SOUPRAVY:
REVIZE Č.	DATUM	ZMĚNA	



MORAVIA CONSULT Olomouc a.s.
LEGIONÁŘSKÁ 1085/8 , 779 00 Olomouc

tel.: +420 585 570 444
IDS: kjee9md
e-mail: moravia@moravia.cz
http://www.moravia.cz

OBJEDNATEL		 Správa železniční dopravní cesty, státní organizace v zastoupení: SZDC, s.o., Stavební správa východ, Nerudova 1, 772 58 Olomouc	
HLAVNÍ INŽENÝR PROJEKTU	ING. VLADIMÍR KOPP	G. ŘEDITEL MORAVIA CONSULT Olomouc a.s. ING. VÁCLAV KRATOCHVÍL	
ODPOVĚDNÝ PROJ. OBJ., PS	ING. VLADIMÍR NĚMEC	KONTROLOVAL ING. VLADIMÍR KOPP	
KRAJ: MORAVSKOSLÉZSKÝ	POVĚŘENÝ OÚ: OSTRAVA	OBEC: OSTRAVA - TŘEBOVICE	
"Výstavba R110 kV na TNS Ostrava Svinov" SO 03-27-01 TNS Ostrava Svinov, kanalizace dešťová		ZAK. ČÍSLO MCO	17-069-234-PD
		ÚČEL	DOKUMENTACE PRO ÚZEMNÍ ŘÍZENÍ
		DATUM	ČERVENEC 2018
		FORMÁT	3 A4
		MĚŘÍTKO	1 : 100/50
Podélný profil kanalizace		ČÁST D.E.1.6	PŘÍLOHA 03