


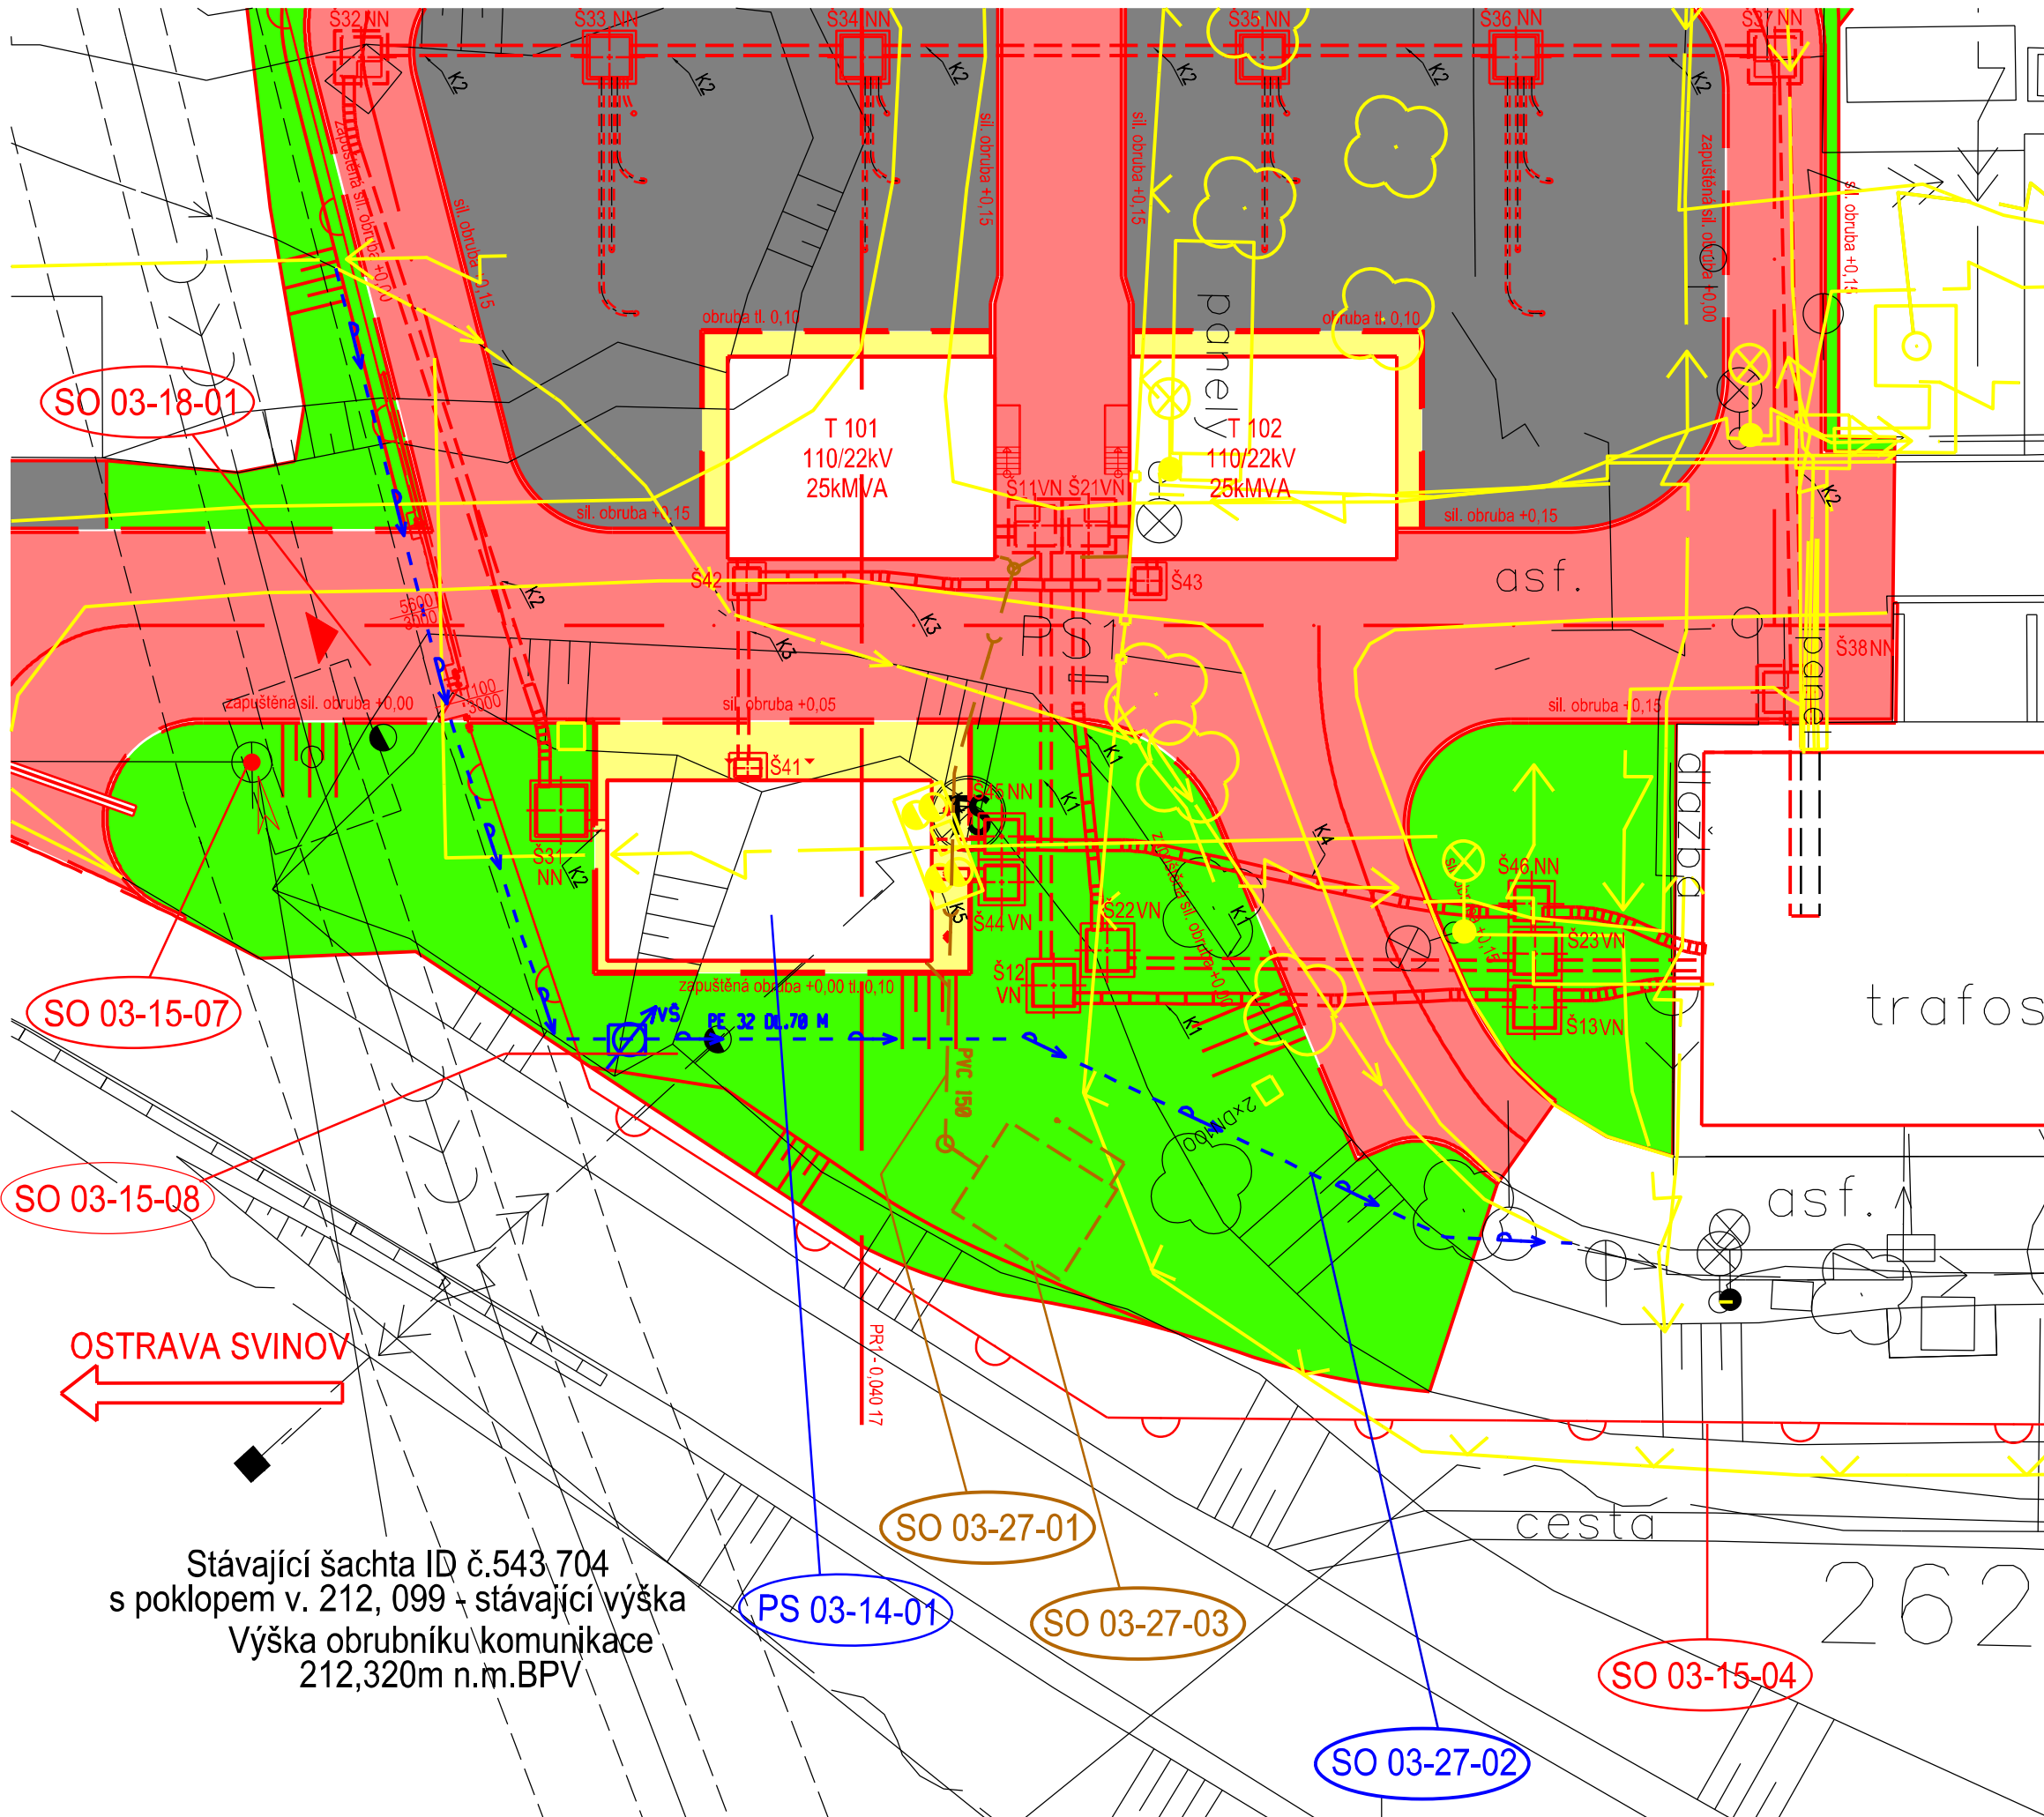
















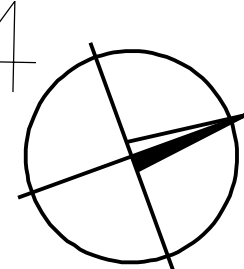


Situace M 1 : 250






Legenda koordinační situace

- | | |
|---|---|
|  | stávající hranice drážního pozemku |
|  | stávající stav |
|  | stávající hranice katastrální mapy |
|  | pozemní objekty |
|  | silnoproudá zařízení (NN, VN) |
|  | silnoproudá zařízení (VVN) |
|  | přípojný optický kabel |
|  | kamerový systém |
|  | vodovod |
|  | kanalizace |
|  | oplocení |
|  | Výhledová poloha oplocení v souvislosti s VRT |
|  | navržená trasa vysokorychlostní tratě (VRT) |
|  | demolice |
|  | silniční komunikace |
|  | pozemní stavební objekty |
|  | komunikace pro pěší |
|  | zpevněná plocha šterková prostor R 110kV |
|  | zatravňené plochy |



			ČÍSLO SOUPRAVY:
		PO PŘIPOMÍNKOVÉM ŘÍZENÍ	
REVIZE Č.	DATUM	ZMĚNA	


MORAVIA CONSULT Olomouc a.s.
 LEGIONÁŘSKÁ 1085/8 , 779 00 Olomouc
 tel.: +420 585 570 444
 IDS: kje9md
 e-mail: moravia@moravia.cz
<http://www.moravia.cz>

OBJEDNATEL	 <i>Správa železniční dopravní cesty</i>		Správa železniční dopravní cesty, státní organizace v zastoupení: SŽDC, s.o., Stavební správa východ, Nerudova 1, 772 58 Olomouc	
HLAVNÍ INŽENÝR PROJEKTU		ING. VLADIMÍR KOPP		G. ŘEDITEL MORAVIA CONSULT Olomouc a.s. ING. VÁCLAV KRATOCHVÍL
ODPOVĚDNÝ PROJ. OBJ., PS		NAVRHL, VYPRACOVAL		KONTOLOVAL
ING. VLADIMÍR KOPP		ING. VLADIMÍR KOPP		ING. MIROSLAV TUREK
KRAJ: MORAVSKOSLEZSKÝ		POVĚŘENÝ OÚ: OSTRAVA		OBEC: OSTRAVA - TŘEBOVICE
<p>"Výstavba R110 kV na TNS Ostrava Svinov"</p> <p>SO 03-27-03 TNS Ostrava Svinov, vsakovací zařízení</p>			ZAK. ČÍSLO MCO	17-069-234-PD
			ÚČEL	DOKUMENTACE PRO ÚZEMNÍ ŘÍZENÍ
			DATUM	ČERVENEC 2018
			FORMÁT	3 x A4
			MĚŘÍTKO	1 : 250
Situace			ČÁST D.E.1.6	PŘÍLOHA 2