


Příčný řez rozvodnou 110kV M 1:100

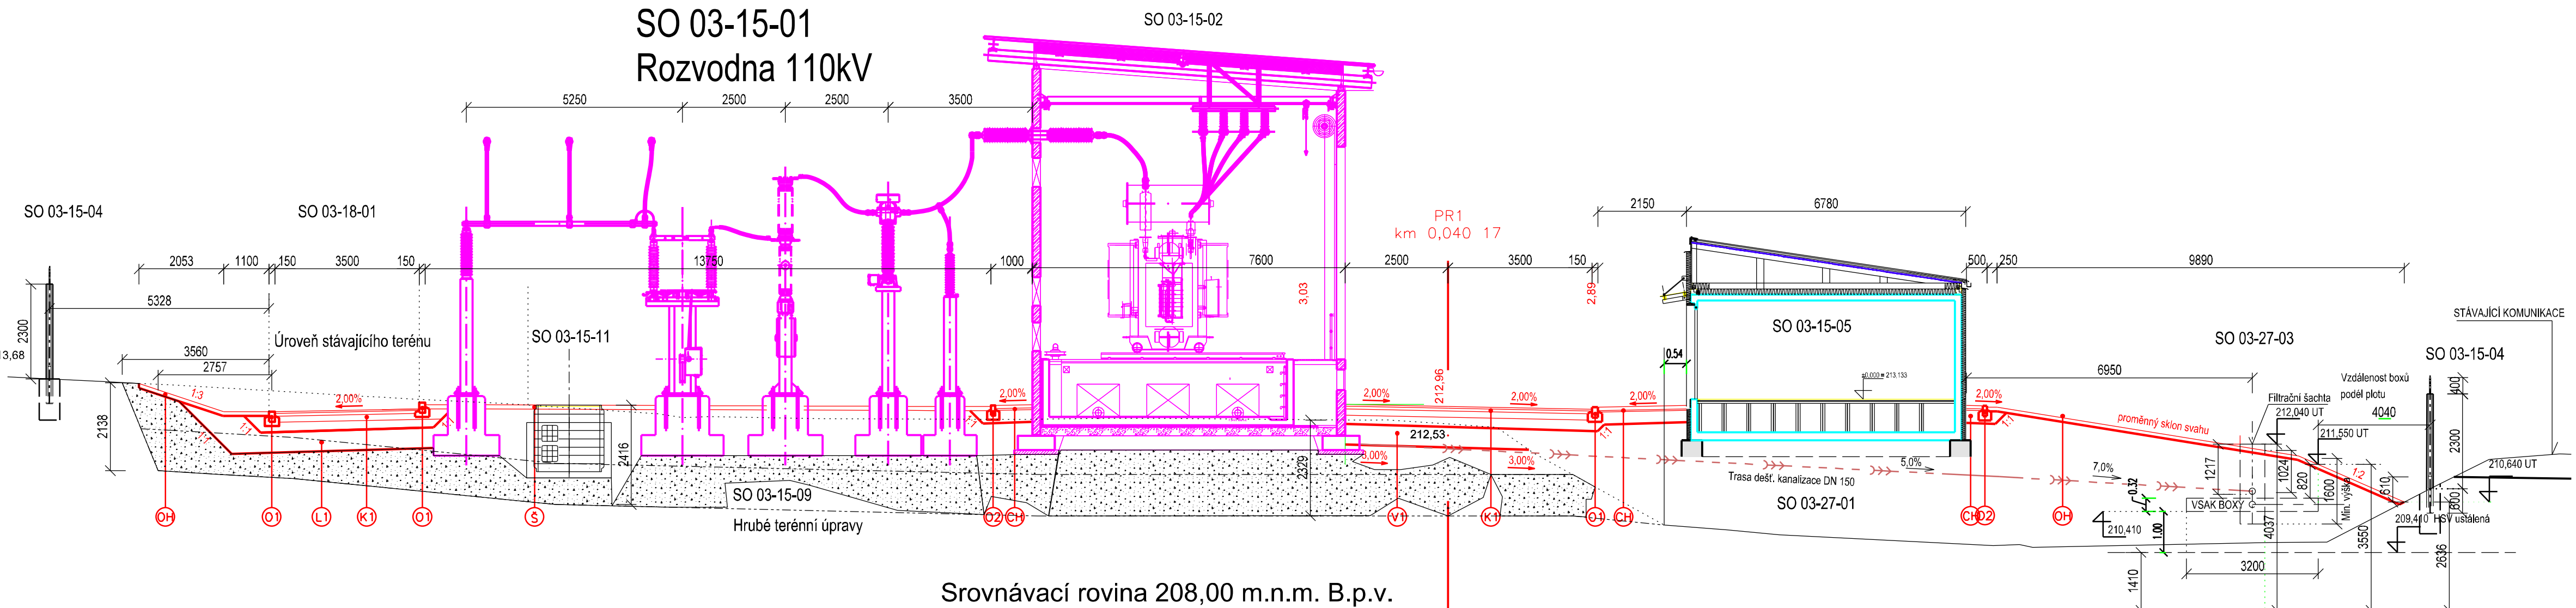

			ČÍSLO SOUPRAVY:
REVIZE Č.	DATUM	ZMĚNA	PO PŘIPOMÍNKOVÉM ŘÍZENÍ

MORAVIA CONSULT Olomouc a.s.
LEGIONÁŘSKÁ 1085/8 , 779 00 Olomouc

tel.: +420 585 570 444
IDS: kjee9md
e-mail: moravia@moravia.cz
http://www.moravia.cz

OBJEDNATEL Správa železniční dopravní cesty, státní organizace v zastoupení: SŽDC, s.o., Stavební správa východ, Nerudova 1, 772 58 Olomouc		
HLAVNÍ INŽENÝR PROJEKTU	ING. VLADIMÍR KOPP	G. ŘEDITEL MORAVIA CONSULT Olomouc a.s. ING. VÁCLAV KRATOCHVÍL
ODPOVĚDNÝ PROJ. OBJ. PS	NAVRHL, VYPRACOVAL	KONTROLOVAL
ING. VLADIMÍR KOPP	ING. VLADIMÍR KOPP	ING. MIROSLAV TUREK
KRAJ: MORAVSKOSLEZSKÝ	POVĚŘENÝ OÚ: OSTRAVA	OBEC: OSTRAVA - TŘEBOVICE
"Výstavba R110 kV na TNS Ostrava Svinov"		ZAK. ČÍSLO MCO 17-069-234-PD
		ÚČEL DOKUMENTACE PRO ÚZEMNÍ ŘÍZENÍ
		DATUM ČERVENEC 2018
		FORMÁT 4 x A4
SO 03-15-01 TNS Ostrava Svinov, rozvodna 110kV		MĚŘÍTKO 1 : 100
Příčný řez rozvodnou 110kV		ČÁST D.E.2 PŘÍLOHA 4