


SO 03-15-03 TNS Ostrava Svinov, stavební úpravy stáv. budovy TNS
Půdorys 1.NP - úprava kabel. kanálu M 1:100

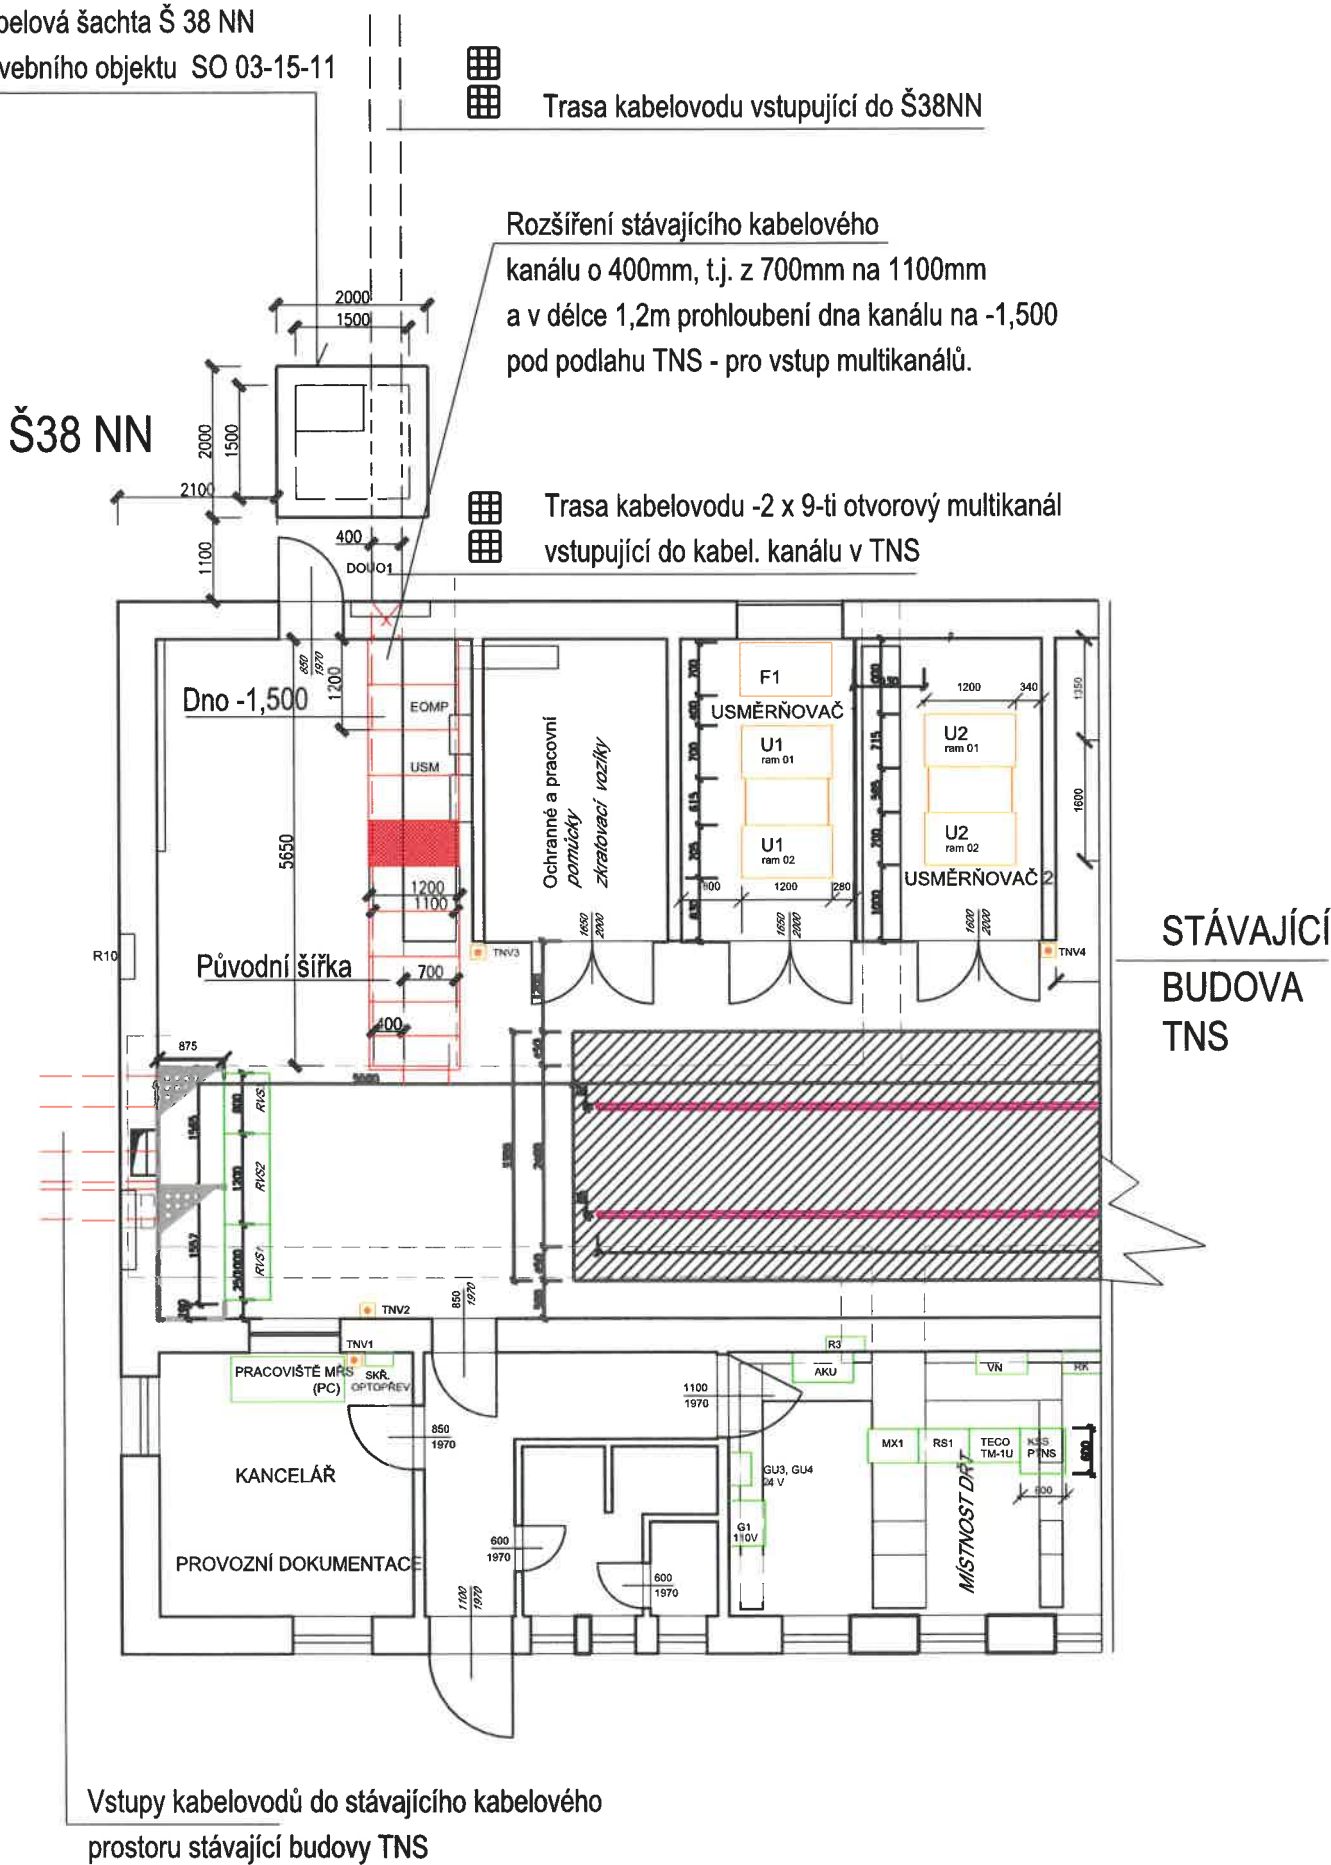

Kabelová šachta Š 38 NN
stavebního objektu SO 03-15-11








			ČÍSLO SOUPRAVY:
		PO PŘIPOMÍNKOVÉM ŘÍZENÍ	
REVIZE Č.	DATUM	ZMĚNA	



MORAVIA CONSULT Olomouc a.s.
LEGIONÁŘSKÁ 1085/8 , 779 00 Olomouc

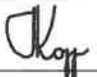tel.: +420 585 570 444
IDS: kjee9md
e-mail: moravia@moravia.cz
http://www.moravia.cz

OBJEDNATEL  Správa železniční dopravní cesty, státní organizace v zastoupení: SZDC, s.o., Stavební správa východ, Nerudova 1, 772 58 Olomouc			
HLAVNÍ INŽENÝR PROJEKTU	ING. VLADIMÍR KOPP 	G. ŘEDITEL MORAVIA CONSULT Olomouc a.s. ING. VÁCLAV KRATOCHVÍL	
ODPOVĚDNÝ PROJ. OBJ., PS	NAVRHL, VYPRACOVAL	KONTOLOVAL	
ING. VLADIMÍR KOPP 	ING. VLADIMÍR KOPP 	ING. MIROSLAV TUREK 	
KRAJ: MORAVSKOSLEZSKÝ	POVĚŘENÝ OÚ: OSTRAVA	OBEC: OSTRAVA - TŘEBOVICE	
"Výstavba R110 kV na TNS Ostrava Svinov" SO 03-15-03 TNS Ostrava Svinov, stavební úpravy budovy TNS Půdorys 1.NP - úprava kabel. kanálu		ZAK. ČÍSLO MCO	17-069-234-PD
		ÚČEL	DOKUMENTACE PRO ÚZEMNÍ ŘÍZENÍ
		DATUM	ČERVENEC 2018
		FORMÁT	2 A4
		MĚŘÍTKO	1:100
		ČÁST D.E.2	PŘÍLOHA 3