


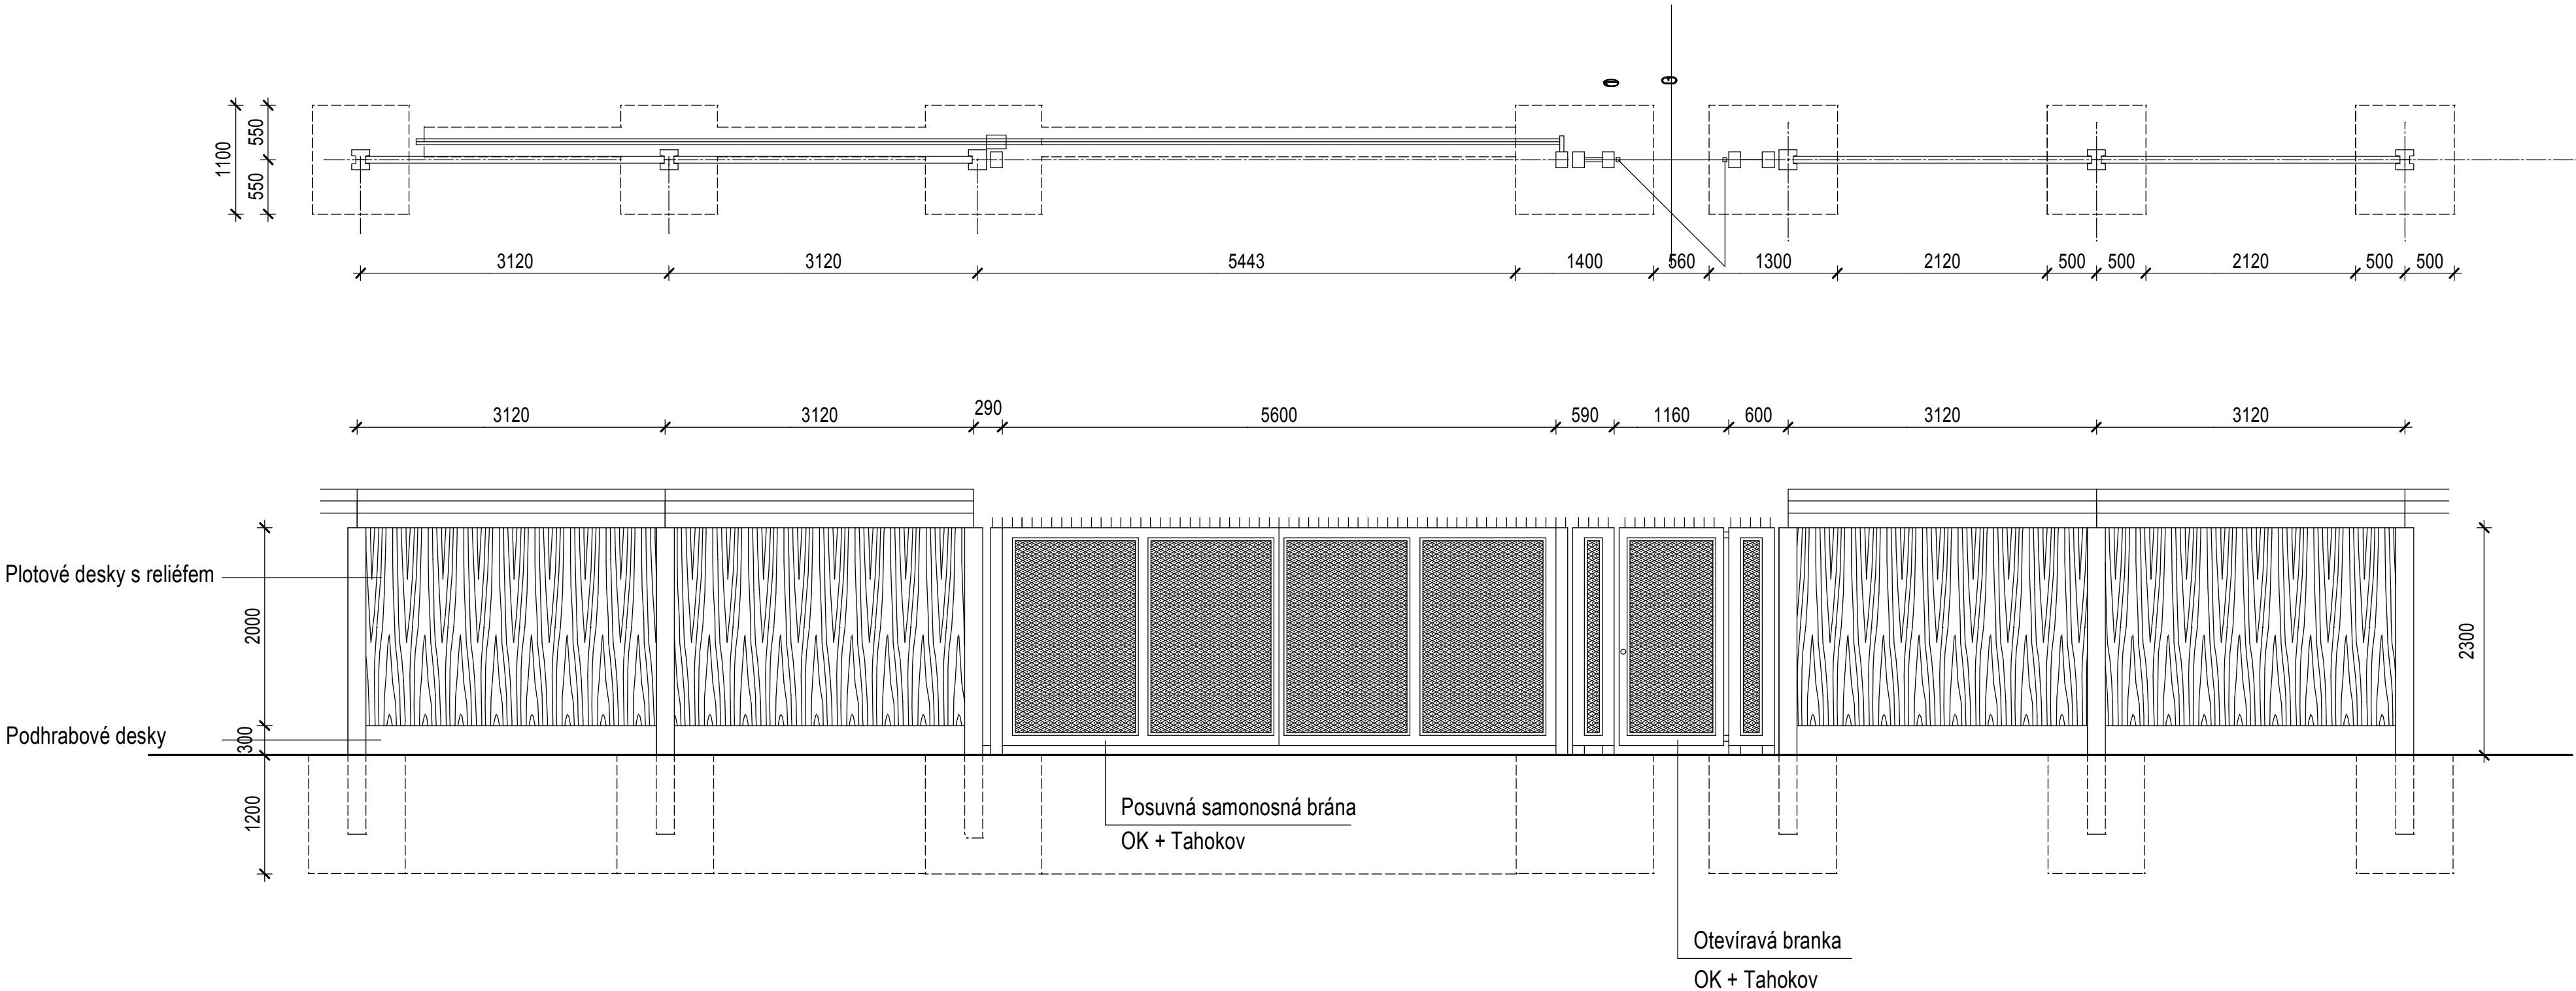

Půdorys a pohled samonos. brány, otevíravé branky a oplocení  
M 1:50



			ČÍSLO SOUPRAVY:
		PO PŘIPOMÍNKOVÉM ŘÍZENÍ	
REVIZE Č.	DATUM	ZMĚNA	



MORAVIA CONSULT Olomouc a.s.






LEGIONÁŘSKÁ 1085/8 , 779 00 Olomouc

tel.: +420 585 570 444

IDS: kjee9md

e-mail: moravia@moravia.cz

http: // www.moravia.cz

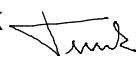OBJEDNATEL 		Správa železniční a dopravní cesty, státní organizace	
		v zastoupení: SŽDC, s.o. Stavební správa východ Nerudova 1, 772 58 Olomouc	
HLAVNÍ INŽENÝR PROJEKTU		ING.VLADIMÍR KOPP 	GEN.ŘEDITEL MORAVIA CONSULT Olomou a.s.
ODPOVĚDNÝ PROJ. OBJ., PS		ING.VLADIMÍR KOPP 	ING. VÁCLAV KRATOCHVÍL
ING.VLADIMÍR KOPP		ING.VLADIMÍR KOPP 	KONTROLOVAL
			ING. MIROSLAV TUREK 
KRAJ: MORAVSKOSLEZSKÝ		POVĚŘENÝ OÚ: OSTRAVA	OPEC: OSTRAVA - TŘEBOVICE
<div>"Výstavba R110kV na TNS Ostrava Svinov"</div> <div>SO 03-15-04 TNS Ostrava Svinov, úprava oplocení areálu</div>		ZAK.ČÍSLO MCO	17 - 069 - 234 - PD
		ÚČEL	DOKUMENTACE PRO ÚZEMNÍ ŘÍZENÍ
		DATUM	ČERVENEC 2018
		FORMÁT	4 A4
Půdorys a pohled samonos. brány, otevír, branky a oplocení		MĚŘÍTKO	M 1:50
		ČÁST	POŘ.Č.
		D.E.2	3