

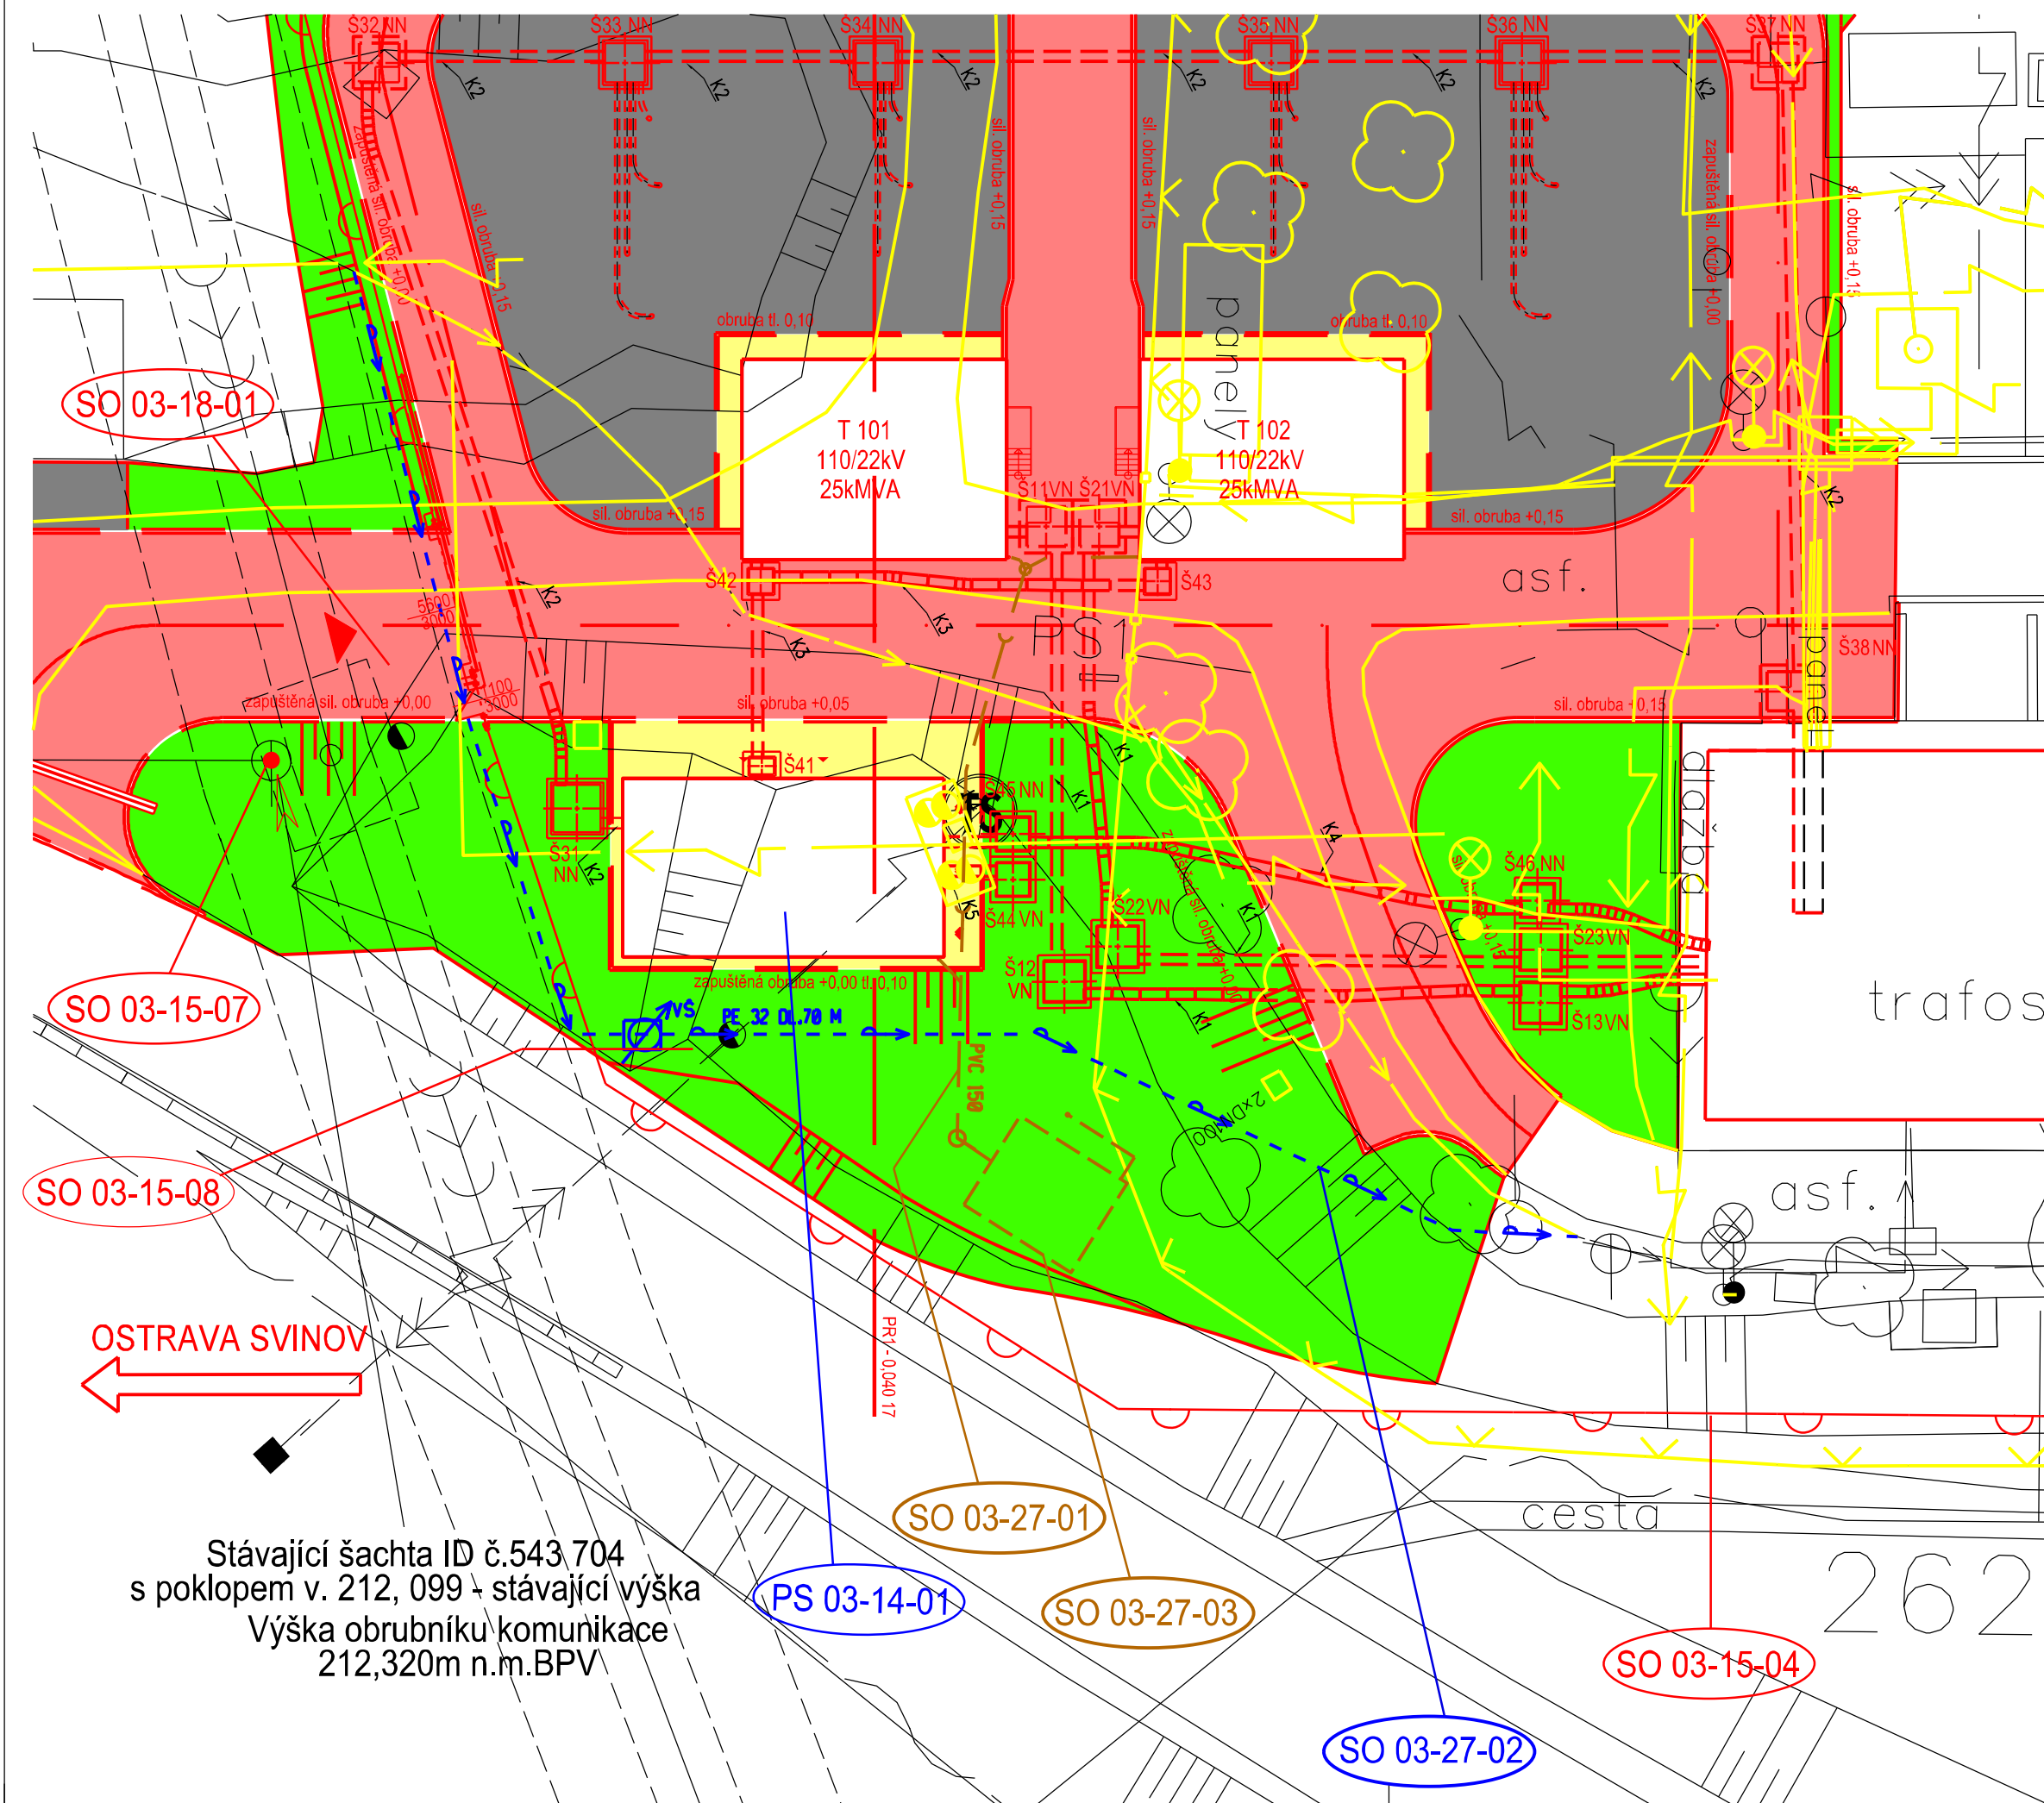


Situace M 1 : 250

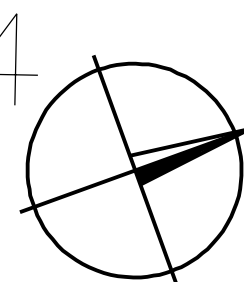

BOHUMÍN

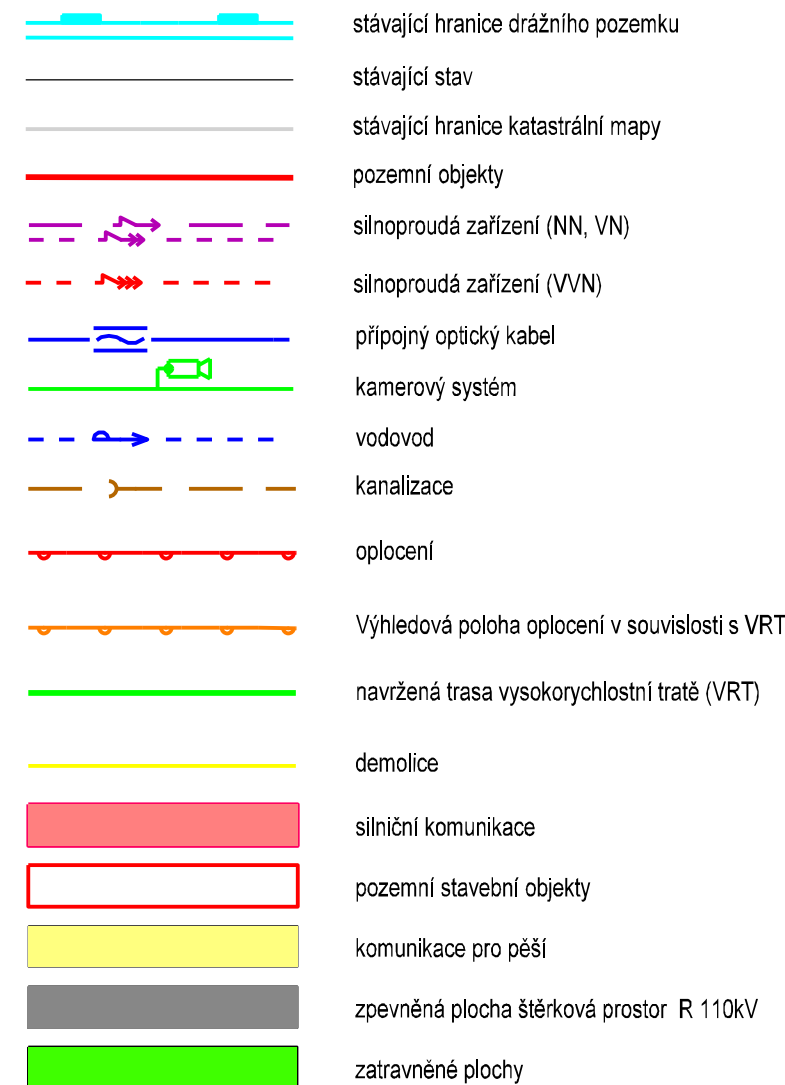


Legenda koordinační situace



			ČÍSLO SOUPRAVY:
		PO PŘIPOMÍNKOVÉM ŘÍZENÍ	
REVIZE Č.	DATUM	ZMĚNA	

MCO MORAVIA CONSULT Olomouc a.s.
LEGIONÁŘSKÁ 1085/8 , 779 00 Olomouc

tel.: +420 585 570 444
IDS: kjee9m
e-mail: moravia@moravia.cz
<http://www.moravia.cz>

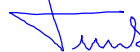OBJEDNATEL		<div><div>Správa železniční dopravní cesty</div></div> <div>Správa železniční dopravní cesty, státní organizace v zastoupení: SZDC, s.o., Stavební správa východ, Nerudova 1, 772 58 Olomouc</div>	
HLAVNÍ INŽENÝR PROJEKTU		ING. VLADIMÍR KOPP 	G. ŘEDITEL MORAVIA CONSULT Olomouc a.s. ING. VÁCLAV KRATOCHVÍL
ODPOVĚDNÝ PROJ. OBJ., PS		NAVRHL, VYPRACOVAL	KONTROLOVAL
ING. VLADIMÍR KOPP 		ING. VLADIMÍR KOPP 	ING. MIROSLAV TUREK 
KRAJ: MORAVSKOSLEZSKÝ		POVĚŘENÝ OÚ: OSTRAVA	OBEC: OSTRAVA - TŘEBOVICE
<div>"Výstavba R110 kV na TNS Ostrava Svinov"</div> <div>SO 03-15-07 TNS Ostrava Svinov, stavební úpravy stáv. šachty SMVaK</div>		ZAK. ČÍSLO MCO	17-069-234-PD
		ÚČEL	DOKUMENTACE PRO ÚZEMNÍ ŘÍZENÍ
		DATUM	ČERVENEC 2018
		FORMÁT	3 x A4
		MĚŘÍTKO	1 : 250
Situace		ČÁST	PŘÍLOHA
		D.E.2	2