



Situace M 1 : 250

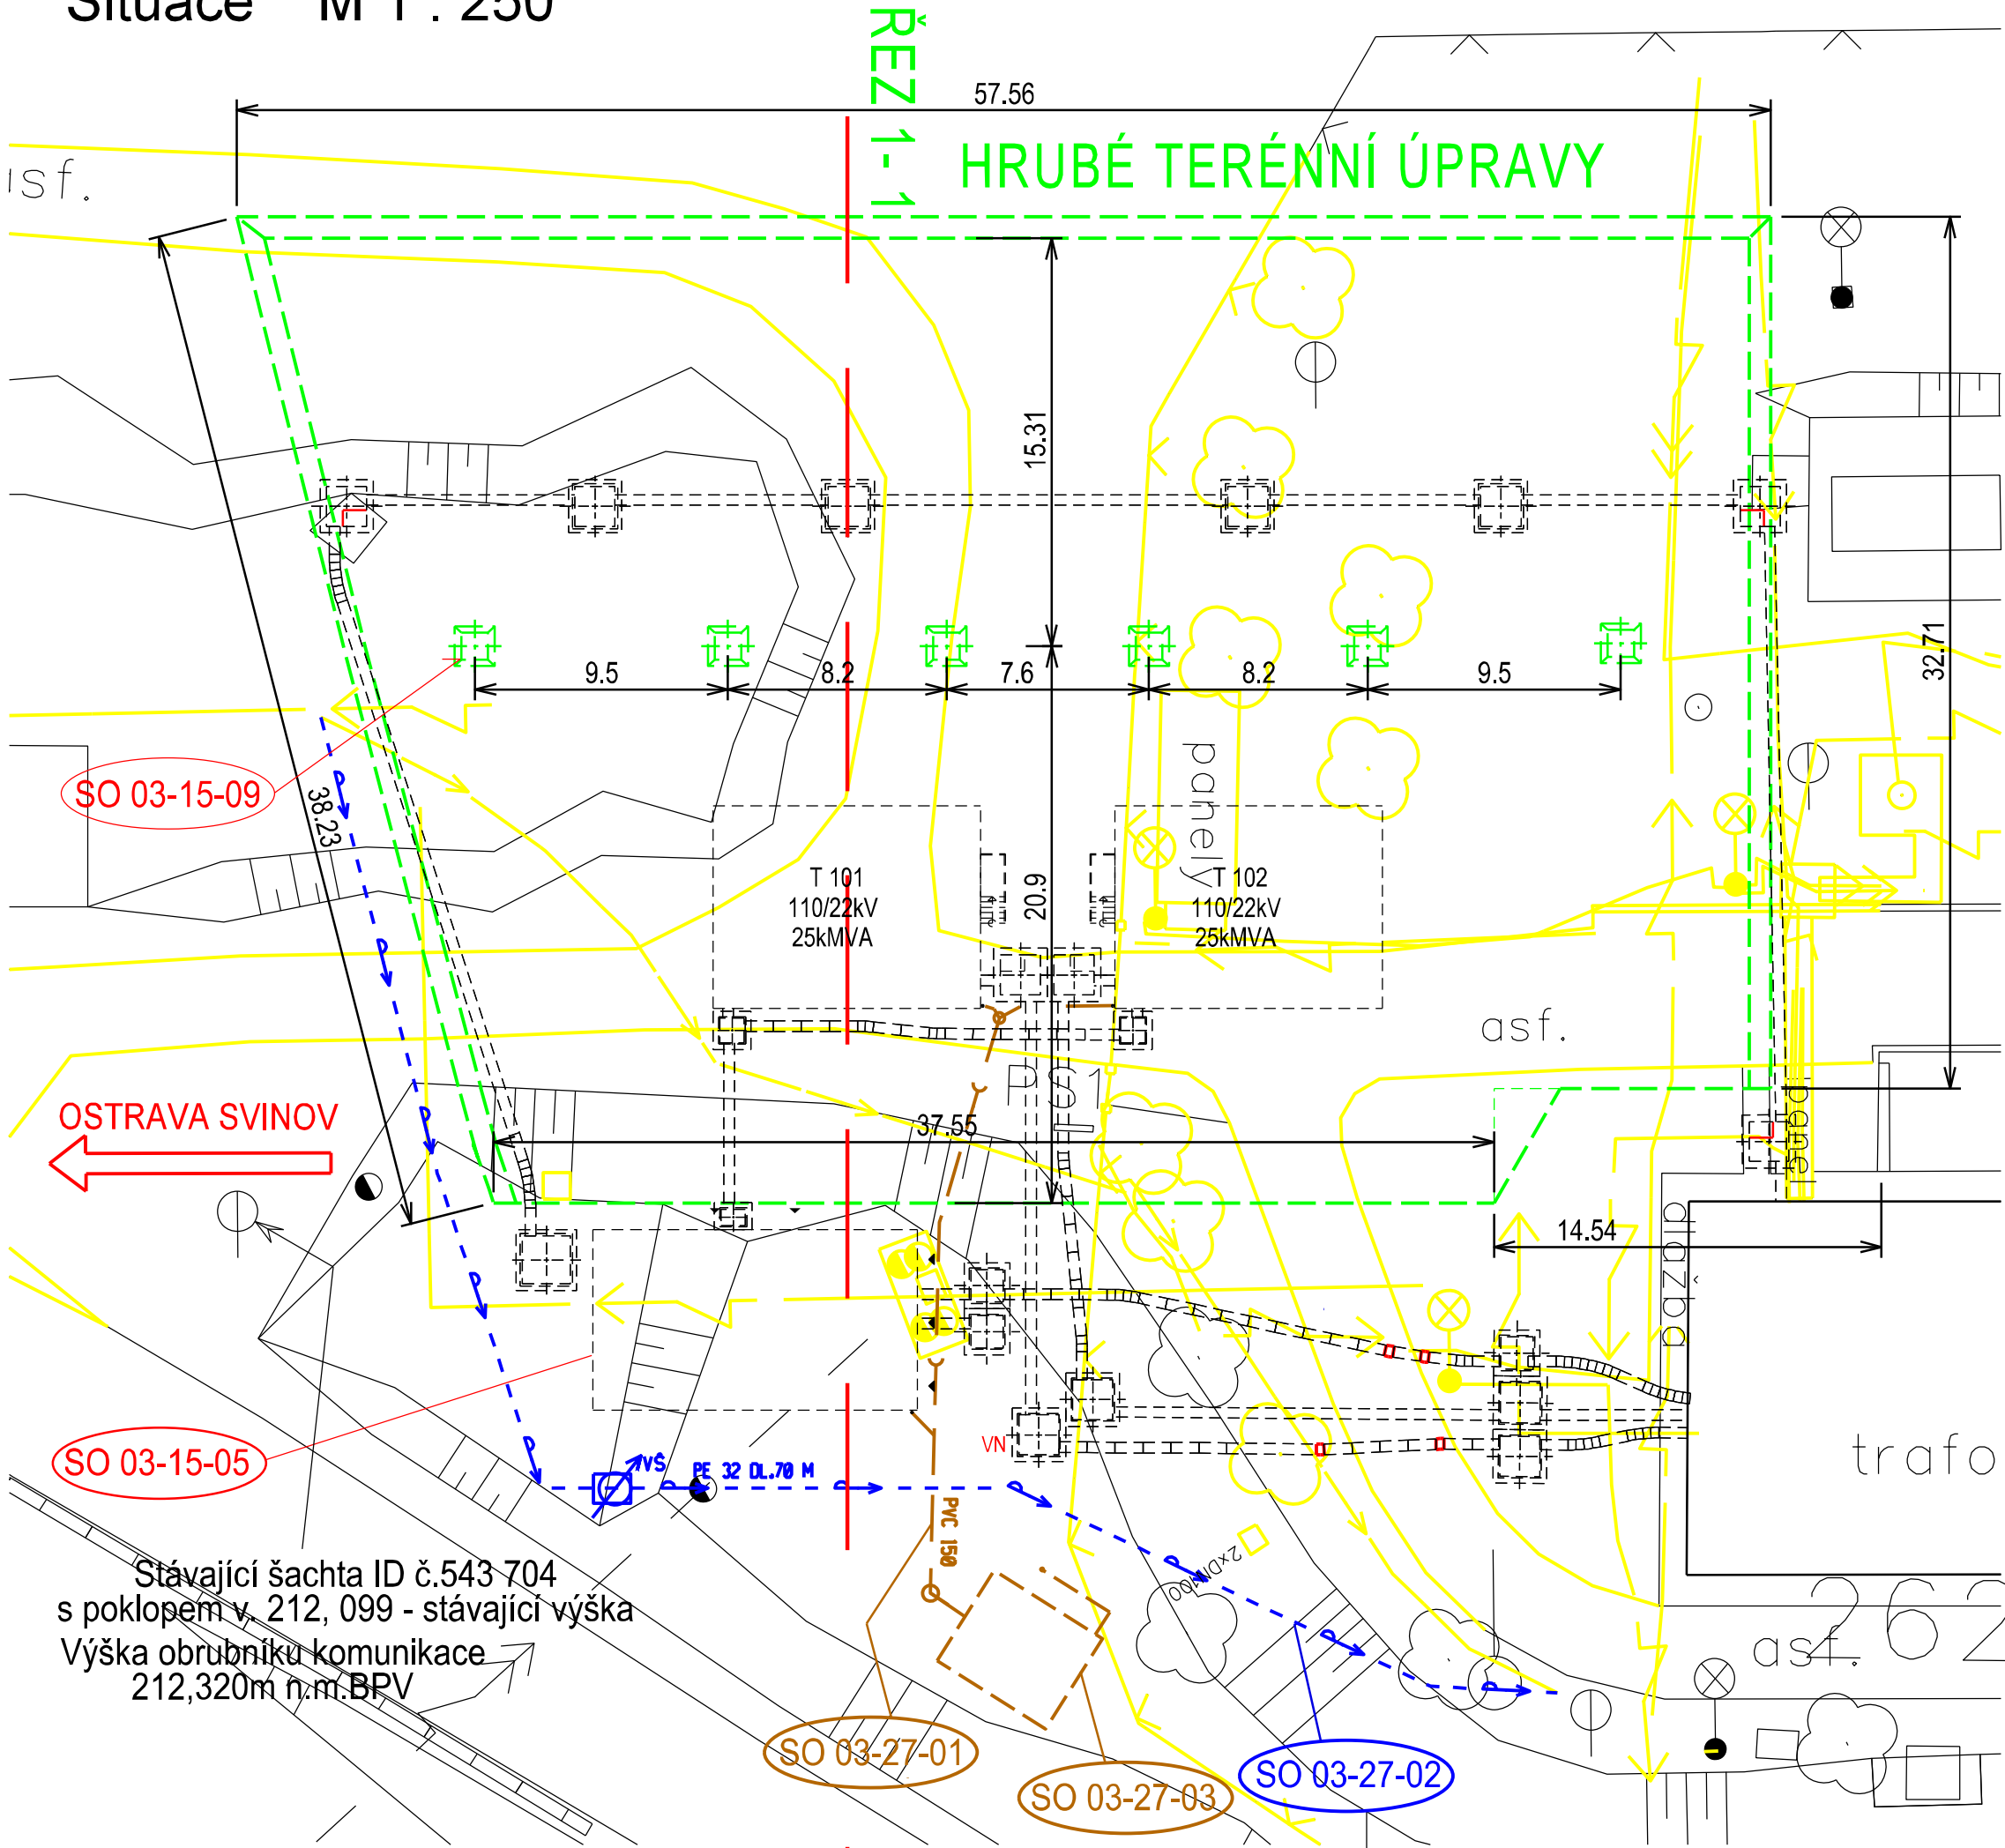

Legenda koordinační situace

- stávající hranice drážního pozemku
- stávající stav
- stávající hranice katastrální mapy
- pozemní objekty
- silnoproudá zařízení (NN, VN)
- silnoproudá zařízení (VVN)
- přípojný optický kabel
- kamerový systém
- vodovod
- kanalizace
- oplocení
- Výhledová poloha oplocení v souvislosti s VRT
- navržená trasa vysokorychlostní tratě (VRT)
- demolice
- silniční komunikace
- pozemní stavební objekty
- komunikace pro pěši
- zpevněná plocha štěrková prostor R 110kV
- zatravněné plochy

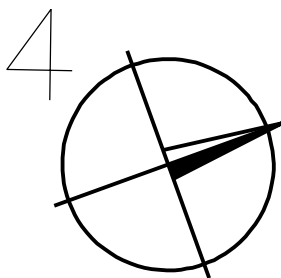

			ČÍSLO SOUPRAVY:
		PO PŘIPOMÍNKOVÉM ŘÍZENÍ	
REVIZE Č.	DATUM	ZMĚNA	

MORAVIA CONSULT Olomouc a.s.
LEGIONÁŘSKÁ 1085/8 , 779 00 Olomouc

tel.: +420 585 570 444
IDS: kjee9md
e-mail: moravia@moravia.cz
http://www.moravia.cz

OBJEDNATEL Správa železniční dopravní cesty, státní organizace		v zastoupení: SŽDC, s.o., Stavební správa východ, Nerudova 1, 772 58 Olomouc	
HLAVNÍ INŽENÝR PROJEKTU	ING. VLADIMÍR KOPP	G. ŘEDITEL MORAVIA CONSULT Olomouc a.s.	
ODPOVĚDNÝ PROJ. OBJ., PS	ING. VLADIMÍR KOPP	ING. VÁCLAV KRATOCHVÍL	
ING. VLADIMÍR KOPP	ING. VLADIMÍR KOPP	KONTOLOVAL	
ING. VLADIMÍR KOPP	ING. VLADIMÍR KOPP	ING. MIROSLAV TUREK	
KRAJ: MORAVSKOSLEZSKÝ	POVĚŘENÝ OÚ: OSTRAVA	OBEC: OSTRAVA - TŘEBOVICE	
"Výstavba R110 kV na TNS Ostrava Svinov"		ZAK. ČÍSLO MCO	17-069-234-PD
		ÚČEL	DOKUMENTACE PRO ÚZEMNÍ ŘÍZENÍ
		DATUM	ČERVENEC 2018
		FORMÁT	3 x A4
		MĚŘITKO	1 : 250
SO 03-15-09 TNS Ostrava Svinov, hrubé terénní úpravy		ČÁST	PŘÍLOHA
Situace		D.E.2	2