



			ČÍSLO SOUPRAVY:
		PO PŘIPOMÍNKOVÉM ŘÍZENÍ	
REVIZE Č.	DATUM	ZMĚNA	

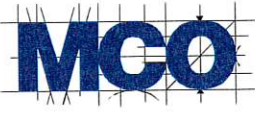


MORAVIA CONSULT Olomouc a.s.
LEGIONÁŘSKÁ 1085/8 , 779 00 Olomouc

tel.: +420 585 570 444
IDS: kjee9md
e-mail: moravia@moravia.cz
<http://www.moravia.cz>

OBJEDNATEL	 <small>Správa železniční dopravní cesty</small>	Správa železniční dopravní cesty, státní organizace v zastoupení: SZDC, s.o., Stavební správa východ, Nerudova 1, 772 58 Olomouc	
HLAVNÍ INŽENÝR PROJEKTU	ING. VLADIMÍR KOPP <i>[Signature]</i>	G. ŘEDITEL MORAVIA CONSULT Olomouc a.s. ING. VÁCLAV KRATOCHVÍL	
ODPOVĚDNÝ PROJ. OBJ., PS	NAVRHL, VYPRACOVAL	KONTROLOVAL	
ING. HANA HRABALOVÁ <i>[Signature]</i>	ING. HANA HRABALOVÁ <i>[Signature]</i>	ONDŘEJ ŠTĚPÁNEK <i>[Signature]</i>	
KRAJ: MORAVSKOSLEZSKÝ	POVĚŘENÝ OÚ: OSTRAVA	OBEC: OSTRAVA - TŘEBOVICE	
"Výstavba R110 kV na TNS Ostrava Svinov"		ZAK. ČÍSLO MCO	17-069-234-PD
		ÚČEL	DOKUMENTACE PRO ÚZEMNÍ ŘÍZENÍ
		DATUM	ČERVENEC 2018
		FORMÁT	
		MĚŘÍTKO	
Závazná stanoviska, stanoviska, rozhodnutí, vyjádření dočených orgánů		ČÁST	PŘÍLOHA
		E.1	

E.1 Závazná stanoviska, stanoviska, rozhodnutí, vyjádření dotčených orgánů

Poř.č.	Popis	Zn./č.j.	Datum vydání
1	Drážní úřad, Nerudova 1, 779 00 Olomouc	DUCR-34695/18/Dk	10.7.2018
2	Hasičský záchranný sbor Moravskoslezského kraje, Výškovická 40, 700 30 Ostrava - Zábřeh	HSOS-6833-2/2018	23.7.2018
3	Krajská hygienická stanice Moravskoslezského kraje, Na Bělidle 7, 702 00 Ostrava	KHSMS 31230/2018/OV/HOK	28.6.2018
4	Krajské ředitelství policie Moravskoslezského kraje, Dopravní inspektorát Ostrava, Výstavní 55/117, 703 00 Ostrava - Vítkovice	KRPT-139191-1/ČJ-2018-0706	22.6.2018
5	Krajský úřad Moravskoslezského kraje, Odbor dopravy a chytřejšího regionu, 28. října 117, 702 18 Ostrava	MSK 87874/2018	18.6.2018
6	Krajský úřad Moravskoslezského kraje, Odbor životního prostředí a zemědělství, 28. října 117, 702 18 Ostrava - EIA	MSK 34491/2018	13.3.2018
7	Krajský úřad Moravskoslezského kraje, Odbor životního prostředí a zemědělství, 28. října 117, 702 18 Ostrava - NATURA	MSK 34490/2018	7.3.2018
8	Magistrát města Ostravy, Útvar hlavního architekta a stavebního řádu, Prokešovo náměstí 8, 729 30 Ostrava - Sdělení	SMO/082556/ÚHAaSR/Ada	20.3.2018
9	Ministerstva obrany ČR, Sekce nakládání s majetkem, odbor ochrany územních zájmů, oddělení ochrany územních zájmů Brno, Svatoplukova 2687/84, 662 10 Brno	MO 178105/2018-1150	22.6.2018
10	Povodí Odry s.p., Varenská 3101 / 49, 701 26 Ostrava	POD/9126/2018/923/2/840.06	2.7.2018
11	Ředitelství silnic a dálnic ČR, Správa Ostrava, Mojmírovců 5, 709 81 Ostrava	BR443/18-12120	18.7.2018
12	Správa železniční dopravní cesty, s.o., Správa železniční energetiky, Územní správa Ostrava, Zákrejsova 1077/15, 702 00 Ostrava	18870/2018-SZDC-SZE-OVA	6.6.2018
13	Statutární město Ostrava, Úřad městského obvodu Třebovice, 5. května 5027/1, 722 00 Ostrava-Třebovice - postoupení žádosti Magistrátu města Ostravy	TREB/0945/18/STAV/Hrad/141	25.6.2018

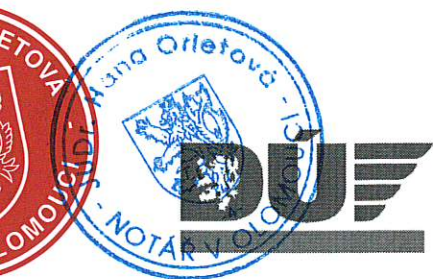**E.1 - 1**

CRDUX00D21U3

DRÁŽNÍ ÚŘAD, NERUDOVA 1, 779 00 OLOMOUC**sekce stavební - územní odbor Olomouc**

Sp. zn.: MO-SOO0815/18-2/Dk

V Olomouci dne 10. července 2018

Č. j.: DUCR-34695/18/Dk

Telefon: +420 972 741 315 (linka 215)

Oprávněná úřední osoba: Dolínková Kristýna Bc. et Bc. E-mail: dolinkova@ducr.cz

ZÁVAZNÉ STANOVISKO

Drážní úřad jako drážní správní úřad podle § 54 odst. 1 zákona č. 266/1994 Sb., o dráhách, ve znění pozdějších předpisů (dále jen "zákon")

vydává

podle § 7 odst. 3 zákona, na základě žádosti, podané u Drážního úřadu dne 12. června 2018 žadatelem MORAVIA CONSULT Olomouc a.s., Legionářská 1085/8, 77900 Olomouc, IČ:64610357,

**s o u h l a s n é z á v a z n é s t a n o v i s k o p r o ú č e l y
u m í s t ě n í s t a v b y****"03806987ýstavba R 110 kV na TNS Ostrava"**

Stavba je navržena z části v obvodu dráhy a ochranném pásmu dráhy železniční tratě Bohumín - Přerov v minimální vzdálenosti cca 14 m od osy krajní koleje (měřeno kolmo na její osu). Stavba se nachází na pozemcích parc. č. 1351/1, 1355, 1380, 4431/3, 4431/42, 1356, 4486/1, 1263/1, 1286/2, 1377, 4431/29, 4431/30, 4431/31, 4431/32 a 4462/3 v k.ú. Třebovice ve Slezsku.

Jedná se o výstavbu nové rozvodny 110kV, která bude po rozšíření použitelná pro napájení trakční transformovny, která má být vybudována v areálu stávající TNS Ostrava Svinov v rámci konverze na střídavou jednofázovou trakční soustavu 25 kV AC 50 Hz. V rámci rozšíření rozvodny o jedno transformátorové pole budou ostatní části rozvodny 110 kV zachovány. Rozvodna 110 kV jako součást transformovny 110/22 kV bude v klasickém venkovním provedení – AIS. Rozvodna bude mít jeden systém přípojníc s čtyřmi řadami polí a jednou H spojkou, která bude dělit hlavní přípojnice do dvou sekcí.

Souhlasné stanovisko vydává Drážní úřad bez podmínek.**Odůvodnění**

Drážní úřad obdržel dne 12. června 2018 žádost právnické osoby MORAVIA CONSULT Olomouc a.s., Legionářská 1085/8, 77900 Olomouc, IČ:64610357 o závazné stanovisko pro účely umístění výše uvedené stavby. K žádosti byly Drážnímu úřadu předloženy následující podklady:

- Žádost č.j. 34322/18 ze dne 12. června 2018;
- Plná moc mezi zmocnitelem SŽDC. S.o., Dlážděná 1003/7, 130 00 Praha 1 z zmocněncem MORAVIA CONSULT Olomouc a.s., Legionářská 1085/8, 779 00 Olomouc;
- Koordinační výkres areálu TNS Ostrava Svinov 1:250;
- Průvodní zpráva;
- Souhrnná technická zpráva;

- Přehledná situace 1:10000;
- Katastrální situační výkres 1:1000;
- Výkresová dokumentace;
- Dendrologický průzkum.

Drážní úřad posoudil u předmětné žádosti a předložené dokumentace soulad navrhované stavby se zákonem o dráhách včetně prováděcích předpisů.

Na základě výše uvedených skutečností Drážní úřad dospěl k závěru, že při splnění podmínek uvedených v tomto stanovisku bude v maximální možné míře zajištěno bezpečné a plynulé provozování dráhy a drážní dopravy, včetně její ochrany. Na základě uvedeného Drážní úřad vydal toto souhlasné závazné stanovisko.

Drážní úřad dále upozorňuje, že pro tuto stavbu bude v dalším stupni řízení příslušným povolovacím úřadem.

Toto stanovisko:

- Je podle § 64 zákona o dráhách závazným stanoviskem podle § 149 zákona č. 500/2004 Sb., správní řád, ve znění pozdějších předpisů, pro rozhodnutí a pro jiné úkony stavebního úřadu nebo úkony autorizovaného inspektora v souladu s § 4 odstavce 2 písm. a) zákona č. 183/2006 Sb., o územním plánování a stavebním řádu, ve znění pozdějších předpisů, nestanoví-li zvláštní předpis jinak.
- Nenahrazuje rozhodnutí, stanoviska, vyjádření, posouzení případně jiná opatření dotčených orgánů vyžadovaná zvláštními předpisy a stanovisko účastníků řízení.
- Nenahrazuje souhrnné stanovisko vlastníka a provozovatele dráhy, kterým je Správa železniční dopravní cesty, státní organizace, Oblastní ředitelství Ostrava.

Ing. Jarmila Wagnerová
ředitelka územního odboru Olomouc

Rozdělovník:

- MORAVIA CONSULT Olomouc a.s., Legionářská 1085/8, 77900 Olomouc, IČ:64610357

Spis MO-SOO0815/18

Doložka konverze na žádost do dokumentu v listinné podobě

Tento dokument v listinné podobě, který vznikl pod pořadovým číslem **109698721-8571-180723094935** převedením z dokumentu obsaženého v datové zprávě, skládajícího se z **2** listů, se shoduje s obsahem dokumentu, jehož převedením vznikl.

Autorizovanou konverzí dokumentu se nepotvrzuje správnost a pravdivost údajů obsažených v dokumentu a jejich soulad s právními předpisy.

Vstupující dokument obsažený v datové zprávě byl podepsán zaručeným elektronickým podpisem založeným na kvalifikovaném certifikátu vydaném kvalifikovaným poskytovatelem služeb vytvářejících důvěru a platnost zaručeného elektronického podpisu byla ověřena dne 23.07.2018 v 09:49:41. Zaručený elektronický podpis byl shledán platným (dokument nebyl změněn) a ověření platnosti kvalifikovaného certifikátu bylo provedeno vůči seznamu zneplatněných kvalifikovaných certifikátů vydanému k datu 23.07.2018 08:44:46. Údaje o zaručeném elektronickém podpisu: číslo kvalifikovaného certifikátu **34 BA 99**, kvalifikovaný certifikát byl vydán kvalifikovaným poskytovatelem služeb vytvářejících důvěru **PostSignum Qualified CA 2, Česká pošta, s.p. [IČ 47114983]** pro podepisující osobu (označující osobu) **Ing. Jarmila Wagnerová, Ředitelka územního odboru Olomouc, Drážní úřad, 8888, Drážní úřad [IČ 61379425]**. Elektronický podpis byl označen platným časovým razítkem, založeným na kvalifikovaném certifikátu vydaném kvalifikovaným poskytovatelem služeb vytvářejících důvěru. Platnost časového razítka byla ověřena dne 23.07.2018 v 09:49:41. Údaje o časovém razítku: datum a čas **11.07.2018 14:54:36**, číslo kvalifikovaného časového razítka **2D CB 35**, kvalifikované časové razítko bylo vydáno kvalifikovaným poskytovatelem služeb vytvářejících důvěru **PostSignum Qualified CA 3, Česká pošta, s.p. [IČ 47114983]**.

Vystavil: **Orletová Hana - notářka**

Pracoviště: **JUDr. Orletová Hana - notářka**

V Olomouci dne **23.07.2018**

Jméno, příjmení a podpis osoby, která autorizovanou konverzi dokumentu provedla:

HANA STROUHALOVÁ

Otisk úředního razítka:

Hana Strouhalová

Hana STROUHALOVÁ
notářská tajemnice
pověřená notářem



109698721-8571-180723094935

Poznámka:

Kontrolu této doložky lze provést v centrální evidenci doložek přístupné způsobem umožňujícím dálkový přístup na adrese <https://www.czechpoint.cz/overovacidoložky>.



HASIČSKÝ ZÁCHRANNÝ SBOR MORAVSKOSLEZSKÉHO KRAJE

700 30 Ostrava-Zábřeh, Výškovická 40

E.1 - 2



Č.j. HSOS-6833-2/2018

Ostrava 23.07.2018

Vyřizuje: Ing. Romana Vroblová
Tel.: 950 730 132
E-mail: romana.vroblova@hzsmsk.cz

Počet listů: 1
Přílohy:
PID: HZSTX00A6840
sv. 1.1

MORAVIA CONSULT Olomouc a.s.
p. Hrabalová
Legionářská 1085/8
779 00 Olomouc

Závazné stanovisko dotčeného orgánu na úseku požární ochrany

Název stavby: Výstavba R 110 kV na TNS Ostrava Svinov
Stavebník – investor: Správa železniční dopravní cesty, s.o., Dlážděná 1003/7, 110 00 Praha, IČ: 70994234
Předložená dokumentace: dokumentace pro územní řízení
Zpracovatel dokumentace, číslo ČKAIT: Ing. Vladimír Kopp, neuvedeno

Hasičský záchranný sbor Moravskoslezského kraje (dále jen „HZS MSK“) jako věcně a místně příslušný dotčený orgán na úseku požární ochrany dle ustanovení § 26 odst. 2 písm. b) a ustanovení § 31 odst. 1 písm. b) zákona č. 133/1985 Sb., o požární ochraně, ve znění pozdějších předpisů (dále jen „zákon o požární ochraně“), posoudil výše uvedenou dokumentaci, předloženou dne 16.07.2018. K této dokumentaci **vydává** v souladu s ustanovením § 31 odst. 3 zákona o požární ochraně a dále dle ustanovení § 149 odst. 1 zákona č. 500/2004 Sb., správní řád, ve znění pozdějších předpisů,

závazné souhlasné stanovisko s podmínkou.

Podmínka:

- předložit k posouzení další stupeň projektové dokumentace s podrobným řešením požární bezpečnosti stavby (dokumentace pro stavební řízení), dále pak případně realizační dokumentaci se zpracovanými požadavky požární bezpečnosti

Odůvodnění

HZS MSK vycházel při vydání závazného stanoviska z těchto podkladů:

- Požárně bezpečnostní řešení (Ing. Marcela Dubská, ČKAIT 1006114, červenec 2018).

Posouzením předložené projektové dokumentace v rozsahu požárně bezpečnostního řešení dle ustanovení § 46 odst. 1 vyhlášky č. 246/2001 Sb., o stanovení podmínek požární bezpečnosti a výkonu státního požárního dozoru (vyhláška o požární prevenci), ve znění vyhlášky č. 221/2014 Sb., dospěl HZS MSK k závěru, že požárně bezpečnostní řešení splňuje obsahové náležitosti dle ustanovení § 41 vyhlášky o požární prevenci. Z obsahu posouzeného požárně bezpečnostního řešení vyplývá, že jsou splněny technické podmínky požární ochrany kladené na danou stavbu vyhláškou č. 23/2008 Sb., o technických podmínkách požární ochrany staveb, ve znění vyhlášky č. 268/2011 Sb.

Hasičský záchranný sbor
Moravskoslezského kraje
Výškovická 40
700 30 Ostrava - Zábřeh

9

por. Ing. Romana Vroblová
referent oddělení stavební prevence, kontrolní
činnosti a zjišťování příčin vzniku požárů

Krajská hygienická stanice Moravskoslezského kraje se sídlem v Ostravě

E.1 - 3

NA BĚLIDLE 7, 702 00 OSTRAVA

VÁŠ DOPIS ZN.:

ZE DNE: 11.6.2018

SPIS. ZNAČKA: S-KHSMS 31230/2018/OV/HOK

ČÍSLO JEDNACÍ: KHSMS 31230/2018/OV/HOK

VYŘIZUJE: Kokeš

TBL.: 595 138 157

E-MAIL: zdenek.kokes@khsova.cz

MORAVIA CONSULT Olomouc a.s.

Ondřej Štěpánek

Legionářská 1085/8

779 00 Olomouc

DATUM: 28.6.2018

ZÁVAZNÉ STANOVISKO

Krajská hygienická stanice Moravskoslezského kraje se sídlem v Ostravě, jako místně a věcně příslušný správní úřad podle § 82 odst. 1 a odst. 2 písm. i) zákona č. 258/2000 Sb., o ochraně veřejného zdraví a o změně některých souvisejících zákonů, ve znění pozdějších předpisů (dále jen „zákon č. 258/2000 Sb.“), jako dotčený správní úřad ve smyslu § 77 odst. 1 zákona č. 258 /2000 Sb. a § 4 odst. 2 zákona č. 183/2006 Sb., o územním plánování a stavebním řádu ve znění pozdějších předpisů (stavební zákon), posoudila žádost státní organizace Správa železniční dopravní cesty ze dne 12.6.2018, o vyjádření k projektové dokumentaci stavby, v zastoupení společnosti MORAVIA CONSULT Olomouc a.s., na základě zmocnění ze dne 23.2.2018 ve věci zajištění závazných stanovisek dotčených orgánů státní správy.

Po zhodnocení souladu předložených podkladů s požadavky předpisů v oblasti ochrany veřejného zdraví, Krajská hygienická stanice Moravskoslezského kraje se sídlem v Ostravě vydává v řízení podle § 149 odst.1 zákona č. 500/2004 Sb. správní řád, ve znění pozdějších předpisů, podle ustanovení § 82 odst. 2 písm. i) zákona č. 258/2000 Sb. toto závazné stanovisko:

S projektovou dokumentací stavby pro územní řízení „Výstavba R 110kV na TNS Ostrava Svinov“

s o u h l a s í .

Odůvodnění:

Na základě žádosti státní organizace Správa železniční dopravní cesty ze dne 12.6.2018, o vyjádření k projektové dokumentaci stavby, posoudila Krajská hygienická stanice Moravskoslezského kraje se sídlem v Ostravě jako dotčený správní úřad soulad předložených podkladů s požadavky předpisů v oblasti ochrany veřejného zdraví.

Předmětem stavby je nová výstavba rozvodny 110kV a stání transformátorů. Zařízení budou umístěna ve stávajícím areálu v blízkosti kolejí trati Ostrava – Svinov – Bohumín v území určeném pro dopravní infrastrukturu v katastrálním území Třebovice ve Slezsku. TNS Svinov bude nově připojena k distribuční soustavě 110kV ČEZ Distribuce a.s. V rámci areálu stávající TNS Ostrava Svinov bude vybudována nová rozvodna AEA 110kV, na níž budou navazovat dvě stanoviště transformátorů 110/23kV T1012 a T102. Přípojky 110kV budou kabelové podzemní.

Předložená projektová dokumentace odpovídá požadavkům zákona č. 258/2000 Sb., o ochraně veřejného zdraví a o změně některých souvisejících zákonů, ve znění pozdějších předpisů, a souvisejících předpisů.

Rozdělovník:

Počet výtisků vyhotoveného dokumentu: 2

1x adresát, DS

1x KHS, HOK II, 1+PD

Ing. Aleš Kaluža, v.r.

vedoucí oddělení hygieny obecné a komunální II
Krajské hygienické stanice Moravskoslezského kraje
se sídlem v Ostravě

IČ: 71009167

ID datové schránky: w8pai4f

web: www.khsova.cz

Úřední hodiny:

pondělí, středa 8:00 – 17:00

Doložka konverze na žádost do dokumentu v listinné podobě

Tento dokument v listinné podobě, který vznikl pod pořadovým číslem **109698938-8571-180723095329** převedením z dokumentu obsaženého v datové zprávě, skládajícího se z 1 listů, se shoduje s obsahem dokumentu, jehož převedením vznikl.

Autorizovanou konverzí dokumentu se nepotvrzuje správnost a pravdivost údajů obsažených v dokumentu a jejich soulad s právními předpisy.

Vstupující dokument obsažený v datové zprávě byl podepsán zaručeným elektronickým podpisem založeným na kvalifikovaném certifikátu vydaném kvalifikovaným poskytovatelem služeb vytvářejících důvěru a platnost zaručeného elektronického podpisu byla ověřena dne 23.07.2018 v 09:53:36. Zaručený elektronický podpis byl shledán platným ve smyslu ověření integrity dokumentu, tzn. dokument nebyl změněn, a ověření platnosti kvalifikovaného certifikátu bylo provedeno vůči poslednímu zveřejněnému seznamu zneplatněných kvalifikovaných certifikátů vydanému k datu 23.07.2018 08:44:46. Údaje o zaručeném elektronickém podpisu: číslo kvalifikovaného certifikátu **24 F4 43**, kvalifikovaný certifikát byl vydán kvalifikovaným poskytovatelem služeb vytvářejících důvěru **PostSignum Qualified CA 2, Česká pošta, s.p. [IČ 47114983]** pro podepisující osobu (označující osobu) **Ing. Aleš Kaluža, vedoucí oddělení, pracoviště Ostrava, Krajská hygienická stanice Moravskoslezského kraje se sídlem v Ostravě, 1330, Krajská hygienická stanice Moravskoslezského kraje se sídlem v Ostravě [IČ 71009167]**. Elektronický podpis nebyl označen časovým razítkem.

Vystavil: **Orletová Hana - notářka**

Pracoviště: **JUDr. Orletová Hana - notářka**

V Olomouci dne **23.07.2018**

Jméno, příjmení a podpis osoby, která autorizovanou konverzi dokumentu provedla:
HANA STROUHALOVÁ

Otisk úředního razítka:

Hana Strouhalová
Hana STROUHALOVÁ
notářská tajemnice
pověřená notářem



109698938-8571-180723095329

Poznámka:

V době od uveřejnění seznamu zneplatněných kvalifikovaných certifikátů, vůči kterému byla ověřována platnost kvalifikovaného certifikátu 24 F4 43, do provedení autorizované konverze dokumentů mohlo dojít k zneplatnění kvalifikovaného certifikátu.

Kontrolu této doložky lze provést v centrální evidenci doložek přístupné způsobem umožňujícím dálkový přístup na adrese <https://www.czechpoint.cz/overovacidolozky>.



MĚSTSKÉ ŘEDITELSTVÍ POLICIE OSTRAVA

dopravní inspektorát

Č. j. KRPT-139191-1/ČJ-2018-070706

Ostrava 22. června 2018

Počet stran: 2

Přílohy: 1/1

Moravia Consult Olomouc a.s.
Legionářská 1085/8
779 00 Olomouc

Výstavba R 110kV TNS Ostrava Svinov - závazné stanovisko k připojení
K č. j. Vaše 0996/18-238

Městské ředitelství policie Ostrava, dopravní inspektorát v souladu s ust. § 10 odst. 4 písm. b) zákona č. 13/1997 Sb., o pozemních komunikacích, ve znění pozdějších předpisů,

S O U H L A S Í

- s připojením pozemku, respektive areálu parc.č. 4486/1 na místní komunikaci parc.č. 4462/3, vše v k.ú. Třebovice ve Slezsku.

Zdejší součást Policie ČR obdržela žádost o vyjádření k projektové dokumentaci pro územní řízení s názvem "Výstavba R 110 kV TNS Ostrava Svinov," jejíž součástí bylo technické řešení na CD nosiči, které plně koresponduje s listinnou verzí projektu. Předmětem předložené dokumentace je nová výstavba rozvodny 110kV a stání traf ve stávajícím areálu v blízkosti kolejiště Ostrava - Svinov - Bohumín. V rámci jejího rozšíření jsou navrženy nové pozemní komunikace a zpevněné plochy. Areál TNS bude napojen na místní obslužnou komunikaci, která je ve správě ŘSD, závod Brno. Napojení bude realizováno přes snížený obrubník (+0,05m). Pro zamezení odtoku vody ze zpevněných ploch na obslužnou komunikaci je v místě sjezdu navržen šterbinový žlab. Předloženou dokumentací byly doloženy rozhledové poměry v místě připojení v souladu s ČSN 73 6110/Z1 Projektování místních komunikací.

Po komplexním prostudování žádosti uvádíme, že Policie ČR je dotčeným orgánem příslušným k uplatnění stanoviska k zajištění bezpečnosti a plynulosti provozu na pozemní komunikaci v územním a stavebním řízení, jde-li o stavbu silnice, místní komunikace nebo

Výstavní 55
703 00 Ostrava

Tel.: 974725254
Fax:
Email:
ID DS: n5hai7v

veřejně přístupné účelové komunikace, viz § 16 výše citovaného zákona. Z výše uvedeného důvodu je vydáno stanovisko pouze k připojení (úpravě připojení).

Policie České republiky, jakožto dotčený orgán vydávající závazné stanovisko, s předloženým návrhem souhlasí, neboť odpovídá obecným požadavkům na bezpečnost a plynulost provozu na pozemních komunikacích. Stanovisko je platné pro odsouhlasenou přílohu s označením Situace.

Zpracoval:
por. Mgr. Radek Hrachový
komisař

npor. Ing. Aleš Kořistka
vedoucí DI
z r. por. Mgr. Radek Hrachový

Doložka konverze na žádost do dokumentu v listinné podobě

Tento dokument v listinné podobě, který vznikl pod pořadovým číslem **109011734-16773-180627104606** převedením z dokumentu obsaženého v datové zprávě, skládajícího se z **2** listů, se shoduje s obsahem dokumentu, jehož převedením vznikl.

Autorizovanou konverzí dokumentu se nepotvrzuje správnost a pravdivost údajů obsažených v dokumentu a jejich soulad s právními předpisy.

Vstupující dokument obsažený v datové zprávě byl podepsán zaručeným elektronickým podpisem založeným na kvalifikovaném certifikátu vydaném kvalifikovaným poskytovatelem služeb vytvářejících důvěru a platnost zaručeného elektronického podpisu byla ověřena dne 27.06.2018 v 10:46:24. Zaručený elektronický podpis byl shledán platným (dokument nebyl změněn) a ověření platnosti kvalifikovaného certifikátu bylo provedeno vůči seznamu zneplatněných kvalifikovaných certifikátů vydanému k datu 27.06.2018 10:46:24. Údaje o zaručeném elektronickém podpisu: číslo kvalifikovaného certifikátu **27 B6 53**, kvalifikovaný certifikát byl vydán kvalifikovaným poskytovatelem služeb vytvářejících důvěru **PostSignum Qualified CA 2, Česká pošta, s.p. [IČ 47114983]** pro podepisující osobu (označující osobu) **por. Mgr. Radek Hrachový, komisař, Krajské ředitelství policie Moravskoslezského kraje, KŘP MSK, MŘ Ostrava, DI, 280047, Krajské ředitelství policie Moravskoslezského kraje se sídlem v Ostravě [IČ 75151502]**. Elektronický podpis byl označen platným časovým razítkem, založeným na kvalifikovaném certifikátu vydaném kvalifikovaným poskytovatelem služeb vytvářejících důvěru. Platnost časového razítka byla ověřena dne 27.06.2018 v 10:46:24. Údaje o časovém razítku: datum a čas **22.06.2018 08:34:46**, číslo kvalifikovaného časového razítka **11 49 6D 6B C6 61 92 00 13 C6**, kvalifikované časové razítko bylo vydáno kvalifikovaným poskytovatelem služeb vytvářejících důvěru **CA Disig QCA3, Disig a.s.**

Vystavil: **Orletová Hana - notářka**


Pracoviště: **JUDr. Orletová Hana - notářka**

V Olomouci dne 27.06.2018

Jméno, příjmení a podpis osoby, která autorizovanou konverzi dokumentu provedla:

MICHAELA BRADÍKOVÁ

Otisk úředního razítka:


Michaela BRADÍKOVÁ, DiS.
notářská tajemnice
pověřená JUDr. Hanou Orletovou
notářkou v Olomouci



109011734-16773-180627104606

Poznámka:

Kontrolu této doložky lze provést v centrální evidenci doložek přístupné způsobem umožňujícím dálkový přístup na adrese <https://www.czechpoint.cz/overovacidolozky>.



KRAJSKÝ ÚŘAD
MORAVSKOSLEZSKÝ KRAJ
Odbor dopravy a chytrého regionu
28. října 117, 702 18 Ostrava

JS

MORAVIA CONSULT OLOMOUČ, s.r.o.
602 230
20-06-2018
ev.č. 01954 ověřil: L38
přiděleno L: MDP/AVE
přiděleno D: MDP/AVE

Certifikát autora podpisu :
Jméno : Ing. Jitka Sochorcová
Vydal : PostSignum Qualified C...
Platnost do : 25.3.2019

E.1 - 5

Váš dopis zn.:

Ze dne:

Čj: MSK 87874/2018
Sp. zn.: DSH/17080/2018/Soc
331. V5

Vyřizuje: Ing. Jitka Sochorcová
Telefon: 595 622 132

Fax: 595 622 143
E-mail: posta@msk.cz
Datum: 2018-06-18

Správa železniční dopravní cesty, s. o.
Dlážděná 1003/7
110 00 Praha 1
Stavební správa východ
Nerudova 1
779 00 Olomouc
Zastoupena
MORAVIA CONSULT Olomouc, a. s.
Legionářská 1085/8
779 00 Olomouc

Stanovisko

Krajský úřad Moravskoslezského kraje (krajský úřad) obdržel žádost o vydání závazného stanoviska k projektové dokumentaci pro územní řízení stavby „**Výstavba R 110 kV na TNS Ostrava Svinov**“ (dále předmětná stavba).

Žádost podala společnost MORAVIA CONSULT Olomouc, a. s. (IČ: 64610357), Legionářská 1085/8, 779 00 Olomouc, která na základě plné moci zastupuje státní organizaci Správu železniční dopravní cesty, s. o. (IČ: 70994234) Dlážděná 1003/7, 110 00 Praha 1, respektive její organizační jednotku Stavební správu východ, Nerudova 1, 779 00 Olomouc.

K žádosti bylo doloženo: plná moc a projektová dokumentace pro územní řízení na CD nosiči.

Lokalizace stavby: Moravskoslezský kraj, statutární město Ostrava, městský obvod Třebovice, katastrální území Třebovice ve Slezsku, zastavěná stabilizovaná plocha, v blízkosti tratě č. 780 Prosenice - Bohumín, traťový úsek 1891 Přerov – Petrovice u Karviné, definiční úsek 1891124 Ostrava, Svinov – Ostrava, hlavní nádraží.

Předmětem stavby je nová rozvodna 110 kV (AEA 110kV) a dvě stanoviště transformátů 110/23 kV T1012 a T102 ve stávajícím areálu TNS Svinov v blízkosti kolejí trati Ostrava, Svinov - Bohumín (železniční trať č. 270, dvojkolejná celostátní koridorová dráha). Dále pak dvě samostatné přípojky (hlavní, záložní). Hlavní kabelové připojení této rozvodny na distribuční soustavu 110kV společnosti ČEZ Distribuce, a. s. bude na novou trafostanici v areálu elektrárny Třebovice (podmiňující investice, kterou zajišťuje energetická společnost ČEZ Distribuce, a. s.). Předmětná stavba je související investicí pod označením „Modernizace trati Ostrava, Svinov – Opava“ (zdvoukolejnění železniční trati, nutné navýšení příkonu).



Krajský úřad, vykonávající dle § 29 odstavec 1) zákona č. 129/2000 Sb., o krajích (krajské zřízení), ve znění pozdějších předpisů, stanovenou mu § 40 odstavec 3) zákona č. 13/1997 Sb., o pozemních komunikacích, ve znění pozdějších předpisů (dále zákon o pozemních komunikacích) k podané žádosti vydává toto stanovisko:

Předmětná stavba se dotýká silniční sítě pouze příjezdem na staveniště. Předmětná stavba kříží stávající železniční tratě č. 316 (Ostrava, Svinov – Opava), hlavní železniční koridor (železniční trať č. 270 Ostrava, Svinov – Bohumín) a železniční vlečku k elektrárně Třebovice.

Předmětná stavba se dotýká stávající komunikace podél dálnice D1 vpravo proti směru staničení (cca km 356; vpravo ve směru na exit Rudná). U této komunikace nedošlo k jejímu zařazení dle § 3 zákona o pozemních komunikacích. Komunikace je vybudována převážně na pozemcích ve vlastnictví Ředitelství silnic a dálnic ČR. Nejedná se o silniční pozemky, a proto tyto pozemky nejsou součástí dálnice. V opačném směru se pak tato stávající komunikace napojuje na ul. Elektrárenskou.

Kompetence krajského úřadu

Dle § 40 odstavec 3) písmeno f) zákona o pozemních komunikacích krajský úřad uplatňuje v územním řízení závazné stanovisko z hlediska řešení silnicí II. a III. třídy. Předložená dokumentace tyto silnice neřeší, a proto krajský úřad na základě této kompetence nebude v územním řízení, ve kterém bude umísťována předmětná stavba, dotčeným orgánem.

Dle § 40 odstavec 3) písmeno d) zákona o pozemních komunikacích je krajský úřad silničním správním úřadem ve věcech silnic I. třídy. Ta se v prostoru vymezeném pro předmětnou stavbu nenachází, a proto silniční správní úřad nebude v územním řízení, ve společném územním a stavebním řízení, ani v samostatném stavebním řízení dotčeným orgánem.

Z projektové dokumentace vyplývá, že budou do stávajícího prostoru dovezeny dva transformátory, které mají parametry nadrozměrného nákladu, což naplňuje dikci § 25 odstavec 6) písmeno a) zákona o pozemních komunikacích. Jedná se o zvláštní užívání, které vyžaduje povolení příslušného silničního správního úřadu. Zdejší úřad vydá toto povolení, pokud jsou užívány silnice I., II. a III. třídy na území Moravskoslezského kraje; jinak povolení vydá ministerstvo dopravy, které vydá povolení k přepravě nadrozměrného nákladu po dálnicích. Náležitosti žádosti jsou stanoveny § 40 odstavec 2) vyhlášky č. 104/1997 Sb., kterou se provádí zákon o pozemních komunikacích, ve znění pozdějších předpisů.

Z rozsahu předmětné stavby je patrné, že se jedná o soubor staveb (§ 2 odstavec 8) a 9) zákona č. 183/2006 Sb., o územním plánování a stavebním řádu (stavební zákon), ve znění pozdějších předpisů).

„otisk razítka“

Ing. Libor Částka v. r.

Vedoucí oddělení silničního hospodářství

Za správnost vyhotovení: Ing. Jitka Sochorová



Doručenka datové zprávy

Věc: stanovisko
ID zprávy: 585680019
Typ zprávy: Veřejná datová zpráva
Stav zprávy: Doručená
Datum a čas doručení: 20. 6. 2018 v 11:24:49

Odesílatel: Moravskoslezský kraj, 28. října 2771/117, 70200 Ostrava, CZ
ID schránky: 8x6bxsd
Typ schránky: Orgán veřejné moci
Odesílající osoba: Pověřená osoba

Adresát: MORAVIA CONSULT Olomouc a.s., Legionářská 1085/8, 77900 Olomouc, CZ
ID schránky: kjee9md
Typ schránky: Právnícká osoba

Zmocnění: Nezádáno
Naše čís. jednací: MSK 87874/2018
Naše spisová zn.: DSH/17080/2018/Soc
Vaše čís. jednací: 0097/18-238
Vaše spisová zn.: Nezádáno
K rukám: Nezádáno
Do vlastních rukou: Ne

Události zprávy:

20. 6. 2018 v 11:22:33 EV0: Datová zpráva byla podána.
20. 6. 2018 v 11:22:33 EV5: Datová zpráva byla dodána do datové schránky příjemce. Je-li příjemcem datové zprávy orgán veřejné moci vystupující v postavení orgánu veřejné moci, byla datová zpráva tímto okamžikem doručena.
20. 6. 2018 v 11:24:49 EV12: Přihlásila se pověřená osoba s právem přístupu ke zprávě ve smyslu § 8, odst. 6 zákona č. 300/2008 Sb., v platném znění. Datová zpráva je nyní doručena. Případné dřívější datum doručení fikcí nebo doručení dodáním do schránky orgánu veřejné moci není dotčeno.



KRAJSKÝ ÚŘAD

MORAVSKOSLEZSKÝ KRAJ

Odbor životního prostředí a zemědělství

28. října 117, 702 18 Ostrava



Váš dopis zn.:

Ze dne:

Čj:

Sp. zn.:

Vyřizuje:

Telefon:

Fax:

E-mail:

Datum:

MSK 34491/2018

ŽPZ/7073/2018/Šub

208.2 V5

Ing. Bohumila Šubrtová

595 622 533

595 622 396

posta@msk.cz

2018-03-13

Ecological Consulting a. s.

Na Střelnici 343/48

779 00 Olomouc

Stanovisko a sdělení k záměru „Výstavba R110kV na TNS Ostrava Svinov“

Krajský úřad Moravskoslezského kraje, odbor životního prostředí a zemědělství (dále jen „krajský úřad“), jako věcně a místně příslušný správní orgán podle § 29 odst. 1 zákona č. 129/2000 Sb., o krajích (krajské zřízení), ve znění pozdějších předpisů, a podle dále uvedených ustanovení zvláštních zákonů, postupem také podle části čtvrté zákona č. 500/2004 Sb., správního řádu, ve znění pozdějších předpisů (dále jen „správní řád“), na základě žádosti podané dne 23.02.2018 vydává níže uvedené stanovisko a sdělení k záměru „Výstavba R110kV na TNS Ostrava Svinov“.

Předmětem záměru je vybudování nové rozvodny 110 kV a přípojky velmi vysokého napětí včetně transformovny 110/23 kV na TNS Ostrava-Svinov za účelem zajištění dostatečného příkonu pro celou TNS a návazných odběrů. Hlavní stavba rozvodny 110 kV je situována v k. ú. Třebovice ve Slezsku a předpokládá se na pozemcích parc. č. 1356, 4486/1, 1351/1, 1355, 1350, 4462/3, záměrem budou dotčeny i další pozemky v k. ú. Třebovice ve Slezsku, které budou dále specifikovány v rámci následných správních řízení (jedná se např. o p. č. 1263/1, 1377, 4431/3, 1286/2). Součástí stavby je také vybudování dešťové kanalizace, pozemní komunikace a zpevněných ploch, rozvodů a přeložek VN, NN, osvětlení a dálkové ovládání osvětlení.

Hlavní část technologie rozvodu VVN/VN budou tvořit provozní soubory:

- TNS Ostrava Svinov, technologie - rozvodna 110 kV,
- TNS Ostrava Svinov, technologie - stanoviště transformátorů 110/22 kV,
- TNS Ostrava Svinov, technologie - rozvodna 110 kV - systém kontroly, řízení a ochran.

Stávající TNS Ostrava-Svinov 22/0,4 kV (ČEZ Distribuce, a. s.), která je umístěna severně od uvažované rozvodny 110 kV bude přemístěna a nahrazena novou blokovou trafostanicí 22/0,4 kV s 2 transformátory o jmenovitých výkonech 400 kVA pro napájení žst. Ostrava-Svinov a 100 kVA pro TNS.

Žadatel: Správa železniční dopravní cesty, s. p., se sídlem Dlážděná 1003/7, 110 00 Praha 1 – Nové Město, IČO: 709 94 234, Stavební správa východ, Nerudova 1, 772 58 Olomouc.



Stanovisko

z hlediska zákona č. 114/1992 Sb., o ochraně přírody a krajiny, ve znění pozdějších předpisů (§ 45i odst. 1 zákona):

Krajský úřad, jako příslušný podle § 77a odst. 4 písm. n) zákona č. 114/1992 Sb., o ochraně přírody a krajiny, ve znění pozdějších předpisů, vydává v souladu s ustanovením § 45i odst. 1 zákona o ochraně přírody a krajiny, toto stanovisko: Záměr „Výstavba R110kV na TNS Ostrava Svinov“ na pozemcích v k. ú. Třebovice ve Slezsku nemůže mít samostatně nebo ve spojení s jinými koncepcemi nebo záměry významný vliv na příznivý stav předmětu ochrany nebo celistvost evropsky významných lokalit nebo ptačích oblastí.

Sdělení

z hlediska zákona č. 100/2001 Sb., o posuzování vlivů na životní prostředí a o změně některých souvisejících zákonů (zákon o posuzování vlivů na životní prostředí), ve znění pozdějších předpisů:

Krajský úřad, jako příslušný úřad podle § 3 písm. f) zákona č. 100/2001 Sb., o posuzování vlivů na životní prostředí, ve znění pozdějších předpisů (dále jen „zákon o posuzování vlivů na životní prostředí“), posoudil předložený záměr ve smyslu § 15 tohoto zákona a sděluje, že záměr „Výstavba R110kV na TNS Ostrava Svinov“ nepodléhá posouzení dle zákona o posuzování vlivů na životní prostředí.

Odůvodnění:

Krajský úřad obdržel dne 23.02.2018 žádost o vyjádření k záměru „Výstavba R110kV na TNS Ostrava Svinov“ z hlediska zákona o posuzování vlivů na životní prostředí.

Žadatel: Správa železniční dopravní cesty, s. p., se sídlem Dlážděná 1003/7, 110 00 Praha 1 – Nové Město, IČO: 709 94 234, Stavební správa východ, Nerudova 1, 772 58 Olomouc, v zastoupení: MORAVID CONSULT Olomouc a. s., se sídlem Legionářská 1085/8, 779 00 Olomouc, IČO: 646 10 357, která dále pověřila: Ecological Consulting a. s., se sídlem Na Střelnici 343/48, 779 00 Olomouc, IČO: 258 73 962.

Krajský úřad se po seznámení s předloženými podklady zabýval nejprve posouzením vlivu předmětného záměru na evropsky významné lokality nebo ptačí oblasti podle § 45i odst. 1 zákona o ochraně přírody a krajiny.

Krajský úřad jako orgán ochrany přírody vydal předmětné stanovisko k danému záměru v uvedeném znění, jelikož dle popisu předloženého žadatelem se jedná o stavbu nové rozvodny 110 kV, přípojky velmi vysokého napětí včetně transformovny 110/23 kV na TNS Ostrava-Svinov. Nová rozvodna je situována jižně od stávající TNS Ostrava-Svinov. Součástí stavby je i vybudování dešťové kanalizace, komunikace a zpevněných ploch, rozvodů a přeložek VN, NN, osvětlení a dálkové ovládání osvětlení. Z předložených podkladů vyplývá, že záměr je situován mimo evropsky významné lokality a ptačí oblasti, přímé vlivy na příznivý stav předmětů ochrany a celistvost těchto území jsou tedy jednoznačně vyloučeny. Území je taktéž v dostatečné vzdálenosti od lokalit soustavy Natura 2000 (ve vzdálenosti cca 1,3 km se žádná lokalita soustavy NATURA 2000 nenachází) a s ohledem na skutečnost, že realizace záměru a jeho případné vlivy se omezují pouze na dotčené území, lze tak jednoznačně vyloučit i dálkový vliv na tyto lokality. Z charakteru a lokalizace záměru je zřejmé, že realizace záměru nebude působit přímo ani dálkově na lokality soustavy NATURA 2000 a krajský úřad tedy konstatuje, že nedojde k ovlivnění celistvosti evropsky významných lokalit a ptačích oblastí.

Krajský úřad při posouzení vycházel z národního seznamu evropsky významných lokalit, který je stanoven nařízením vlády č. 318/2013 Sb., o stanovení národního seznamu evropsky významných lokalit ve znění pozdějších předpisů, a z nařízení vlády, kterými jsou ve smyslu § 45e zákona o ochraně přírody a krajiny stanoveny ptačí oblasti.

Záměr bude probíhat mimo zvláště chráněná území a jejich ochranná pásma.

Následně se krajský úřad jako příslušný úřad v oblasti posuzování vlivů na životní prostředí zabýval předmětem záměru ve smyslu § 1, § 2 a § 4 zákona o posuzování vlivů na životní prostředí a na základě předložených podkladů, stanoviska orgánu ochrany přírody vylučujícího vliv na příznivý stav předmětu ochrany a celistvost evropsky významných lokalit nebo ptačích oblastí vydal výše uvedené sdělení, jelikož předložený záměr nenaplní ustanovení žádného z bodů přílohy č. 1 zákona o posuzování vlivů na životní prostředí a není předmětem posuzování ve smyslu § 4 zákona o posuzování vlivů na životní prostředí, tudíž nepodléhá posuzování vlivů na životní prostředí.

Poučení:

Proti tomuto stanovisku ani sdělení nelze podat odvolání.

Toto stanovisko a sdělení nenahrazuje koordinované závazné stanovisko, vyjádření dalších dotčených orgánů státní správy ani příslušná povolení dle zvláštních právních předpisů.

Ing. Dana Kučová
vedoucí oddělení
hodnocení vlivů na životní prostředí a lesního hospodářství

Doložka konverze na žádost do dokumentu v listinné podobě

Tento dokument v listinné podobě, který vznikl pod pořadovým číslem **105913195-171464-180315130502** převedením z dokumentu obsaženého v datové zprávě, skládajícího se z **3** listů, se shoduje s obsahem dokumentu, jehož převedením vznikl.

Autorizovanou konverzí dokumentu se nepotvrzuje správnost a pravdivost údajů obsažených v dokumentu a jejich soulad s právními předpisy.

Obsah předložené datové zprávy k provedení autorizované konverze byl ve shodě se záznamy Informačního systému datových schránek. Tato datová zpráva s číslem 557472192 byla systémem přenesena dne 13.03.2018 v 12:14:17. Platnost datové zprávy byla ověřena dne 15.03.2018 v 13:05:12. Datová zpráva byla opatřena zaručenou elektronickou značkou nebo pečeti založenou na kvalifikovaném systémovém certifikátu vydaném kvalifikovaným poskytovatelem služeb vytvářejících důvěru. Údaje o zaručené elektronické značce nebo pečeti: číslo kvalifikovaného systémového certifikátu **2D 99 EA**, certifikát byl vydán **PostSignum Qualified CA 2, Česká pošta, s.p. [IČ 47114983]** pro **Informační systém datových schránek - produkční prostředí Ministerstva vnitra České republiky [IČ 00007064]**. Elektronická značka nebo pečeť byla označena časovým razítkem. Datum a čas **13.03.2018 13:56:03**, číslo kvalifikovaného časového razítka **2D CB 36**, časové razítko bylo vydáno **PostSignum Qualified CA 3, Česká pošta, s.p. [IČ 47114983]**.

Odesílající datová schránka:

Název: Moravskoslezský kraj

Adresa: 28. října 2771/117, 70200 Ostrava, CZ

ID datové schránky: 8x6bxsd

Typ uživatele: Pověřená osoba

Vstupující dokument obsažený v datové zprávě byl podepsán zaručeným elektronickým podpisem založeným na kvalifikovaném certifikátu vydaném kvalifikovaným poskytovatelem služeb vytvářejících důvěru a platnost zaručeného elektronického podpisu byla ověřena dne 15.03.2018 v 13:05:24. Zaručený elektronický podpis byl shledán platným (dokument nebyl změněn) a ověření platnosti kvalifikovaného certifikátu bylo provedeno vůči seznamu zneplatněných kvalifikovaných certifikátů vydanému k datu 15.03.2018 12:10:05. Údaje o zaručeném elektronickém podpisu: číslo kvalifikovaného certifikátu **23 48 A3**, kvalifikovaný certifikát byl vydán kvalifikovaným poskytovatelem služeb vytvářejících důvěru **PostSignum Qualified CA 2, Česká pošta, s.p. [IČ 47114983]** pro podepisující osobu (označující osobu) **Ing. Dana Kučová, vedoucí oddělení, Odbor životního prostředí a zemědělství, 2951, Moravskoslezský kraj [IČ 70890692]**. Elektronický podpis byl označen platným časovým razítkem, založeným na kvalifikovaném certifikátu vydaném kvalifikovaným poskytovatelem služeb vytvářejících důvěru. Platnost časového razítka byla ověřena dne 15.03.2018 v 13:05:24. Údaje o časovém razítku: datum a čas **13.03.2018 11:46:52**, číslo kvalifikovaného časového razítka **2D CB 32**, kvalifikované časové razítko bylo vydáno kvalifikovaným poskytovatelem služeb vytvářejících důvěru **PostSignum Qualified CA 3, Česká pošta, s.p. [IČ 47114983]**.

Vystavil: Statutární město Olomouc

Pracoviště: Statutární město Olomouc

Olomouc dne 15.03.2018

Jméno, příjmení a podpis osoby, která autorizovanou konverzi dokumentu provedla:

MARTA ZAPLETALOVÁ

Otisk úředního razítka:



105913195-171464-180315130502

Poznámka:

Kontrolu této doložky lze provést v centrální evidenci doložek přístupně způsobem umožňujícím dálkový přístup na adrese <https://www.czechpoint.cz/overovacidoložky>.



KRAJSKÝ ÚŘAD

MORAVSKOSLEZSKÝ KRAJ

Odbor životního prostředí a zemědělství

28. října 117, 702 18 Ostrava



Váš dopis zn.:

Ze dne:

Čj:

Sp. zn.:

Vyřizuje:

Telefon:

Fax:

E-mail:

Datum:

MSK 34490/2018

ŽPZ/7553/2018/Hli

204 S5

Mgr. Tomáš Hlinka

595 622 297

595 622 396

posta@msk.cz

7. 3. 2018

Ecological consulting a.s.

Na Střelnici 343/48

779 00 Olomouc-Lazce

„Výstavba R 110kV na TNS Ostrava-Svinov“ - stanovisko dle § 45i zákona č. 114/1992 Sb., o ochraně přírody a krajiny

Krajský úřad Moravskoslezského kraje, odbor životního prostředí a zemědělství (dále jen „krajský úřad“), obdržel dne 23. 2. 2018 žádost právnické osoby Správa železniční dopravní cesty, státní podnik, IČO 709 94 234, se sídlem Dlážďená 1003/7, 110 00 Praha 1 – Nové Město (dále jen „žadatel“), zastoupené společností Ecological Consulting a.s., IČO 258 73 692, se sídlem Na Střelnici 343/48, 779 00 Olomouc-Lazce, ve věci posouzení záměru „Výstavba R 110kV na TNS Ostrava-Svinov“ v k. ú. Třebovice ve Slezsku (dále také jen „záměr“) dle § 45i zákona 114/1992 Sb., o ochraně přírody a krajiny, ve znění pozdějších předpisů (dále jen „zákon“).

Krajský úřad příslušný podle § 77a odst. 4 písm. n) zákona, vydává v souladu s § 45i odst. 1 zákona, toto stanovisko:

Krajský úřad posoudil předložený záměr a dospěl k závěru, že realizace záměru „Výstavba R 110kV na TNS Ostrava-Svinov“ v k. ú. Třebovice ve Slezsku, **nemůže mít samostatně nebo ve spojení s jinými koncepcemi nebo záměry významný vliv na příznivý stav předmětů ochrany nebo celistvost evropsky významných lokalit nebo ptačích oblastí.**

Odůvodnění:

Dle projektové dokumentace předložené žadatelem se jedná o stavbu nové rozvodny 110 kV, přípojky velmi vysokého napětí včetně transformovny 110/23 kV na TNS Ostrava-Svinov. Nová rozvodna je situována jižně od stávající TNS Ostrava Svinov. Součástí stavby je i vybudování dešťové kanalizace, komunikace a zpevněných ploch, rozvodů a přeložek VN, NN, osvětlení a dálkové ovládání osvětlení.

Nejbližšími lokalitami soustavy NATURA 2000 jsou evropsky významná lokalita (dále také jen „EVL“) Poodří ve vzdálenosti cca 1,3 km jižně od záměru a ptačí oblast (dále také jen „PO“) Poodří ve vzdálenosti cca 3,3 km jižně od záměru.

Předmětem ochrany PO Poodří jsou populace bukače velkého (*Botaurus stellaris*), motáka pochopa (*Circus aeruginosus*), ledňáčka říčního (*Alcedo atthis*) a kopřivky obecné (*Anas strepera*) a jejich biotopy.

Tel.: 595 622 222

Fax: 595 622 126

ID OS: 8x6bxsd

IČ: 70690692

DIČ: CZ70890692

Č. účtu: 1650676349/0800



Zavedli jsme systém řízení kvality
a systém environmentálního řízení
a auditu



www.msk.cz

Předmětem ochrany EVL Poodří jsou typy přírodních stanovišť 3130, 3140, 3150, 6510, 9170, 91E0, 91F0 a druhy: svinutec tenký (*Anisus vorticulus*), kuňka ohnivá (*Bombina bombina*), ohniváček černočárý (*Lycaena dispar*), modrásek bahenní (*Maculinea nausithous*), piskoř pruhovaný (*Misgurnus fossilis*), klínatka rohatá (*Ophiogomphus cecilia*), páchník hnědý (*Osmoderma eremita*), hořavka duhová (*Rhodeus sericeus amarus*), čolek velký (*Triturus cristatus*) a velevrub tupý (*Unio crassus*).

S ohledem na charakter, rozsah a umístění záměru, krajský úřad v kontextu předmětů ochrany a bionomie výše uvedených druhů konstatuje, že v EVL a PO Poodří budou nadále zachovány ekosystémy významné pro výše uvedené předměty ochrany v jejich přirozeném areálu rozšíření a budou nadále zajištěny podmínky pro zachování populací druhů a jejich biotopů. Přímé i dálkové vlivy záměru na ostatní evropsky významné lokality a ptačí oblasti lze s ohledem na charakter a rozsah záměru rovněž vyloučit.

Na základě výše uvedeného krajský úřad konstatuje, že nedojde k významnému ovlivnění předmětů ochrany a celistvosti evropsky významných lokalit a ptačích oblastí.

Krajský úřad vycházel z národního seznamu evropsky významných lokalit, který je stanoven nařízením vlády č. 318/2013 Sb., kterým se stanoví národní seznam evropsky významných lokalit, ve znění pozdějších předpisů, a z nařízení vlády, kterými jsou ve smyslu § 45e zákona stanoveny ptačí oblasti.

Toto stanovisko nenahrazuje jiná správní opatření a rozhodnutí, která se k posuzovanému záměru vydávají podle zvláštních předpisů.

Ing. Monika Ryšková
vedoucí oddělení
ochrany přírody a zemědělství

Na vědomí:

Magistrát města Ostravy, odbor ochrany životního prostředí, Prokešovo nám. 8, 729 30 Ostrava (DS)

Doložka konverze na žádost do dokumentu v listinné podobě

Tento dokument v listinné podobě, který vznikl pod pořadovým číslem **105913427-171464-180315130750** převedením z dokumentu obsaženého v datové zprávě, skládajícího se z 2 listů, se shoduje s obsahem dokumentu, jehož převedením vznikl.

Autorizovanou konverzí dokumentu se nepotvrzuje správnost a pravdivost údajů obsažených v dokumentu a jejich soulad s právními předpisy.

Obsah předložené datové zprávy k provedení autorizované konverze byl ve shodě se záznamy Informačního systému datových schránek. Tato datová zpráva s číslem 557351991 byla systémem přenesena dne 13.03.2018 v 08:35:25. Platnost datové zprávy byla ověřena dne 15.03.2018 v 13:08:02. Datová zpráva byla opatřena zaručenou elektronickou značkou nebo pečeti založenou na kvalifikovaném systémovém certifikátu vydaném kvalifikovaným poskytovatelem služeb vytvářejících důvěru. Údaje o zaručené elektronické značce nebo pečeti: číslo kvalifikovaného systémového certifikátu **2D 99 EA**, certifikát byl vydán **PostSignum Qualified CA 2, Česká pošta, s.p. [IČ 47114983]** pro **Informační systém datových schránek - produkční prostředí Ministerstva vnitra České republiky [IČ 00007064]**. Elektronická značka nebo pečeť byla označena časovým razítkem. Datum a čas **13.03.2018 13:55:35**, číslo kvalifikovaného časového razítka **2D CB 36**, časové razítko bylo vydáno **PostSignum Qualified CA 3, Česká pošta, s.p. [IČ 47114983]**.

Odesílající datová schránka:

Název: Moravskoslezský kraj

Adresa: 28. října 2771/117, 70200 Ostrava, CZ

ID datové schránky: 8x6bxsd

Typ uživatele: Pověřená osoba

Vstupující dokument obsažený v datové zprávě byl podepsán zaručeným elektronickým podpisem založeným na kvalifikovaném certifikátu vydaném kvalifikovaným poskytovatelem služeb vytvářejících důvěru a platnost zaručeného elektronického podpisu byla ověřena dne 15.03.2018 v 13:08:14. Zaručený elektronický podpis byl shledán platným (dokument nebyl změněn) a ověření platnosti kvalifikovaného certifikátu bylo provedeno vůči seznamu zneplatněných kvalifikovaných certifikátů vydanému k datu 15.03.2018 12:10:05. Údaje o zaručeném elektronickém podpisu: číslo kvalifikovaného certifikátu **2B 75 74**, kvalifikovaný certifikát byl vydán kvalifikovaným poskytovatelem služeb vytvářejících důvěru **PostSignum Qualified CA 2, Česká pošta, s.p. [IČ 47114983]** pro podepisující osobu (označující osobu) **Ing. Monika Ryšková, referent pro ochranu přírody a krajiny, Odbor životního prostředí a zemědělství, 2442, Moravskoslezský kraj [IČ 70890692]**. Elektronický podpis byl označen platným časovým razítkem, založeným na kvalifikovaném certifikátu vydaném kvalifikovaným poskytovatelem služeb vytvářejících důvěru. Platnost časového razítka byla ověřena dne 15.03.2018 v 13:08:14. Údaje o časovém razítku: datum a čas **07.03.2018 14:58:22**, číslo kvalifikovaného časového razítka **2D CB 33**, kvalifikované časové razítko bylo vydáno kvalifikovaným poskytovatelem služeb vytvářejících důvěru **PostSignum Qualified CA 3, Česká pošta, s.p. [IČ 47114983]**.

Vystavil: Statutární město Olomouc

Pracoviště: Statutární město Olomouc

Olomouc dne 15.03.2018

Jméno, příjmení a podpis osoby, která autorizovanou konverzi dokumentu provedla:

MARTA ZAPLETALOVÁ

Otisk úředního razítka:



105913427-171464-180315130750

Poznámka:

Kontrolu této doložky lze provést v centrální evidenci doložek přístupné způsobem umožňujícím dálkový přístup na adrese <https://www.czechpoint.cz/overovacidoložky>.

Vaše značka:

Ze dne:

Č. j.: SMO/082556/18/ÚHAaSR/Ada

Sp. zn.:

MORAVIA CONSULT Olomouc a.s.

Ing. Vladimír Kopp

Legionářská 1085/8

779 00 Olomouc

Vyřizuje: Ing. arch. Pavla Adamusová

Telefon: +420 599 442 275

Fax:

E-mail: padamusova@ostrava.cz

Datum: 2018-03-20

Sdělení k připravované stavbě „Výstavba R110 kV na TNS Ostrava Svinov“

Magistrát města Ostravy, útvar hlavního architekta a stavebního řádu, oddělení územního plánu a památkové péče (dále jen „MMO ÚHA a SR“) obdržel dne 12.02.2018 Vaši žádost o vyjádření k připravovanému záměru „**Výstavba R110 kV na TNS Ostrava Svinov**“ na pozemcích parc.č. 1350, 1351/1, 1355, 1356, 4462/3 a 4486/1 v k.ú. Třebovice ve Slezsku.

Předmětem žádosti je umístění novostavby rozvodny 110 kV, přípojky VVN včetně transformovny 110/23 kV na TNS Ostrava-Svinov a tím zajištění dostatečného příkonu pro celou trakční napájecí stanici a návazných odběrů. Celá trasa přípojky 110 kV z areálu elektrárny Třebovice není předmětem tohoto posouzení (řešeno jako samostatný projekt). Součástí záměru je úprava oplocení, částečné rozšíření v jižní části areálu a oprava stávajícího oplocení ve východní a severní části.

MMO ÚHA a SR jako věcně a místně příslušný úřad územního plánování ve smyslu ust. § 6 odst. 1, zákona č. 183/2006 Sb., o územním plánování a stavebním řádu (dále jen „stavební zákon“) a ust. § 10 a § 11 odst. 1 zákona č. 500/2004 Sb., správní řád, ve znění pozdějších předpisů (dále jen „správní řád“), s ohledem na ust. § 37 odst. 1 správního řádu a ve smyslu ust. § 139 odst. 1 správního řádu, sděluje následující:

Pro dané území je závaznou územně plánovací dokumentací Územní plán Ostravy, vydaný dne 21.5.2014 usnesením Zastupitelstva města Ostravy č. 2462/ZM1014/32, ve znění Změny č. 1, vydané dne 20.9.2017 usnesením Zastupitelstva města Ostravy č. 1868/ZM1418/28 (dále jen „ÚPO“).

Funkční využití pozemků je závazně stanoveno v grafické části ÚPO ve výkrese V2-Hlavní výkres-Urbanistická koncepce a v textové části ÚPO v kapitole 6. Podmínky využití ploch s rozdílným způsobem využití. Požadavky ÚPO na prostorovou regulaci zástavby jsou závazně stanoveny ve výkrese V2-Hlavní výkres-Urbanistická koncepce a v textové části ÚPO v kapitole 3.8.3 Prostorová regulace v plochách zastavěných stabilizovaných.

Dle ÚPO jsou dotčené části pozemků součástí zastavěného území, plochy se způsobem využití „**Ochranná zeleň**“, která prioritně slouží *odclonění dopravních staveb a oddělení rušících provozů od obytné zástavby, ploch občanského vybavení, rekreace, sportu apod.*, a z hlediska prostorové regulace se nachází v „plochách zastavěných stabilizovaných“.

Zároveň jsou dotčené pozemky součástí vymezené plochy územní rezervy železniční dopravy **DZ1/R - Vysokorychlostní trať, úsek hranice Jistebníku - hranice Bohumína**.

V kapitole 3.2.4 Územní rezervy je stanoveno, že „územní rezervy vymezují plochy pro předpokládané směry rozvoje města a chrání je před takovým využitím, které by zamezilo nebo podstatně snížilo možnost jejich cílového využití. Využití ploch územních rezerv pro výstavbu je podmíněno vydáním změny ÚPO. V

plochách územních rezerv je možno vydat územní rozhodnutí bez nutnosti změny ÚPO na obnovu stávající či výstavbu nové dopravní a technické infrastruktury (včetně staveb ke snižování ohrožení území živelnými nebo jinými pohromami), pokud tuto infrastrukturu nelze z územních, technických či enormně vysokých finančních důvodů realizovat mimo plochy územních rezerv a za podmínky, že neznemožní realizaci stavby, pro kterou je územní rezerva vymezena“.

Výše uvedené podmínky pro umístění nové rozvodny 110 kV včetně transformovny 110/23 kV v ploše vymezené územní rezervy považujeme za splněné a to z níže uvedených důvodů:

- v dokumentaci záměru je zakreslena a respektována sledovaná varianta č. 3 trasování navrhované vysokorychlostní tratě, která byla shledána jako nevhodnější v rámci vyhotovené Studie proveditelnosti Uzel Ostrava – aktualizace 2015 a projednána se všemi dotčenými složkami (Generální ředitelství SŽDC, zástupci JASPERS a centrální komise Ministerstva dopravy ČR,
- umístění ve stávajícím areálu TNS není vzhledem k omezeným prostorovým možnostem možné, zároveň je však nutná blízká poloha z důvodu připojení k technologii stávající TNS,
- jedná se o zařízení, které bude součástí modernizované TNS
- dobrá dopravní dostupnost po stávajících komunikacích bez nutnosti budování nové dopravní infrastruktury,
- splnění dalších územních limitů (umístění mimo záplavové území, mimo ochranná pásma stávající technické infrastruktury).

Z uvedeného vyplývá, že navrhovaná poloha nové rozvodny a transformovny zohledňuje nejpravděpodobnější trasování vysokorychlostní tratě, pro kterou je vymezena územní rezerva. Navrhovaná poloha se jeví jako neekonomičtější z hlediska nákladů na další dopravní a technickou infrastrukturu, kterou by bylo nutné vybudovat v případě umístění rozvodny a transformovny v jiné ploše. Z těchto důvodů se domníváme, že navrhované umístění záměru neznemožní budoucí realizaci vysokorychlostní tratě.

Umístění novostavby rozvodny 110 kV včetně transformovny 110/23 kV lze dle textové části ÚPO kapitoly 6. *Podmínky využití ploch s rozdílným způsobem využití* zařadit dle vhodnosti využití plochy „Ochranná zeleň“ do kategorie „podmíněně přípustné využití“ (rozvodny).

V textové části ÚPO (kap. 6) je uvedeno, že v kategorii „podmíněně přípustné využití“ jsou definovány „druhy staveb, zařízení a způsoby využívání pozemků, které nemusí zcela odpovídat hlavnímu (dominantnímu) způsobu využití předmětné plochy. Jedná se o takový způsob využití budov, zařízení a ploch, která nejsou pro tuto plochu typická, či běžná, ale mohou se v těchto plochách vyskytovat. Jsou to takové způsoby využití, která za určitých okolností mohou území vhodně doplnit, především z pohledu různorodosti a komplexnosti služeb.

Tyto druhy staveb, zařízení a způsoby využívání pozemků lze v území umístit pouze tehdy, bude-li splněna podmínka pro podmíněně přípustné využití. **Podmínkou** pro jejich umístění v předmětné ploše daného způsobu využití **je, že nejsou a nebudou v rozporu s hlavní funkcí území.** Jejich poloha, množství, kapacita a charakter sice mohou území ovlivnit, nesmí však narušit hlavní (dominantní) využití a charakter plochy daného způsobu využití“.

Vzhledem k výše popsaným důvodům, proč je navrhováno umístění nové rozvodny a transformovny v ploše „Ochranné zeleně“, je možné konstatovat, že také podmínky pro umístění stavby v této ploše v kategorii „podmíněně přípustné využití“ jsou splněny. Nejedná se o typickou stavbu, která by území vhodně doplňovala z pohledu různorodosti nabízených služeb a využití, jelikož se jedná o zařízení technické infrastruktury, zároveň však není v rozporu s hlavním využitím plochy, jelikož ta bude i nadále sloužit svému účelu, tj. jako „přechodová plocha“ mezi různými plochami dopravní infrastruktury (železnice, silnice) a plochami občanské vybavenosti (Hornbach).

Podmínky prostorové regulace v plochách zastavěných stabilizovaných (kapitola 3.8.3.) a podmínky vyplývající z cílů a úkolů územního plánování, zejména z § 19, odst. 1, písm. d) a e) stavebního zákona, nejsou u daného záměru zvlášť uplatňovány, jelikož se jedná o zařízení technické infrastruktury, na které není možné klást architektonické nároky. Umístění je vyvozeno z výše popsaných územních a technologických podmínek a vzhledem k přítomnosti již stávající rozvodny neovlivní zásadně urbanistickou strukturu v území. Stávající areál bude jen rozšířen. Na základě uvedeného je možné konstatovat, že stávající architektonické a urbanistické hodnoty, pokud se v území nachází, nebudou umístěním nové rozvodny a transformovny negativně ovlivněny.

Na základě posouzení dokumentace ve stupni připravovaného záměru lze říci, že záměr „Výstavba R110 kV na TNS Ostrava Svinov“ na pozemcích parc.č. 1350, 1351/1, 1355, 1356, 4462/3 a 4486/1 v k.ú. Třebovice ve Slezsku splňuje podmínky stanovené ÚPO pro umístování staveb v dotčeném území a je tedy v souladu s ÚPO.

Toto sdělení v žádné své části nenahrazuje závazné stanovisko MMO ÚHA a SŘ o souladu konkrétního záměru, řádně doloženého dokumentací pro vydání rozhodnutí o umístění stavby na výše uvedených pozemcích, s ÚPO pro účely územního, či stavebního řízení.

MMO ÚHA a SŘ jako věcně a místně příslušný úřad územního plánování ve smyslu ust. § 6 odstavce 1 stavebního zákon a ustanovení § 10 a § 11 odst. 1 správního řádu, dle ustanovení § 96b odst. 1 stavebního zákona a § 149 správního řádu, je oprávněn vydat závazné stanovisko z hlediska souladu s politikou územního rozvoje a územně plánovací dokumentací a z hlediska uplatňování cílů a úkolů územního plánování pouze na základě předložené dokumentace pro vydání rozhodnutí o umístění stavby.

„otisk úředního razítka“

Ing. arch. Pavla Adamusová, v.r.
oprávněná úřední osoba



**Ministerstvo obrany ČR
Sekce nakládání s majetkem
odbor ochrany územních zájmů**

Tychonova 1, Praha 6, PSČ 160 01, datová schránka hjyaavk

Sp. zn.: 84012/2018-1150-OÚZ-BR
MO 178105/2018-1150

Brno 22. června 2018

MCO MORAVIA CONSULT Olomouc a.s.
Legionářská 1085/8
779 00 Olomouc

**Závazné stanovisko pro územní řízení
Výstavba R 110 kV na TNS Ostrava Svinov, k.ú. Třeboviceve Slezsku**

Ministerstvo obrany ČR, Sekce nakládání s majetkem, odbor ochrany územních zájmů, oddělení ochrany územních zájmů Brno, v souladu se zmocněním v § 175 odst. 1 zákona č. 183/2006 Sb., o územním plánování a stavebním řádu (stavební zákon), ve znění pozdějších předpisů (dále jen „stavební zákon“), jako věcně a místně příslušné ve smyslu zákona č. 222/1999 Sb., o zajišťování obrany České republiky, ve znění pozdějších předpisů (dále jen „zákon o zajišťování obrany ČR“), na teritoriu okresů Brno-město, Brno-venkov, Blansko, Břeclav, Hodonín, Kroměříž, Prostějov, Třebíč, Uherské Hradiště, Vyškov, Zlín, Znojmo a Bruntál, Frýdek-Místek, Jeseník, Karviná, Nový Jičín, Olomouc, Opava, Ostrava, Přerov, Šumperk, Vsetín, a v souladu s Rozkazem ministra obrany č. 39/2011 - Zabezpečení výkonu působnosti MO ve věcech územního plánování a stavebního řádu, v platném znění, **vydává** ve smyslu § 4 odst. 2 písm. a) stavebního zákona pro potřeby vedeného řízení

souhlasné závazné stanovisko

k záměru výstavby R 110 kV na TNS Ostrava Svinov, k.ú. Třeboviceve Slezsku tak, jak byl doložen v písemné a grafické dokumentaci.

Odůvodnění:

Ministerstvo obrany ČR v souladu se zmocněním v § 175 odst. 1 stavebního zákona, dle § 161 téhož zákona a zákona o zajišťování obrany ČR provedlo po obdržení vaší žádosti o vydání závazného stanoviska dotčeného orgánu vyhodnocení předloženého záměru, prověřilo evidenci technické infrastruktury v jeho vlastnictví. **Ministerstvo obrany ČR neeviduje inženýrské sítě a podzemní telekomunikační vedení, které by byly s daným stavebním záměrem v kolizi.** Daný stavební záměr je lokalizován v územích vymezených Ministerstvem obrany ČR v souladu s § 175 stavebního zákona u stavebních úřadů. Tato vymezená území Ministerstva obrany ČR jsou shodná s údaji o území poskytovanými Ministerstvem obrany ČR pro ÚAP a jejich součástí jsou podrobné specifikace podmínek ve vymezeném území Ministerstva obrany ČR a zákonná určení. Po posouzení stavebního záměru odbornými složkami Ministerstvo obrany ČR konstatuje, že předložený stavební záměr není v rozporu se zájmy Ministerstva obrany ČR a nekoliduje s ochranou zájmů Ministerstva obrany ČR (viz ÚAP - jev 82a, 102a, 119).

Realizace stavebního záměru provedená v souladu s předloženou projektovou dokumentací neohrozí naplnění veřejného zájmu na zajištění obrany a bezpečnosti státu.

Toto závazné stanovisko Ministerstva obrany ČR je platné 2 roky a musí být vyžádáno znovu, nebude-li během této doby stavba zahájena nebo dojde-li ke změnám v umístění, výšce nebo rozsahu stavby.

Kontaktní osoba: Marie Šlézarová, tel. 973402778, fax. 973402780

Marie Šlézarová
vrchní referent
oddělení ochrany územních zájmů Brno

V další korespondenci, týkající se výše uvedené věci, uvádějte odkaz na sp. zn.: 84012/2018-1150-OÚZ-BR tohoto závazného stanoviska Ministerstva obrany ČR.

Adresa pro doručování:

Ministerstvo obrany ČR,
Sekce nakládání s majetkem,
odbor ochrany územních zájmů,
oddělení ochrany územních zájmů Brno
Svatoplukova 2687/84, 662 10 Brno
IČO: 60162694

Doložka konverze na žádost do dokumentu v listinné podobě

Tento dokument v listinné podobě, který vznikl pod pořadovým číslem **109010533-16773-180627103347** převedením z dokumentu obsaženého v datové zprávě, skládajícího se z 2 listů, se shoduje s obsahem dokumentu, jehož převedením vznikl.

Autorizovanou konverzí dokumentu se nepotvrzuje správnost a pravdivost údajů obsažených v dokumentu a jejich soulad s právními předpisy.

Vstupující dokument obsažený v datové zprávě byl podepsán zaručeným elektronickým podpisem založeným na kvalifikovaném certifikátu vydaném kvalifikovaným poskytovatelem služeb vytvářejících důvěru a platnost zaručeného elektronického podpisu byla ověřena dne 27.06.2018 v 10:33:56. Zaručený elektronický podpis byl shledán platným ve smyslu ověření integrity dokumentu, tzn. dokument nebyl změněn, a ověření platnosti kvalifikovaného certifikátu bylo provedeno vůči poslednímu zveřejněnému seznamu zneplatněných kvalifikovaných certifikátů vydanému k datu 25.02.2016 06:50:06. Údaje o zaručeném elektronickém podpisu: číslo kvalifikovaného certifikátu **49 3D 9F 9A**, kvalifikovaný certifikát byl vydán kvalifikovaným poskytovatelem služeb vytvářejících důvěru **ACAeID2.1 - Qualified Issuing Certificate (kvalifikovaný systémový certifikát vydávající CA), eIdentity a.s.** pro podepisující osobu (označující osobu) **Marie Šlézarová, Vrchní referent/rada (3591064), 1150, MINISTERSTVO OBRANY**. Elektronický podpis byl označen platným časovým razítkem, založeným na kvalifikovaném certifikátu vydaném kvalifikovaným poskytovatelem služeb vytvářejících důvěru. Platnost časového razítka byla ověřena dne 27.06.2018 v 10:33:56. Údaje o časovém razítku: datum a čas **22.06.2018 12:35:20**, číslo kvalifikovaného časového razítka **55 8F FB 4C**, kvalifikované časové razítko bylo vydáno kvalifikovaným poskytovatelem služeb vytvářejících důvěru **ACAeID2 - Qualified Root Certificate (kvalifikovaný systémový certifikát kořenové CA), eIdentity a.s.**

Vystavil: **Orletová Hana - notářka**


Pracoviště: **JUDr. Orletová Hana - notářka**

V Olomouci dne 27.06.2018

Jméno, příjmení a podpis osoby, která autorizovanou konverzi dokumentu provedla:

MICHAELA BRADÍKOVÁ

Otisk úředního razítka:


Michaela BRADÍKOVÁ, DiS.
notářská tajemnice
pověřená JUDr. Hanou Orletovou
notářkou v Olomouci



109010533-16773-180627103347

Poznámka:

V době od uveřejnění seznamu zneplatněných kvalifikovaných certifikátů, vůči kterému byla ověřována platnost kvalifikovaného certifikátu 49 3D 9F 9A, do provedení autorizované konverze dokumentů mohlo dojít k zneplatnění kvalifikovaného certifikátu.

Kontrolu této doložky lze provést v centrální evidenci doložek přístupné způsobem umožňujícím dálkový přístup na adrese <https://www.czechpoint.cz/overovacidoložky>.



Povodí Odry
státní podnik

Váš dopis zn.: 1001/18-238
Ze dne: 12. 6. 2018
Naše zn.: POD/9126/2018/923/2/840.06
Vyřizuje: Mgr. Ondřej Burel
Tel.: 596 657 271
E-mail: burel@pod.cz
Datum: 2. 7. 2018

Moravia Consult Olomouc, a. s.
Legionářská 8
Olomouc
772 00

E.1 - 10	
MORAVIA CONSULT Olomouc a.s. str. 230 A	
- 4 -07- 2018	
ev.č. 02122	ověřil: d37
238	
J. Štěpánek, kpp	



POD000182325

Výstavba R 110 kV na TNS Ostrava Svinov – stanovisko správce povodí k projektové dokumentaci pro územní řízení

Obdrželi jsme Vaši žádost týkající se výstavby rozvodny a stání traf ve stávajícím areálu v blízkosti železniční stanice Ostrava – Svinov. Pracemi budou dotčeny pozemky parc. č. 1356, 4486/1, 1351/1, 1355, 1350, 4462/3, 1263/1, 1377, 4431/3, 1356, 1286/2, 4431/29 – 32 v k. ú. Svinov. Práce budou probíhat ve vzdálenosti 320 m od levého břehu Odry v říčním km 18,6 a 350 m od pravého břehu řeky Opavy v říčním km 0,5 podle technicko-provozní evidence státního podniku Povodí Odry.

Pro zajištění požadovaného příkonu se navrhuje zhotovení nové rozvodny 110 kV, přípojky VVN vč. transformovny ve stávajícím areálu TNS Ostrava – Svinov. V něm bude zhotovena nová technologická budova, která bude obsahovat trafostanici, rozvodnu VN, rozvodnu NN a domek ochran. Uvnitř areálu budou postaveny obslužné komunikace. Pro napojení stávajícího objektu s novou rozvodnou bude zhotoven nový kabelovod v délce 205 m na místo původního, který bude zrušen. Existující areál bude nově oplocen.

Záplavové území ve smyslu § 66 Zákona o vodách č. 254/2001 Sb. na řece Odře v místech soutoku s řekou Opavou bylo stanoveno Krajským úřadem Moravskoslezského kraje dne 19. 1. 2011, č. j. MSK 125761/2010. Stavební práce zasahují okrajově do stanoveného záplavového území. Jako správce povodí Odry z hlediska odtokových poměrů ke stavbě rozvodny nemáme námítky.

Sdělujeme, že dle našich podkladů byla předmětná lokalita zaplavena během povodňových událostí v červenci 1997.

Dále Vám sdělujeme, že byla vyhotovena Studie vyhodnocení a zvládání povodňových rizik na řece Odře (úsek Bohumín – Polanka) (Revital, 2010). Podle mapových podkladů část kabelové trasy zasahuje do území s reziduálním (zbytkovým) a část s nízkým povodňovým ohrožením.

Protože nelze vyloučit výskyt velkých vod, upozorňujeme investora, že Povodí Odry, státní podnik nenese odpovědnost za škody způsobené záplavami nebo doprovodnými jevy, ani za ně neposkytuje žádnou náhradu.

Stavba zasahuje v povodí vodních útvarů HOD_0180 „Odra od toku Lubina po tok Opava“ a HOD_0420 Opava od toku Moravice po ústí do toku Odry“. Ekologický stav těchto útvarů byl vyhodnocen jako střední. U vodních útvarů se předpokládá nedosažení dobrého chemického stavu. Celkový stav těchto útvarů byl vyhodnocen jako nevyhovující.

Správce povodí posoudil vliv záměru "Výstavba R 110 kV na TNS Ostrava Svinov" na stav a potenciál útvarů povrchových vod a na stav útvarů podzemních vod podle "Metodického pokynu k posouzení možnosti vlivu záměru na stav dotčených vodních útvarů, MZe a MŽP, 02/2018".

Z hlediska zájmů daných platným Národním plánem povodí Odry a Plánem dílčího povodí Horní Odry (ustanovení § 24 až § 26 vodního zákona) je uvedený záměr možný, protože lze předpokládat, že záměrem nedojde ke zhoršení chemického stavu a ekologického stavu dotčených útvarů povrchových vod a chemického stavu a kvantitativního stavu útvarů podzemních vod, a že nebude znemožněno dosažení jejich dobrého stavu.

Toto hodnocení vychází z posouzení souladu daného záměru s výše uvedenými platnými dokumenty.

Záměr je v souladu s Plánem pro zvládání povodňových rizik v povodí Odry.

Platnost tohoto stanoviska je dva roky od data vydání.

Povodí Odry,

státní podnik 230
701 26 Ostrava, Varenská 49
IČ: 70890021, DIČ: CZ70890021

Ing. Břetislav T u r e č e k
vedoucí odboru
vodohospodářských koncepcí a informací

Přílohy
CD



V Brně dne: **18.července 2018**
Vaše zn.: **331/18-239**
Naše zn.: **BR443/18-12120**

Vyřizuje: Ing.D.Partenidis 
Telefon: 241 084 889
Fax:
Mobil: 725 874 526
E-mail: dimitrios.partenidis@rsd.cz

MORAVIA CONSULT Olomouc a.s.

**28. října 150
702 00 Ostrava**

Dálnice D1, km cca 355,950, vlevo, k.ú. Třebovice ve Slezsku
Vyjádření RSD ČR k DÚR akce „Výstavba R 110kV na TNS Ostrava Svinov“ v ochranném pásmu dálnice

Ředitelství silnic a dálnic ČR, Oddělení správy dálnic Morava byla doručena Vaše žádost ze dne 24.4.2018 (č.j. 331/18-239) o vyjádření k projektové dokumentaci pro územní rozhodnutí akce „**Výstavba R 110kV na TNS Ostrava Svinov**“. Přílohou žádosti byla technická zpráva, situace stavby a charakteristický řez. Stavba se nachází v k.ú. Třebovice ve Slezsku, v Ostravě, v městské části Třebovice. Investorem akce je SŽDC s.o. Předmětem akce je zřízení nových transformátorů v areálu SŽDC částečně v ochranném pásmu dálnice D1, vlevo dálnice v km cca 355,950 a předložená dokumentace řeší potřebné komunikace a zpevněné plochy. Přístupová komunikace do areálu SŽDC je napojena na stávající účelovou komunikaci mezi tratí ČD a dálnicí D1, která byla vybudována v rámci výstavby dálnice pro obsluhu tohoto území.

Ředitelství silnic a dálnic ČR, Oddělení správy dálnic Morava jako majetkový správce dálnice D1 v zájmovém úseku nemá k záměru stavby „Výstavba R 110kV na TNS Ostrava Svinov“ v ochranném pásmu dálnice námitek při dodržení následujících podmínek:

1 – Protože se navržená stavba nachází v ochranném pásmu dálnice D1 (100m od osy přilehlého jízdního pásu dálnice – viz zákon č. 13/1997 Sb., §30 čl.2), je nutno získat na Ministerstvu dopravy, odboru pozemních komunikací tzv. „Rozhodnutí“, kterým se povoluje provádění stavby v ochranném pásmu dálnice.

2 – Navržená stavba se bezprostředně provozu dálnice D1 nedotýká. Nově navržená přístupová komunikace se napojuje na stávající účelovou komunikaci vedenou mezi dálnicí a tratí ČD, která slouží i jako přístup ke spodní stavbě poměrně rozsáhlého dálničního mostu D1-441. Požadujeme proto řešit způsob realizace tak, aby provoz na této účelové komunikaci byl přerušen minimálně – max. v délce 2 dny.

3 – Navržené komunikace a zpevněné plochy se dotýkají pozemků ve vlastnictví ČR – ŘSD ČR: **4462/3, 1350, 1288, 4486/3 a 4486/4**. Nejedná se o pozemky dálniční, tyto byly vykoupeny pro potřeby výstavby dálnice D47 a jsou určeny k vyvedení na nové vlastníky. Jejich majetkovým správcem je investor výstavby dálnice D47, tj. ŘSD ČR, Závod Brno. Způsob a rozsah dotčení těchto pozemků je nutno řešit s Úsekem výstavby dálnic, kontaktní osobou je **Ing. Andrea Metelková** (e-mail: andrea.metelkova@rsd.cz, tel: 549 133 280).

4 – Stavba bude provedena dle předložené dokumentace, pokud by došlo ke změně rozsahu areálu nebo technického řešení, požaduje ŘSD ČR předložit upravenou dokumentaci znovu k vyjádření.

5 – Veškeré práce při realizaci areálu budou prováděny tak, aby nedošlo k ohrožení bezpečnosti a plynulosti dopravy na dálnici (např. prašnost, oslňování apod.). Využití dálnice D1 pro přísun materiálu a techniky bude omezeno na nezbytnou míru.

6 – Při realizaci areálu nebude jakýmkoli způsobem narušena stabilita ochranného pásma a odtokové poměry dálnice. Odvodnění zpevněných ploch areálu nebude napojeno na systém odvodnění dálnice D1. V případě, že by se poruchy jako důsledek realizace areálu objevily na dálnici až po dokončení prací, investor akce bezodkladně sjedná nápravu.

7 – Zahájení a ukončení prací v ochranném pásmu dálnice D1 bude minimálně 2 dny předem oznámeno **Středisku správy a údržby dálnic č.23 v Ostravě (vedoucí Ing. Čestmír Kutáč, mobil: 602 715 109, e-mail: cestmir.kutac@rsd.cz).**


8 – Nejpozději při oznámení stavebnímu úřadu o užívání dokončené stavby nebo při kolaudaci předá investor akce ŘSD ČR zaměření skutečného provedení stavby (inženýrské sítě) v tištěné a digitální formě na CD **dle předpisu B2/C1** ŘSD ČR v rozsahu 100 ochranného pásma.


Ing. Jan Hoření
vedoucí odboru správy dálnic

Přílohy: 1 – Situace stavby v katastrální mapě čúzk
2 – Situace stavby v ortofotomapě čúzk

Kopie: 12120, SSÚD č.23, Závod Brno – ing.Metelková



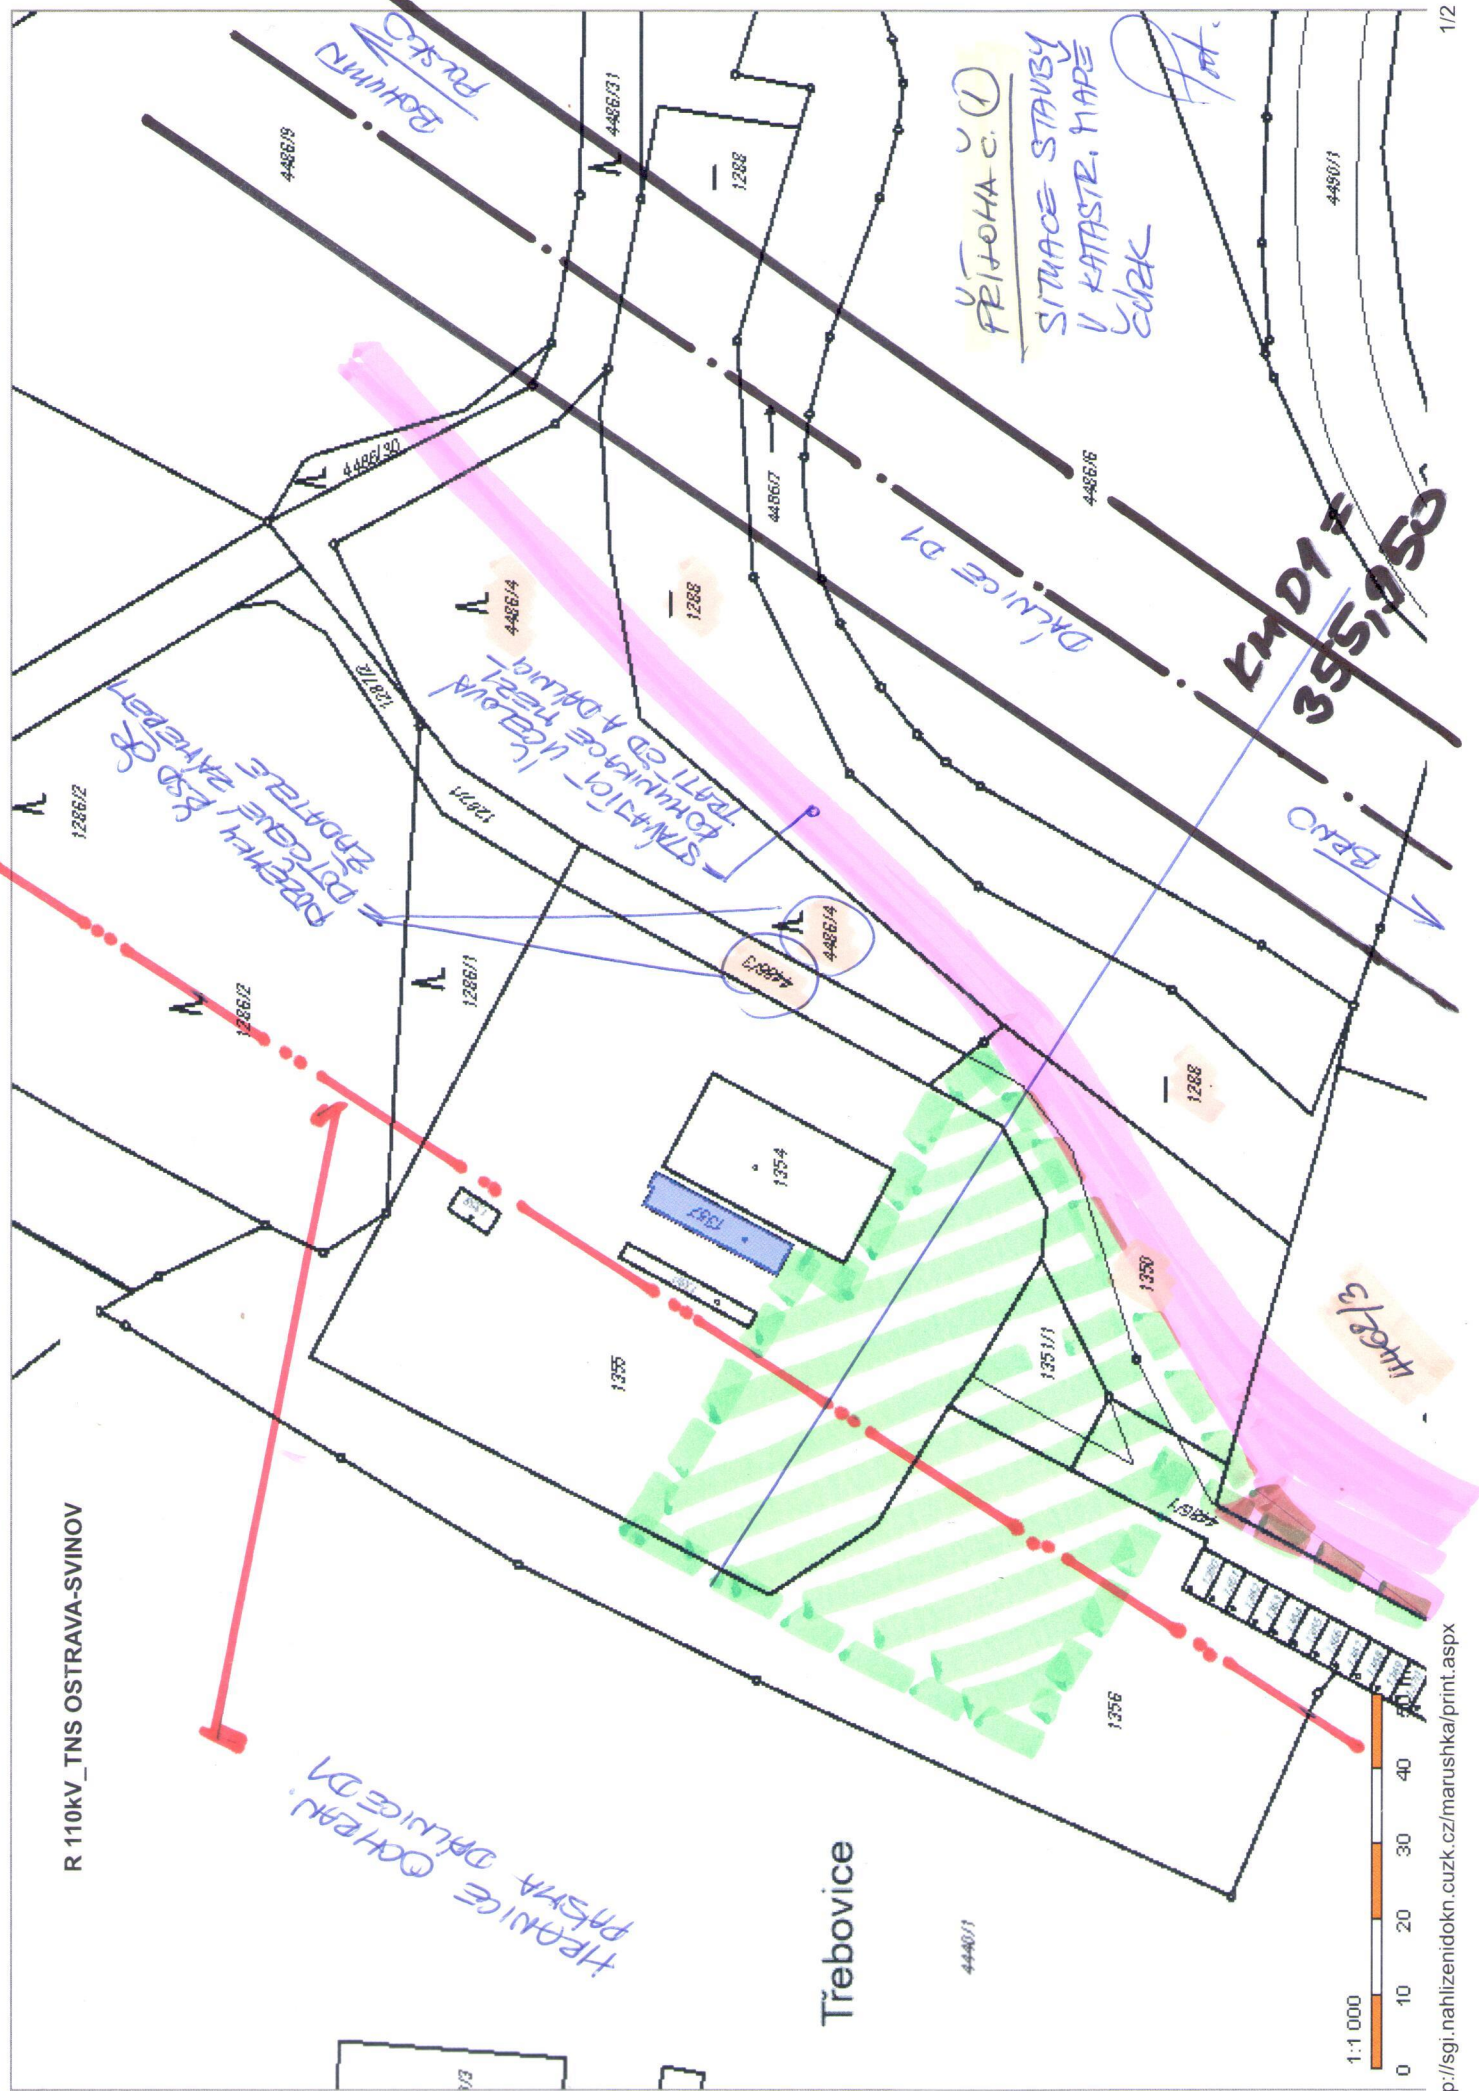

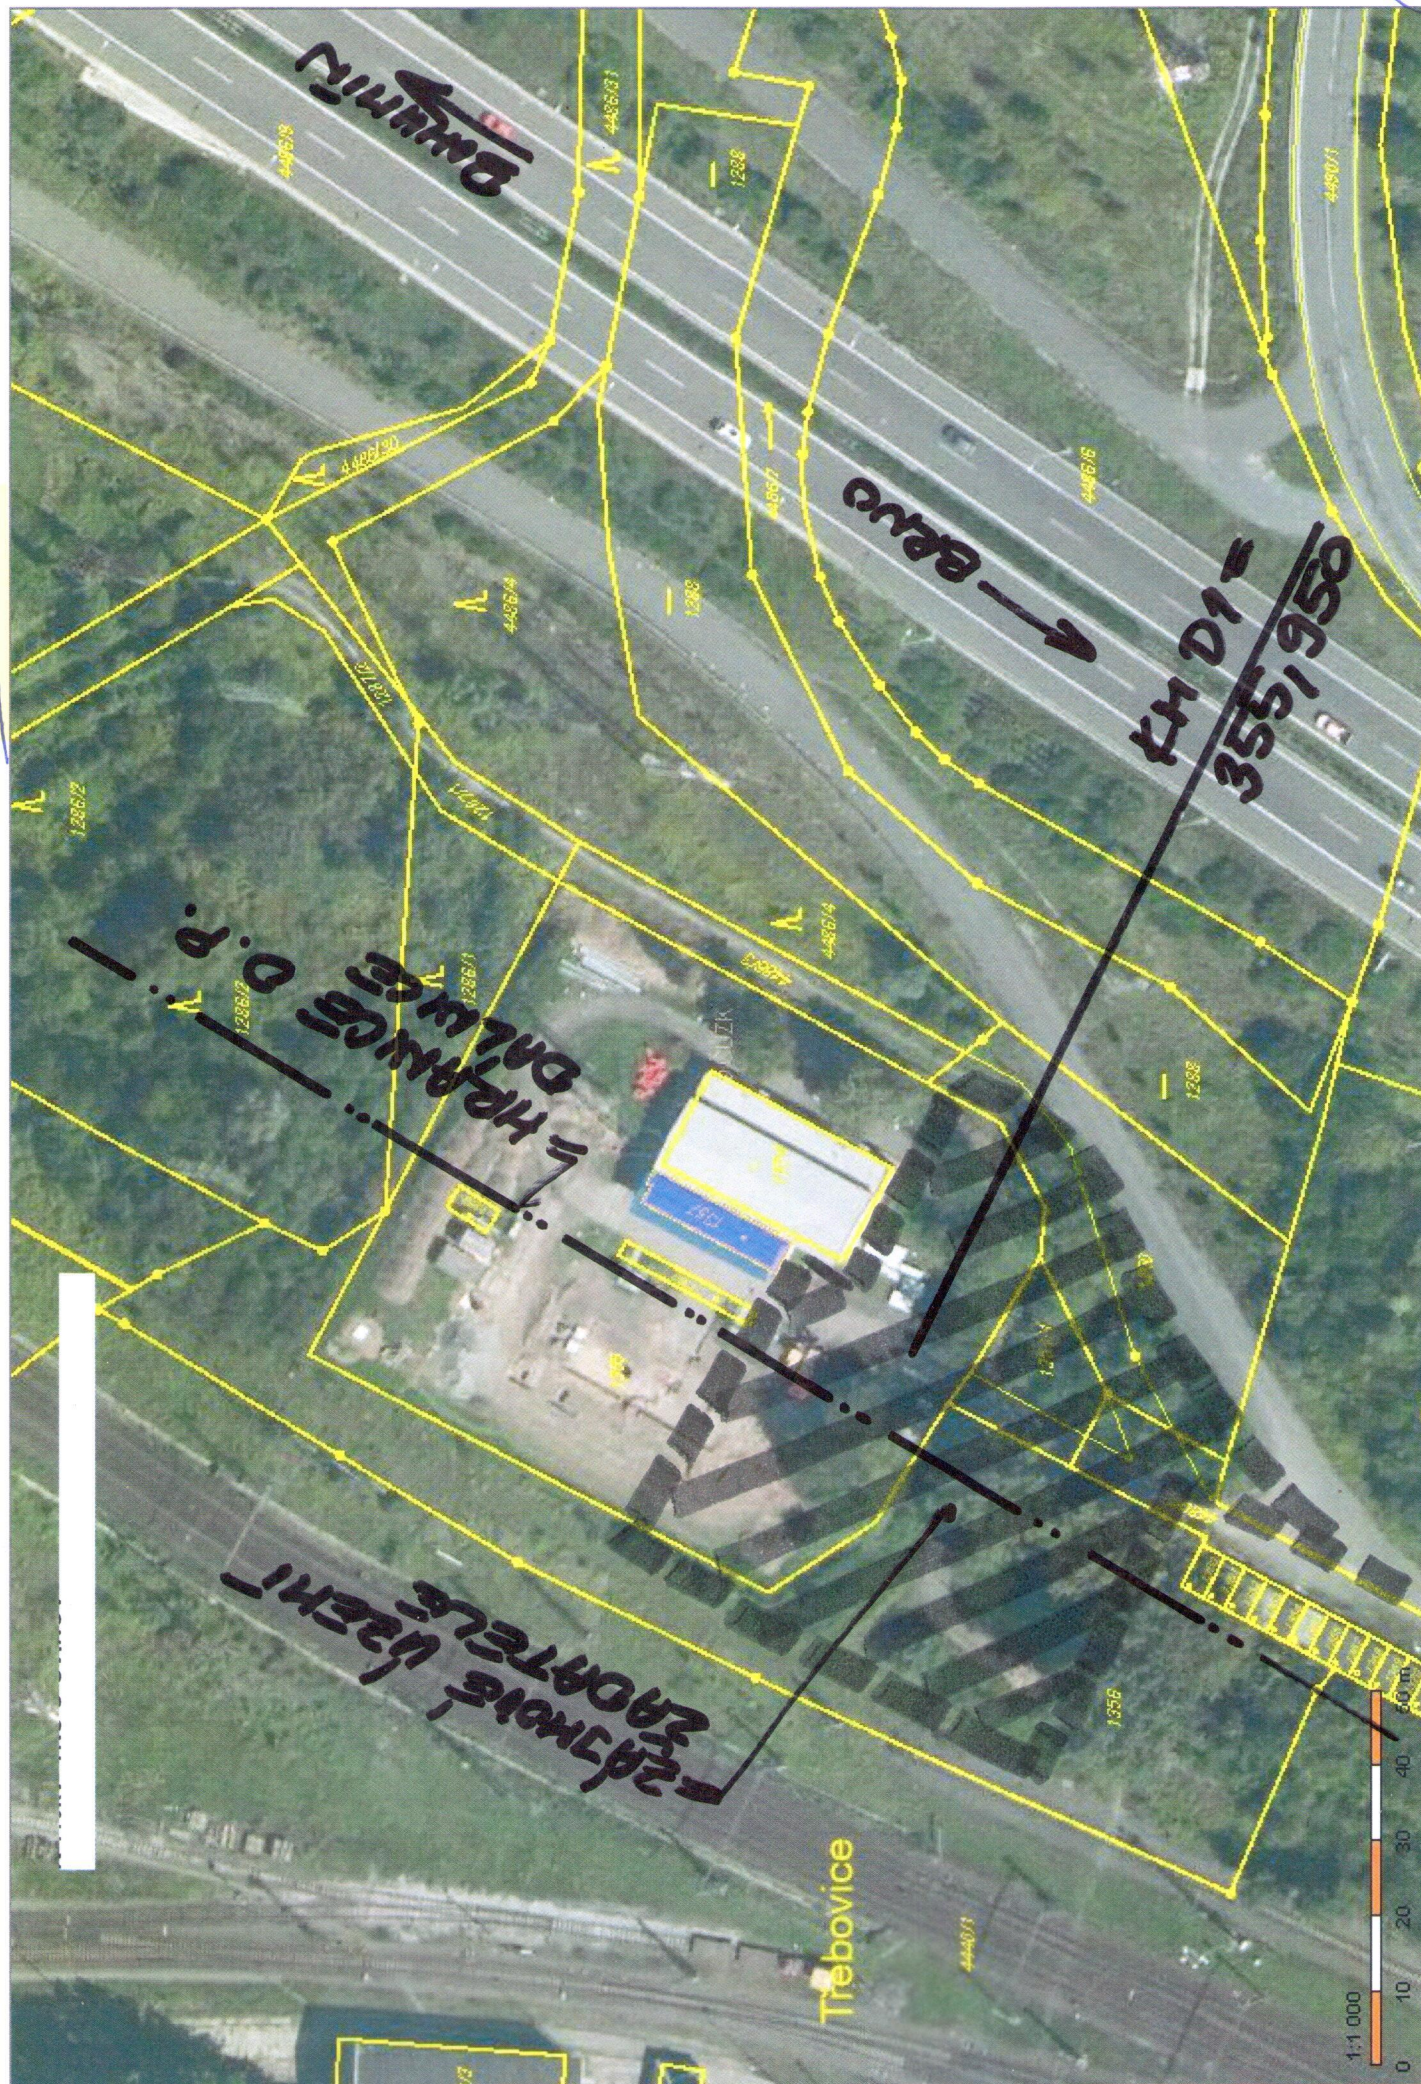

Adresa pro doručování :

**Správa železniční energetiky
Územní správa Ostrava
Zákrejsova 1077/15
702 00 Ostrava**

Správa železniční dopravní cesty,
státní organizace
Stavební správa východ

VÁŠ DOPIS ZN.: 13827/2018-SZDC-SSV-U1/Be
ZE DNE: 4.6.2018
NAŠE ZN. (č.j.): 18870/2018-SZDC-SZE-OVA
POČ. LISTŮ: 1
POČ. PŘÍLOH: 0
VYŘIZUJE: Dušan Varčok
TEL.: 972 762 450
E-MAIL: varcok@szdc.cz
DATUM: .06.06.2018

Věc: Výstavba R 110kV na TNS Ostrava Svinov

K předložené dokumentaci pro územní řízení nemáme připomínky.

S přáním pěkného dne.

Správa železniční dopravní cesty, státní organizace
Ing. Dušan Varčok
přednosta ÚS Ostrava



Vaše značka: 1013/17-238
Ze dne: 20.6.2018
Č.j.: TREB/0945/18/STAV/Had/141
Sp. Zn.: S-TREB/0945/18

Vyřizuje: Hadašová Marcela, Ing.

Telefon: 599422106
Fax: 599 422 104
E-mail: MHadasova@trebovice.ostrava.cz
Datum: 25. června 2018
Vypraveno:

Magistrát města Ostravy
Útvar hlavního architekta a stavebního
řádu
Prokešovo náměstí 8
729 30 Ostrava

Usnesení

Výroková část:

Statutární město Ostrava, Úřad městského obvodu Třebovice, stavební úsek (dále jen "správní orgán"), podle ust. § 12 zákona č. 500/2004 Sb., správní řád (dále jen „správní řád“), ve znění pozdějších předpisů,

postupuje

Magistrátu města Ostravy, útvaru hlavního architekta a stavebního řádu, žádost o závazné stanovisko k projektové dokumentaci pro územní řízení pro stavbu „Výstavba R 110 kV na TNS Ostrava Svinov“. Žadatelem je MORAVIA CONSULT Olomouc a.s., IČ 64610357, Legionářská 1085/8, 779 00 Olomouc.

Odůvodnění:

Z důvodu, že Statutární město Ostrava, Úřad městského obvodu Třebovice není věcně příslušný k projednání předmetné žádosti, ve smyslu čl. 22 písm. c) bodu 1.2 Obecně závazné vyhlášky města Ostravy č. 14/2013 (Statut města Ostravy), v platném znění, postupuje uvedenou žádost k vyřízení Magistrátu města Ostravy, útvaru hlavního architekta a stavebního řádu.

Dojde-li podání správnímu orgánu, který není věcně nebo místně příslušný, je podle ust. § 12 správního řádu, povinen bezodkladně toto podání postoupit příslušnému správnímu orgánu.

Poučení:

Toto usnesení vydané podle ust. § 12 správního řádu se pouze poznamená do spisu, čímž podle ust. § 76 odst. 3 téhož zákona nabude právní moci. Proti usnesení poznamenanému do spisu se podle ust. § 76 odst. 5 správního řádu nelze odvolat, podatel se o něm podle ust. 76 odst. 3 téhož zákona pouze vhodným způsobem vyrozumí.

otisk úředního razítka

Ing. Marcela Hadašová v.r.
stavební úsek

Č.j.: TREB/0945/18/STAV/Had/141

Příloha:

- žádost
- projektová dokumentace pro územní rozhodnutí na CD nosiči
- plná moc

Na vědomí:

MORAVIA CONSULT Olomouc a.s., IČ 64610357, Legionářská 1085/8, 779 00 Olomouc