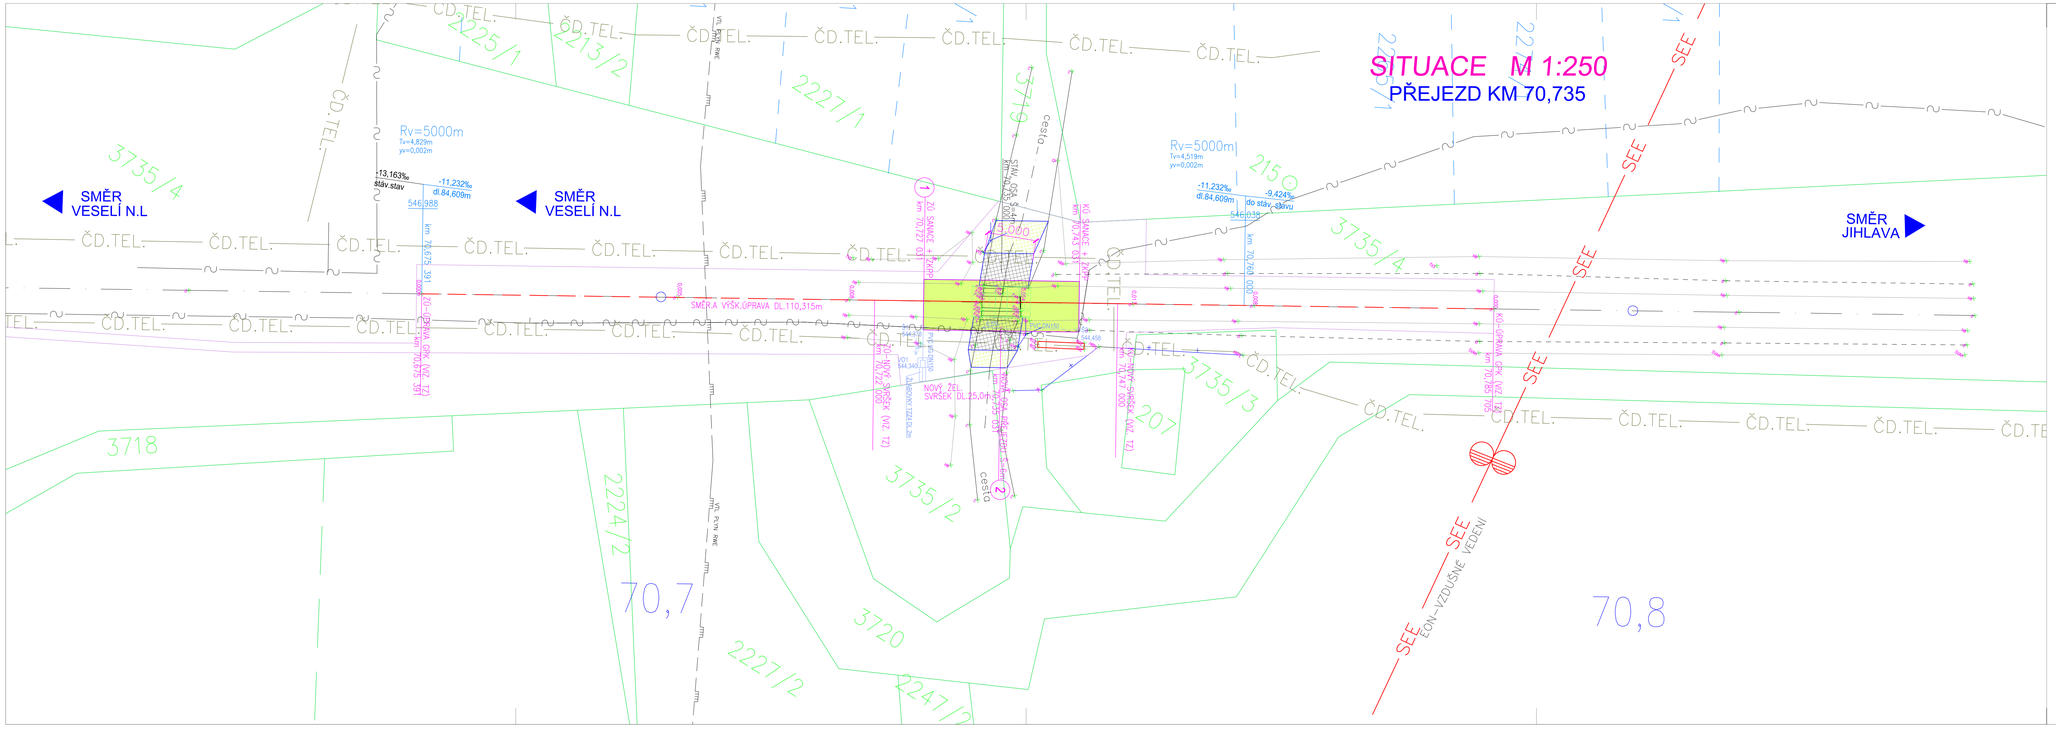


## LEGENDA:

- REKONSTRUOVANÁ KOLEJOVÁ POLE
- SMĚROVÁ A VÝŠKOVÁ ÚPRAVA GPK
- STÁVAJÍCÍ KOLEJ
- OBRYS STÁVAJÍCÍ PŘEJEZDOVÉ KONSTRUKCE
- PLOCHA NAVRŽENÉ SANACE + ZKPP
- PLOCHA ÚPRAVY POVRCHU KOMUNIKACE – ŽIVIČNÝ RECYKLÁT
- PLOCHA ÚPRAVY POVRCHU KOMUNIKACE – ŠTĚRKODRŤ
- 0.016 POSUNY OSY KOLEJE (m) POLOHA ČÍSLA OD OSY PŘEDSTAVUJE SMĚR V LEVO, VPRAVO
- NOVĚ NAVRŽENÉ DRENÁŽNÍ ŠACHTY
- 0.3% NOVĚ NAVRŽENÉ DRENÁŽNÍ POTRUBÍ
- NOVĚ NAVRŽENÉ SVODNÉ POTRUBÍ
- NOVĚ NAVRŽENÁ PRAHOVÁ VPUSŤ
- NOVĚ NAVRŽENÁ PŘEJEZDOVÁ KONSTRUKCE

VÝŠKOVÝ SYSTÉM: Bpv

Poznámka: Stavbu je nutno geodeticky vytýčit.

*SO 01.2 Železniční svršek přejezd km 70,735*
*SO 02.2 Železniční spodek přejezd km 70,735*

Veškerá práva vyhrazena. Tento výkres a detail je majetkem projektanta a nesmí být použit celý ani z části bez písemného souhlasu.

| ZODP.PROJEKTANT | VYPRACOVAL |
|---|---|
| ING.BLÁHA | ING.BLÁHA |
| KRESLIL | HIP |
| ING.BLÁHA | R.KVEREK DIS |
| OBEC: BATELOV | KRAJ: VYSOČINA |

INVESTOR: Správa železniční dopravní cesty, státní organizace
DLÁŽDĚNÁ 1003/7, 110 00 PRAHA 1

ZADAVATEL: Správa železniční dopravní cesty, státní organizace
STAVEBNÍ SPRÁVA VÝCHOD
NERUDOVA 1, 772 58 OLOMOUC

GENERÁLNÍ PROJEKTANT

DMC
Havlíčkův Brod s.r.o.
Průmyslová 941
580 01 Havlíčkův Brod

PROJEKTOVÁNÍ INŽENÝRSKÝCH STAVEB
tel.: 724 155 348
e-mail: jmeno@dmchb.cz

NÁZEV AKCE:
"Rekonstrukce přejezdů v km 68,677 „A" (P6210), km 70,393 „D" (P6213), km 70,735 „E" (P6214) a km 78,486 (P6225) na trati Veselí n. L. - Jihlava"

SITUACE NAVRŽENÉHO STAVU PŘEJEZD KM 70,735

| | |
|---|---|
| DATUM | 4/2016 |
| STUPEŇ PD | PROJEKT |
| Č. ZAKÁZKY | 15024 |
| MĚŘÍTKO | 1:250 |
| ČÁST DOKUM. | E.1 |
| Č. VÝKRESU | 3.1 |