


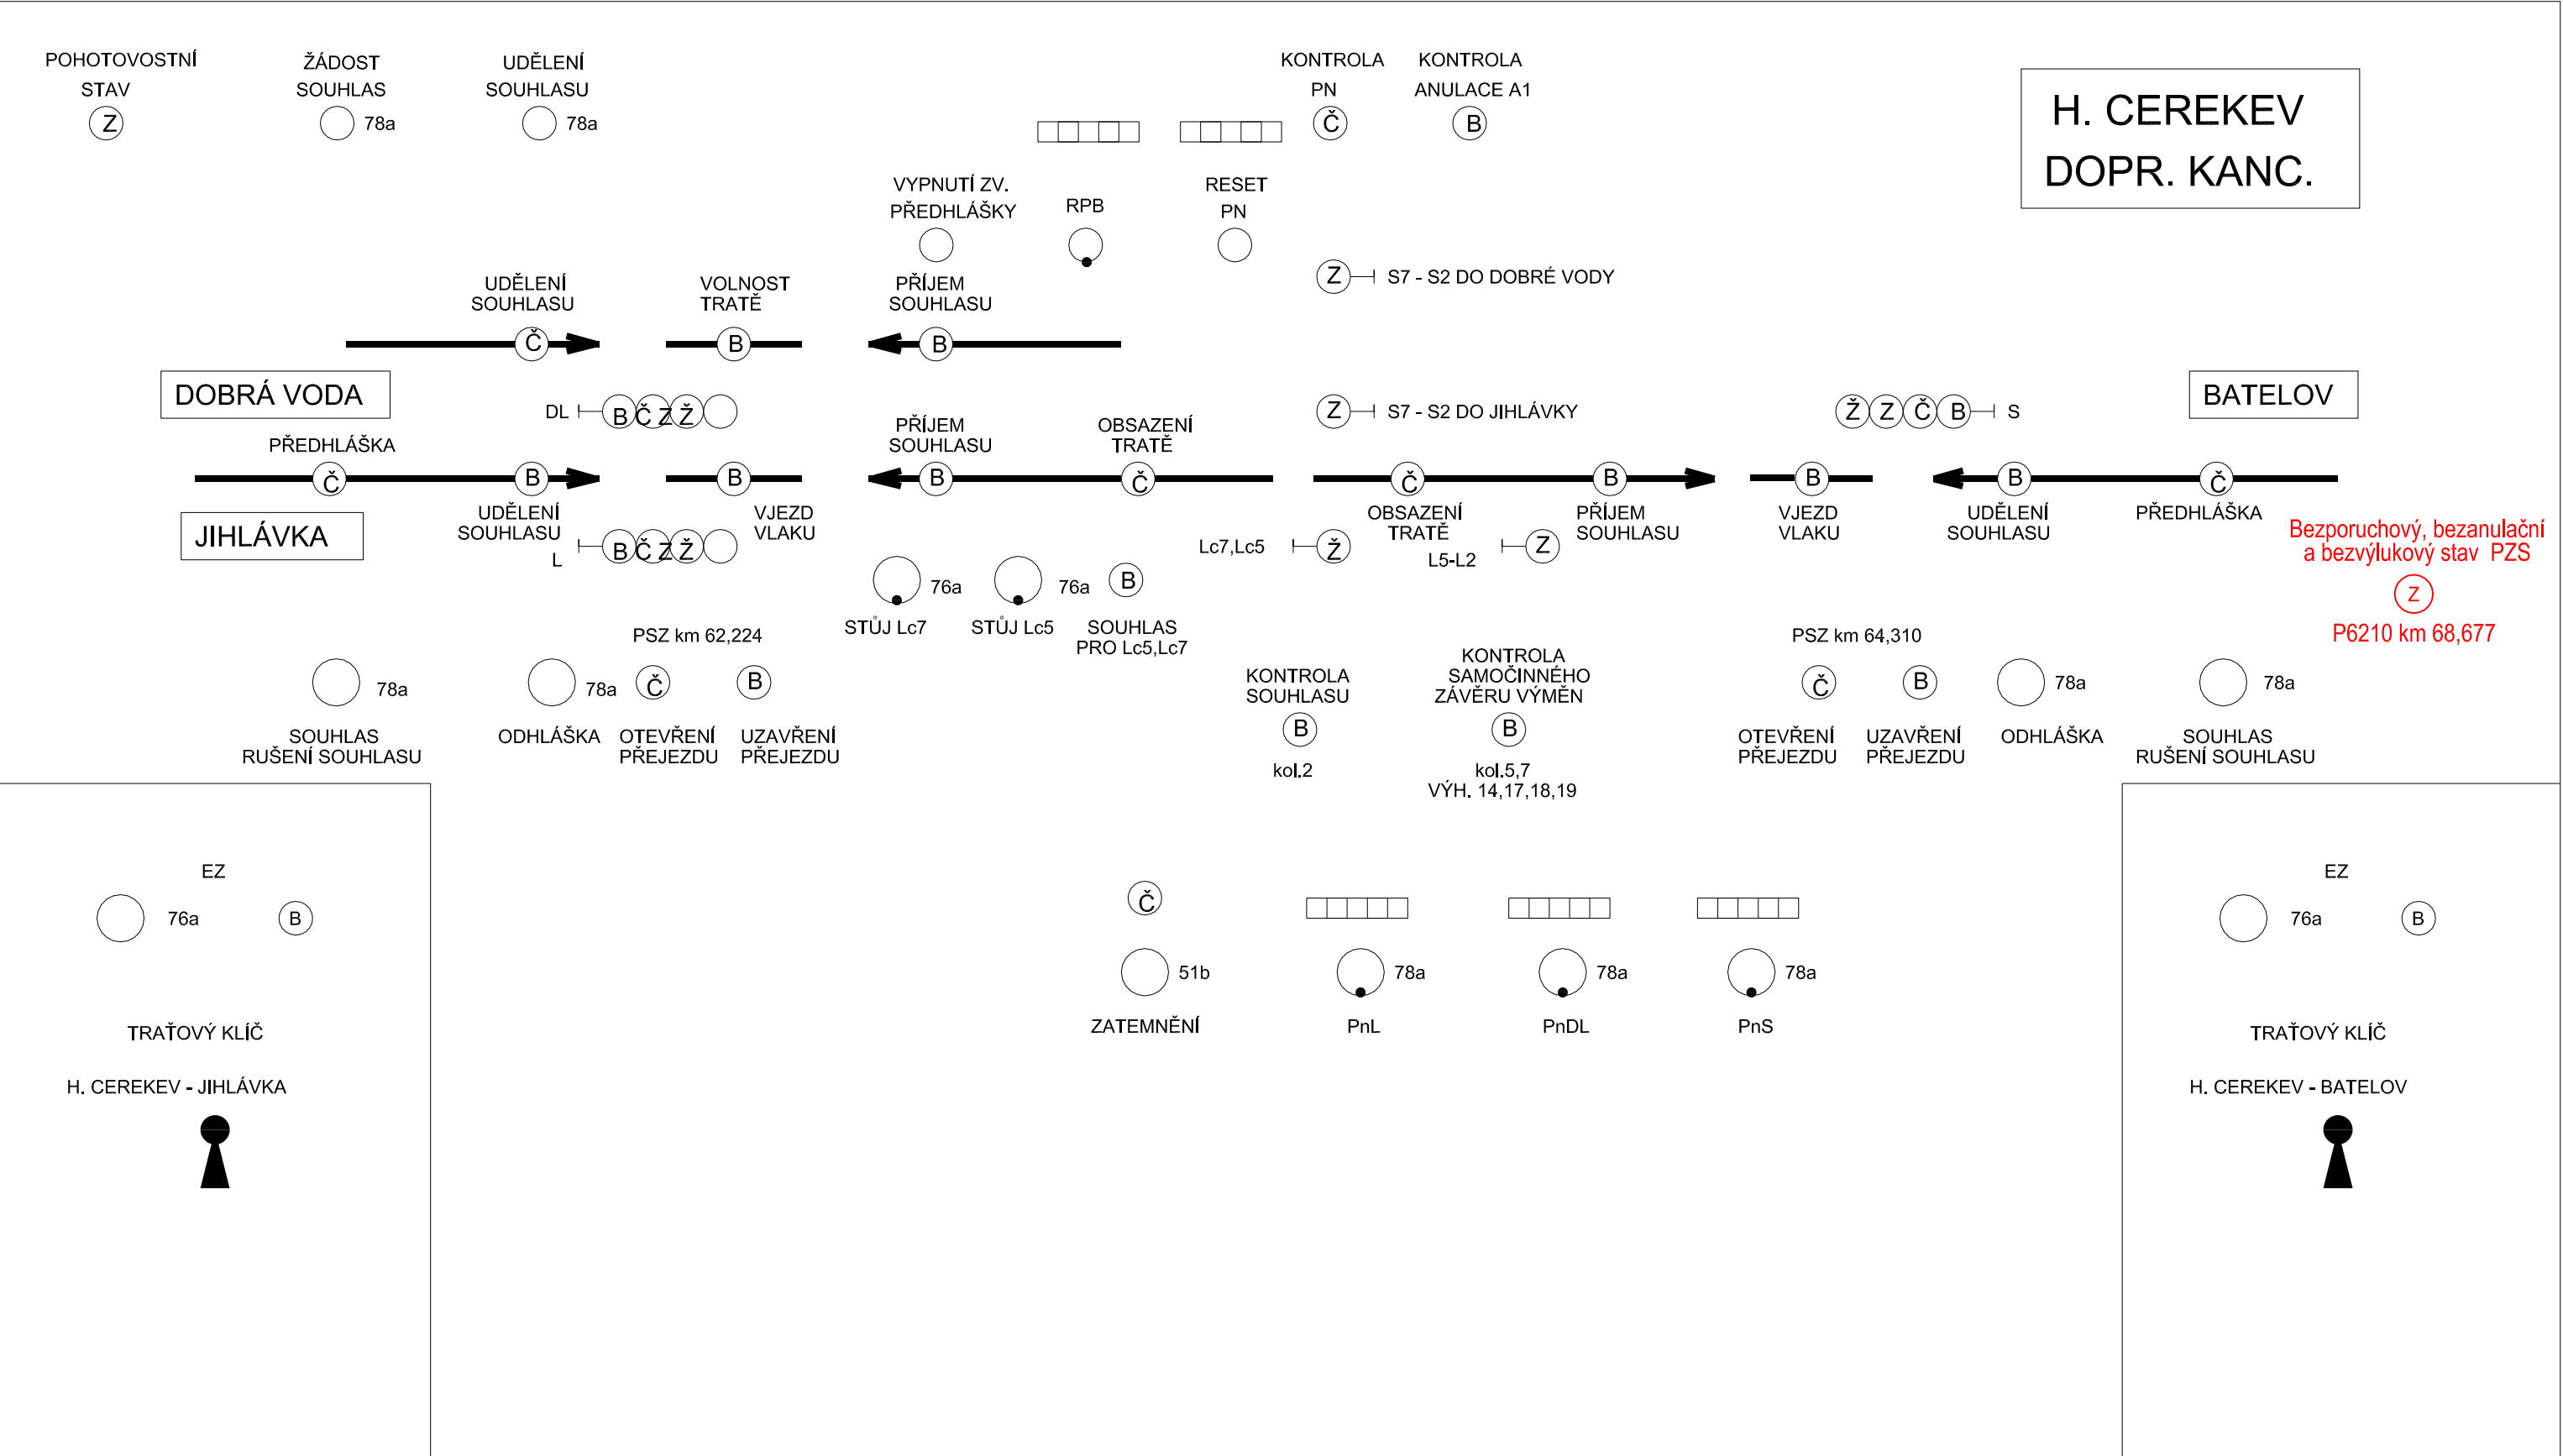

Horní Cerekev - Kolejová deska v dopravní kanceláři



ODPOVĚDNÝ PROJEKTANT	ING. JAN ŘÍČAŘ	   	 DUBIČNÉ 106, 373 71 RUDOLFOV IČO : 48200891, DIČ : CZ48200891 PROJEKČNÍ PRACOVISΤÉ PLZEŇ WENZIGOVA 8, 301 48 PLZEŇ tel.: 378 229 851, fax 378 229 870	
NAVRHL, VYPRACOVAL	ING. MILAN JANKO			
KRESLIL	ING. MILAN JANKO			
KONTROLOVAL	ING. JAN ŘÍČAŘ			
OBJEDNATEL	Správa železniční dopravní cesty, s.o., Stavební správa východ			
Rekonstrukce přejezdů v km 68,677 „A“ (P6210), km 70,393 „D“ (P6213), km 70,735 „E“ (P6214) a km 78,486 (P6225) na trati Veselí n. L. – Jihlava PS 01.1: PZS v km 68,677 Kolejová deska - Horní Cerekev			DATUM	01/2016
			ÚČEL	P
			POČET FORMÁTŮ	
			MĚŘÍTKO	
			ČÁST DOKUMENTACE :	PŘÍLOHA ČÍSLO :
			D.	0602.