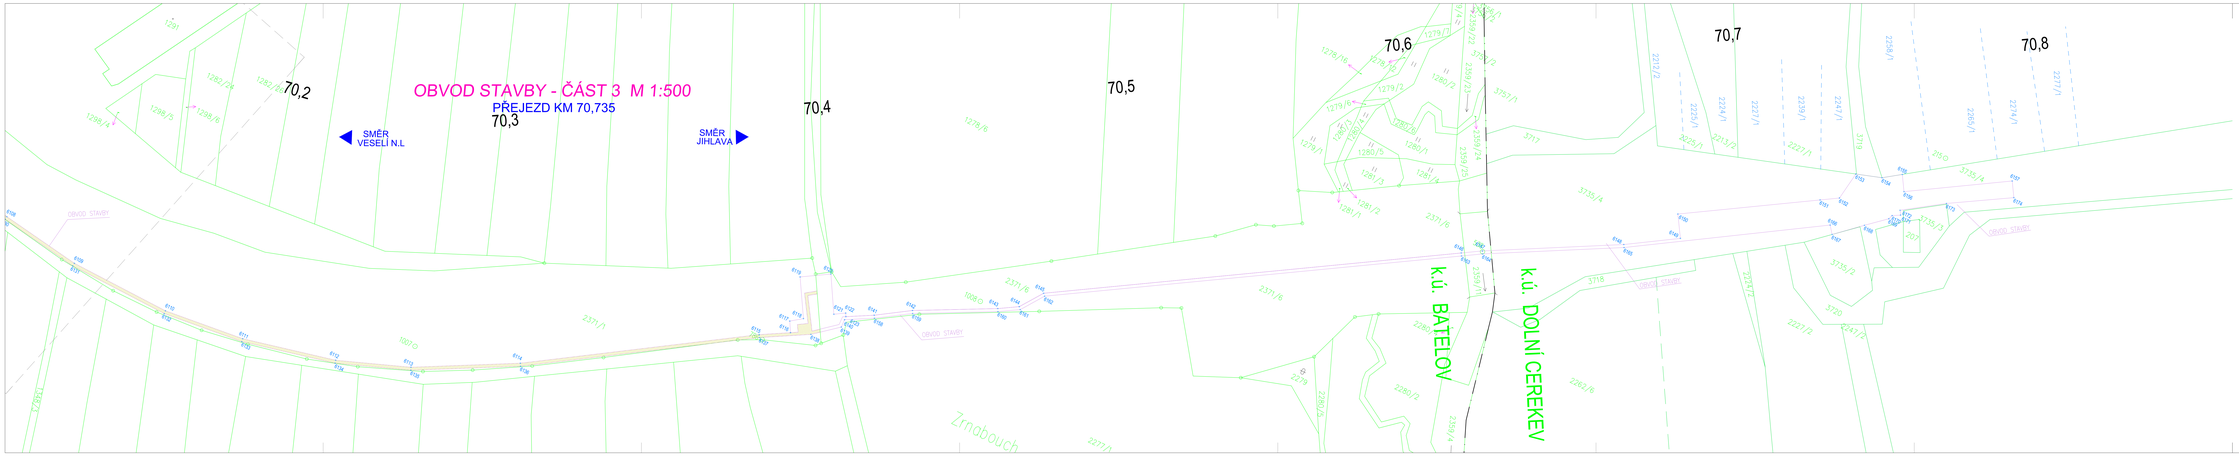

LEGENDA:

OBVOD STAVBY

KABELOVÁ TRASA - PLOCHA TRVALÉHO ZÁBORU: 1034,90m2, poz.č.2371/1 (k.ú. Baťelov 601144), Česká drůhy, a.s.

ZAŘÍZENÍ STAVENIŠTĚ - PLOCHA DOČASNÉHO ZÁBORU: 800,0m2, poz.č.2371/1 (k.ú. Baťelov 601144), Česká drůhy, a.s.

VÝŠKOVÝ SYSTÉM: Bpv

Poznámka: Stavbu je nutno geodeticky vyjčít.

SO 01.2 Železniční svršek přejezd km 70,735
SO 02.2 Železniční spodek přejezd km 70,735
SO 03.3 Elektrická přípojka PZS km 70,735
PS 01.3 PZS v km 70,735

Veškerá práva vyhrazena. Tento výkres a detail je majetkem projektanta a nesmí být použit celý ani z části bez písemného souhlasu.

ZODP. PROJEKTANT	VYPRACOVAL
ING.BLAHA	ING.BLAHA
KRESLIL	HSP
ING.BLAHA	R.KADEKA DiS

OBEC: BAŤELOV | KRAJ: | VYSOČINA

INVESTOR: Správa železniční dopravní cesty, státní organizace
OLOMOUC 1410/2, 110 00 Praha 1

ZHOTOVITEL: Správa železniční dopravní cesty, státní organizace
STAVEBNÍ OPRAVA, VYSOČANY

STAVBA: "Rekonstrukce přejezdů v km 68,677 „A" (P6210), km 70,393 „D" (P6213), km 70,735 „E" (P6214) a km 78,486 (P6225) na trati Veselí n. L. - Jihlava"

OBVOD STAVBY – ČÁST 3

OPRÁVNĚNÉ PROJEKTANT:

DMC Havlíčkův Brod a.s.
Průmyslová 1441
580 01 Havlíčkův Brod

PROJEKTOVÁNÍ DOPRAVNÍCH STAVEB
tel.: 724 150 398
e-mail: jmalec@dmcstb.cz

DATUM	6/2015
STUPEŇ PD	PROJEKT
Č. ZAKÁZKY	15024
MĚŘÍTKO	1:500
SEP. DATUM	Č. VÝKRESU
1.5	3