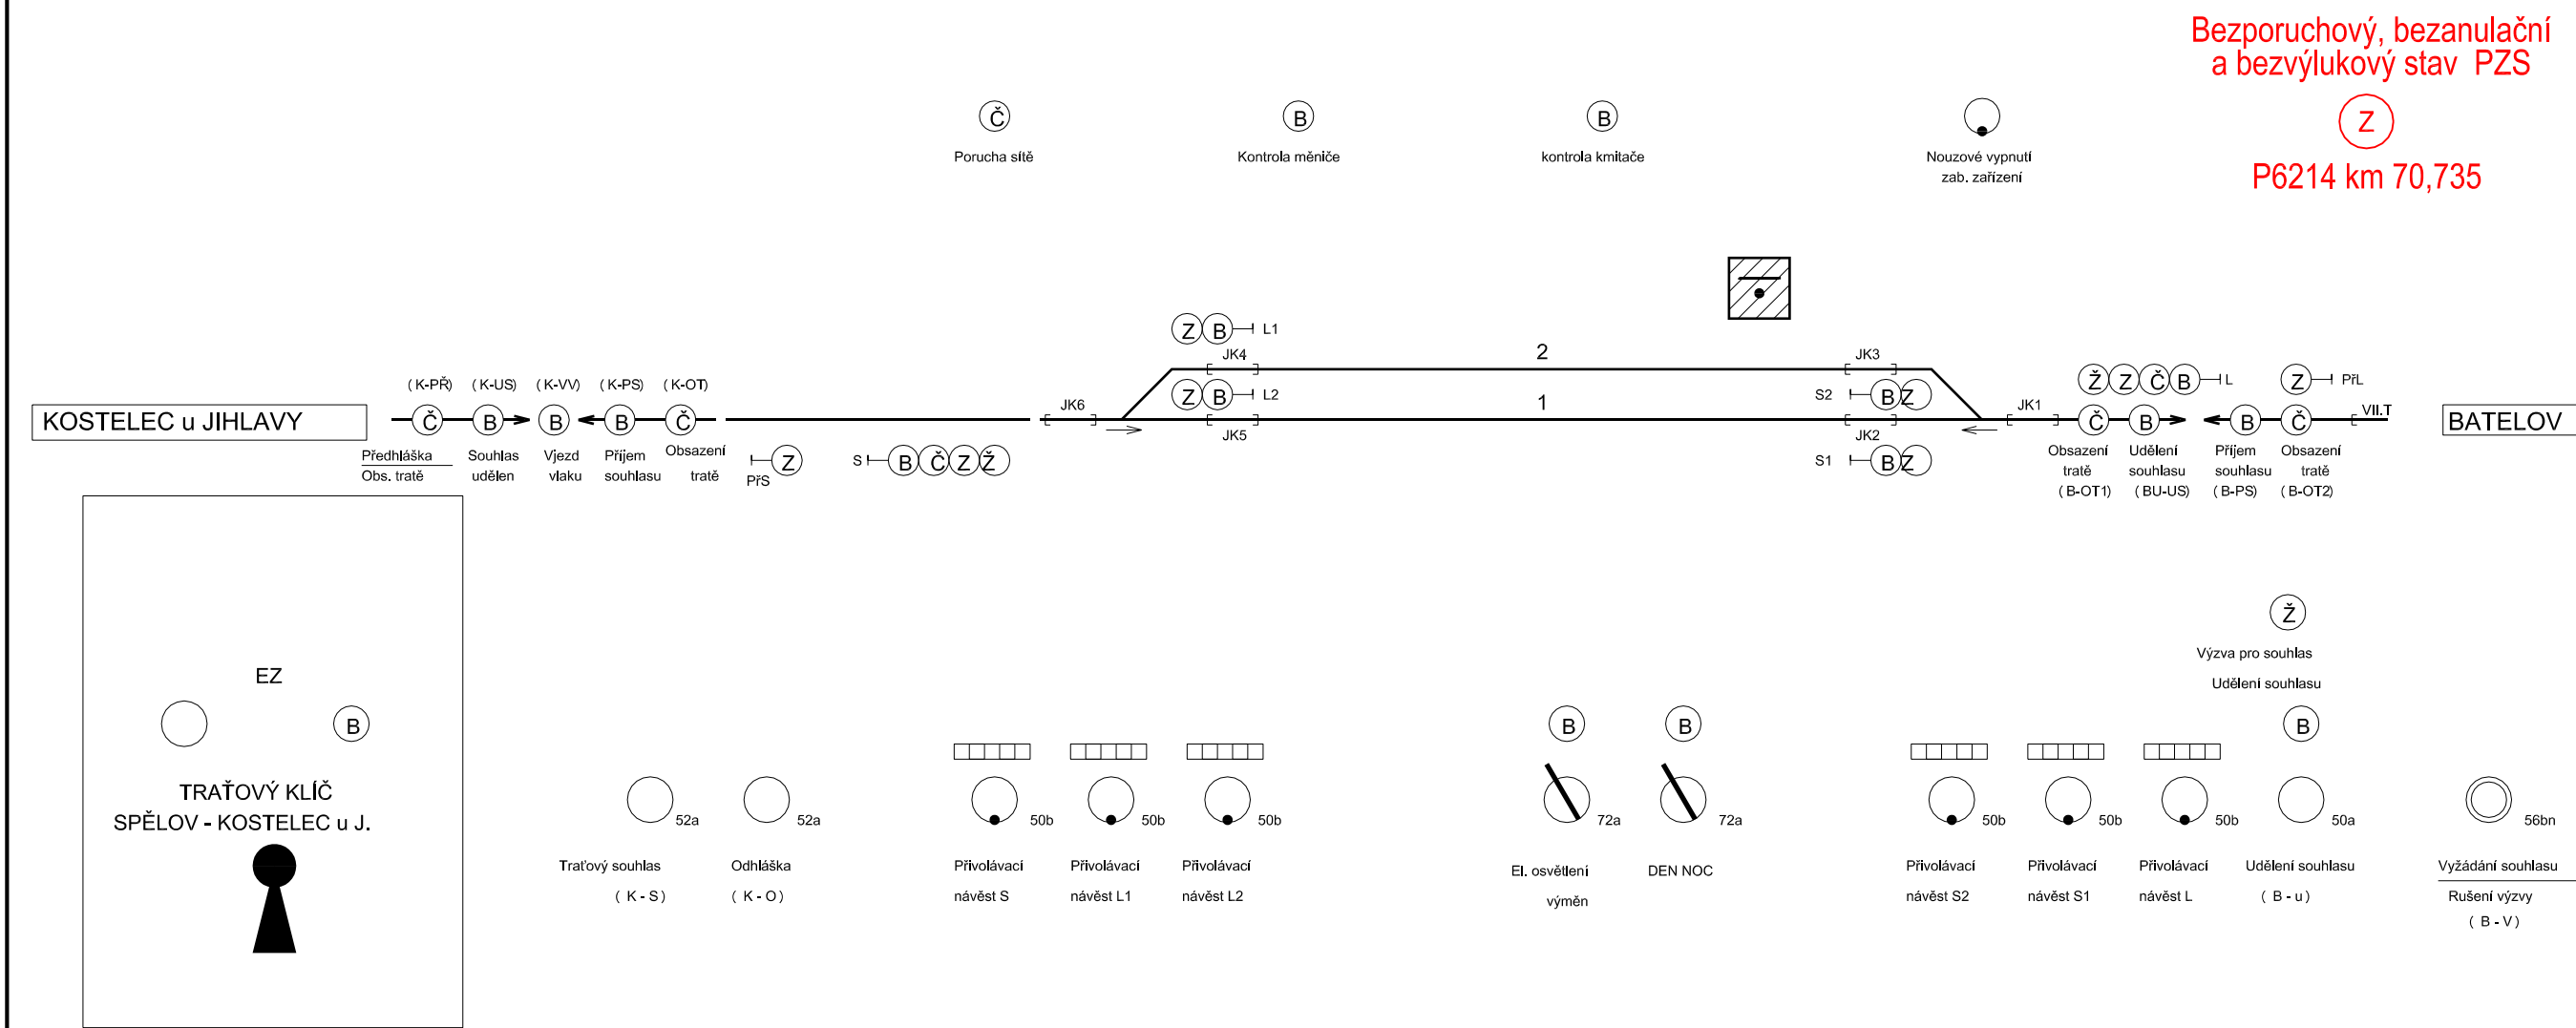

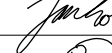
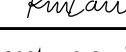



vých. SPĚLOV - KD dopravní kanceláře



| | | | | |
|---|--|--|--|-----------------|
| ODPOVĚDNÝ PROJEKTANT | ING. JAN ŘÍČAŘ |     |  DUBIČNÉ 106, 373 71 RUDOLFOV IČO : 48200891, DIČ : CZ48200891 PROJEKČNÍ PRACOVNISTĚ PLZEŇ WENZIGOVA 8, 301 48 PLZEŇ tel.: 378 229 851, fax 378 229 870 | |
| NAVRHL, VYPRACOVAL | ING. MILAN JANKO | | | |
| KRESLIL | ING. MILAN JANKO | | | |
| KONTROLOVAL | ING. JAN ŘÍČAŘ | | | |
| OBJEDNATEL | Správa železniční dopravní cesty, s.o., Stavební správa východ | | | |
| Rekonstrukce přejezdů v km 68,677 „A“ (P6210), km 70,393 „D“ (P6213), km 70,735 „E“ (P6214) a km 78,486 (P6225) na trati Veselí n. L. – Jihlava PS 01.3: PZS v km 70,735 | | | DATUM | 01/2016 |
| | | | ÚČEL | P |
| | | | POČET FORMÁTŮ | |
| | | | MĚŘÍTKO | |
| Kolejová deska - Spělov | | | ČÁST DOKUMENTACE : | PŘÍLOHA ČÍSLO : |
| | | | D. | 0602. |