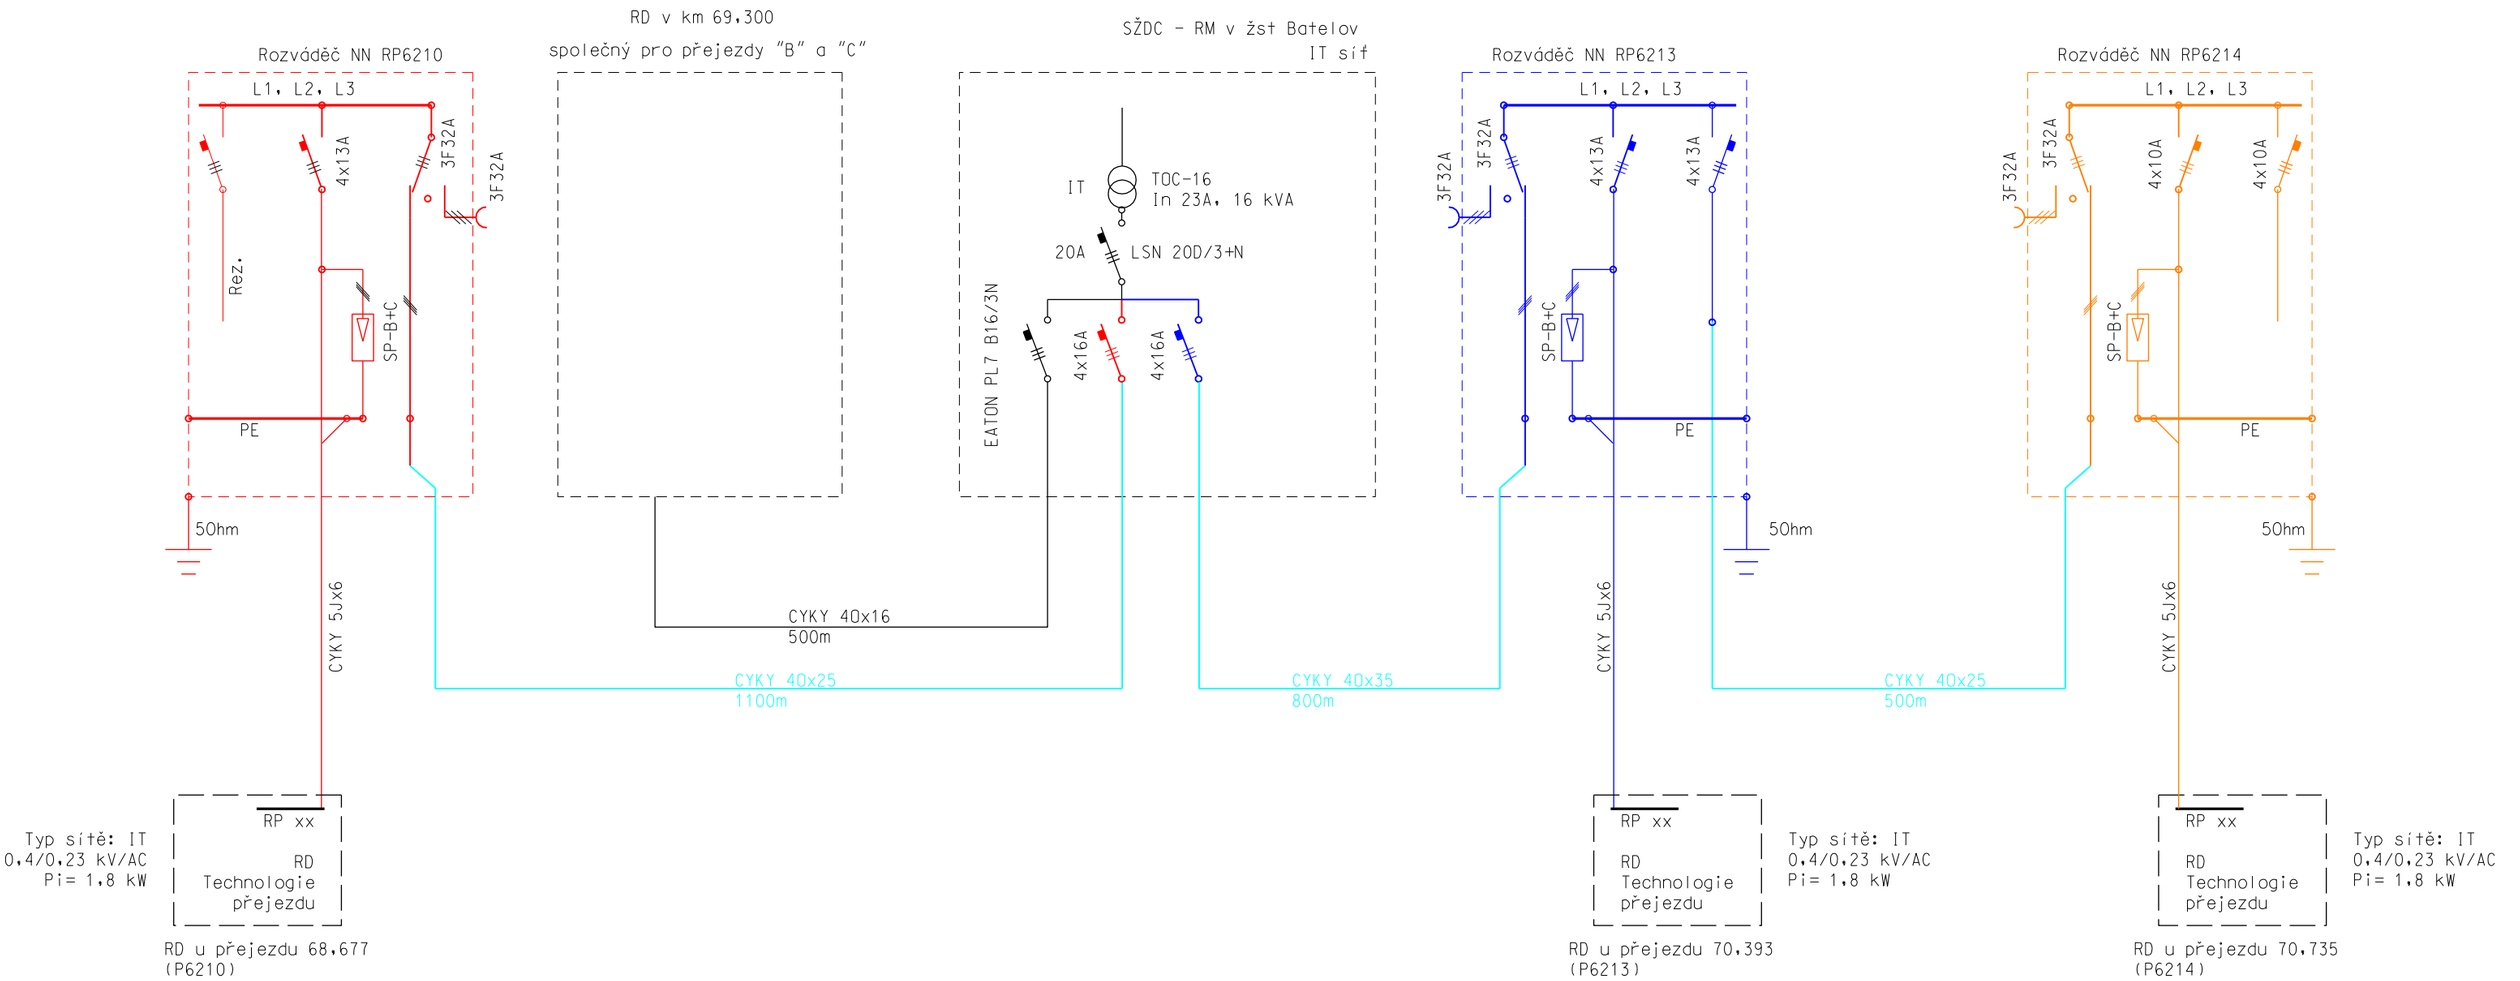


LEGENDA:

- Stávající zařízení
- SO 03.1: Elektrická přípojka PZS km 68,677
- SO 03.2: Elektrická přípojka PZS km 70,393
- SO 03.3: Elektrická přípojka PZS km 70,735
- stavba Náhrada KO v ŽST Batelov počítači náprav

| | | |
|---|---|---|
| ODPOVĚDNÝ PROJEKTANT | ING. JAN ŘÍČAŘ | tms projekt s.r.o. |
| NAVRHL, VYPRACOVAL | ING. MILAN JANKO | DUBIČNÉ 106, 373 71 RUDOLFOV<br>IČO : 48200891, DIČ : CZ48200891 |
| KRESLIL | ING. MILAN JANKO | **PROJEKČNÍ PRACOVIŠTĚ PLZEŇ**<br>WENZIGOVA 8, 301 48 PLZEŇ<br>tel.: 378 229 851, fax 378 229 870 |
| KONTROLOVAL | ING. JAN ŘÍČAŘ | |
| OBJEDNATEL | Správa železniční dopravní cesty, s.o., Stavební správa východ | |

Rekonstrukce přejezdů v km 68,677 „A“ (P6210),
km 70,393 „D“ (P6213), km 70,735 „E“ (P6214)
a km 78,486 (P6225) na trati Veselí n. L. – Jihlava

SO 03.3: Elektrická přípojka PZS km 70,735

Schéma elektrické přípojky

| | |
|---|---|
| DATUM | 01/2016 |
| ÚČEL | P |
| POČET FORMÁTŮ | |
| MĚŘÍTKO | |
| ČÁST DOKUMENTACE : | PŘÍLOHA ČÍSLO : |
| E.3 | 0010. |