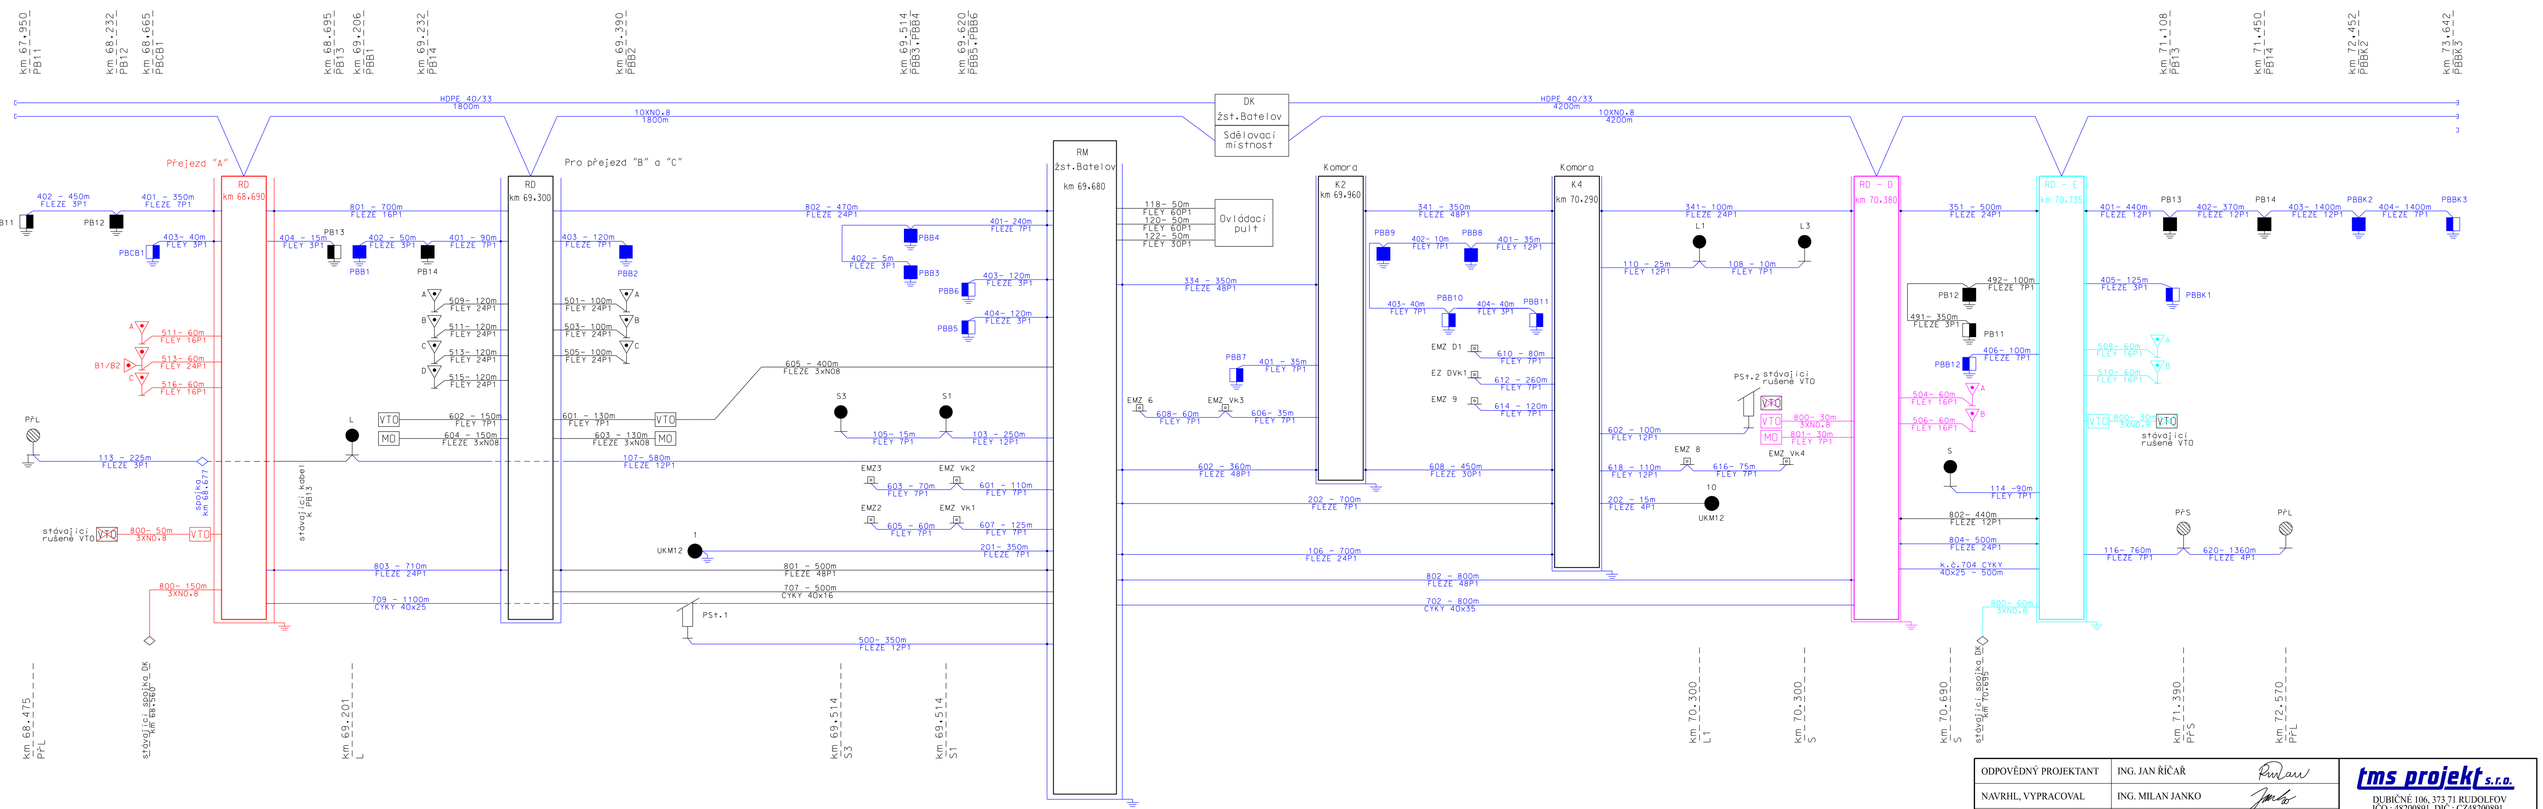

LEGENDA:

kabely / zařízení stávající

kabely / zařízení v rámci PS 01.1: PZS v km 68.677

kabely / zařízení v rámci PS 01.2: PZS v km 70.393

kabely / zařízení v rámci PS 01.3: PZS v km 70.735

kabely / zařízení v rámci související stavby: "Náhrada KO v ŽST Batelov počítačí nápravy"

ODPOVĚDNÝ PROJEKTANT	ING. JAN ŘÍČAŘ	
NAVRHL, VYPRACOVAL	ING. MILAN JANKO	
KRESLIL	ING. MILAN JANKO	
KONTROLOVAL	ING. JAN ŘÍČAŘ	

tms projekt s.r.o.
DUBIČNÉ 106, 373,71 RUDOLFOV
IČO : 48200891, DIČ : CZ48200891
PROJEKČNÍ PRACOVIŠTĚ PLZEŇ
WENZIGOVA 8, 301 48 PLZEŇ
tel.: 378 229 851, fax 378 229 870

OBJEDNATEL	Správa železniční dopravní cesty, s.o., Stavební správa východ

Rekonstrukce přejezdů v km 68,677 „A" (P6210), km 70,393 „D" (P6213), km 70,735 „E" (P6214) a km 78,486 (P6225) na trati Veselí n. L. – Jihlava

PS 01.2: PZS v km 70,393

Kabelové schéma

DATUM	01/2016
ÚČEL	P
POČET FORMÁTŮ	
MĚŘÍTKO	
ČÁST DOKUMENTACE :	PŘÍLOHA ČÍSLO :
D.	1001