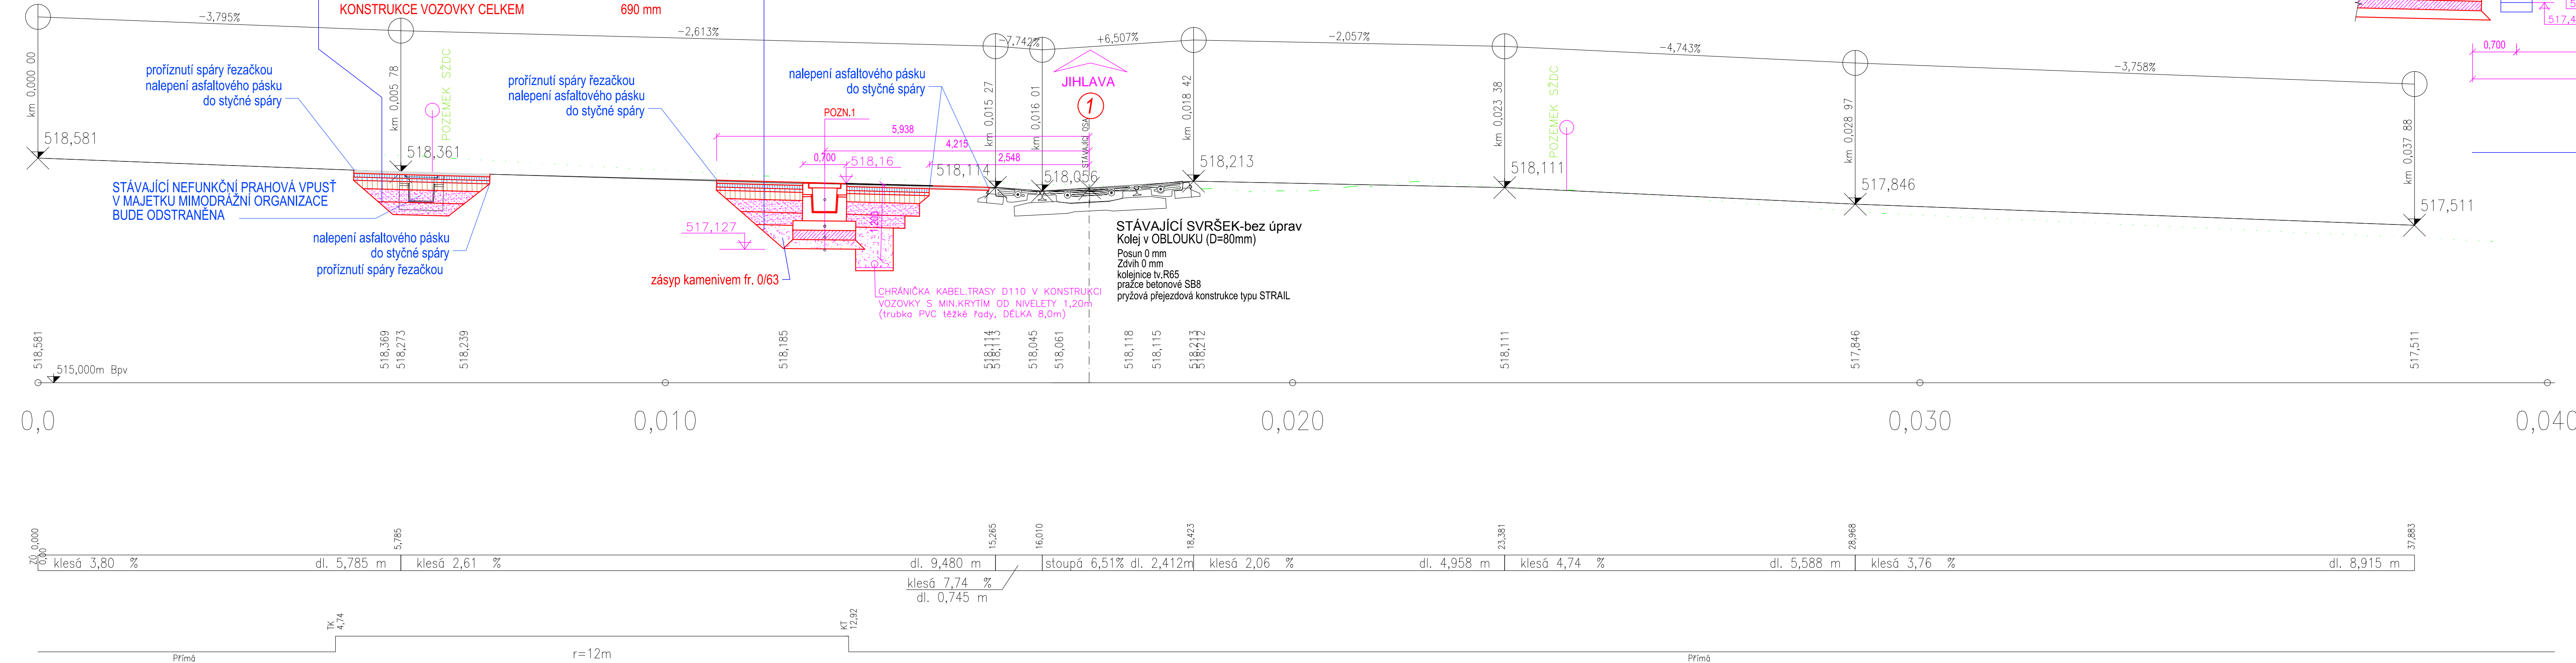


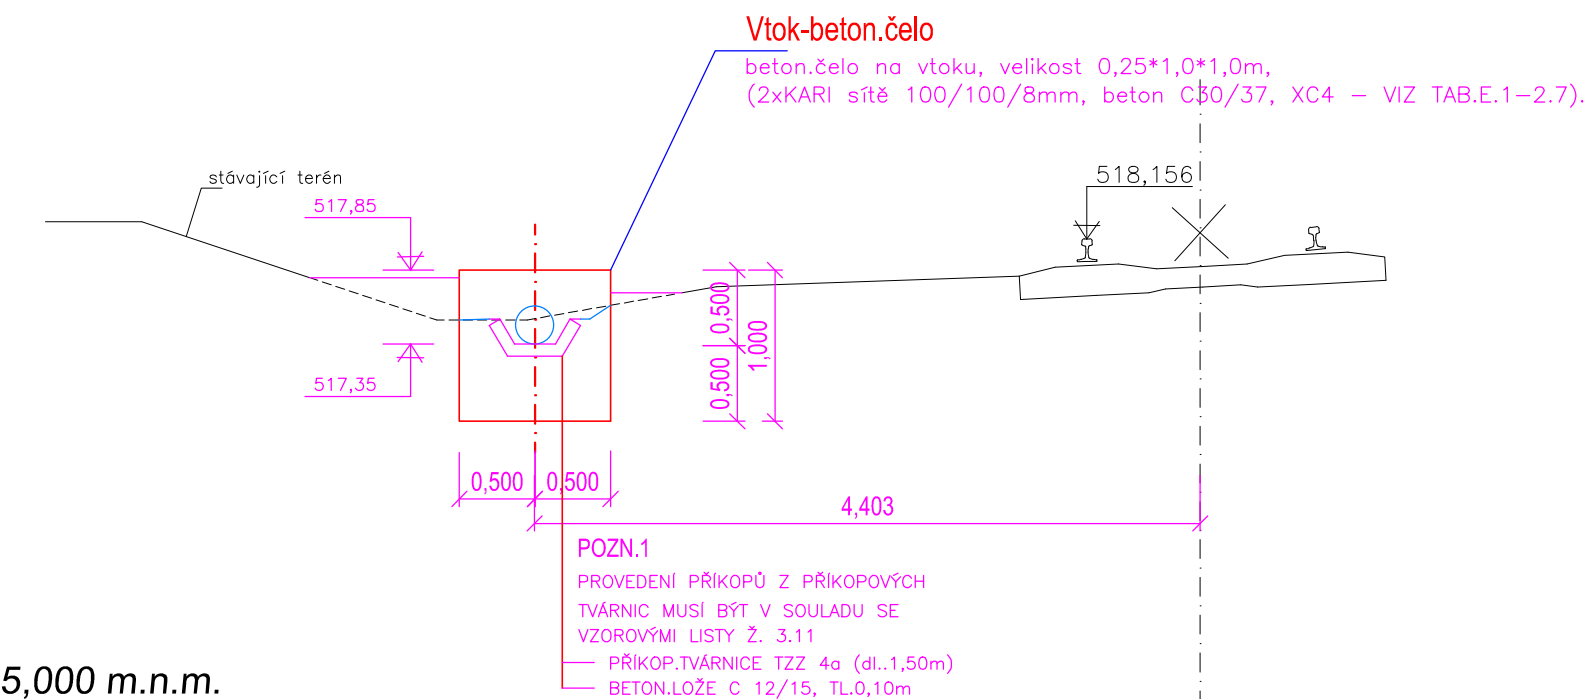
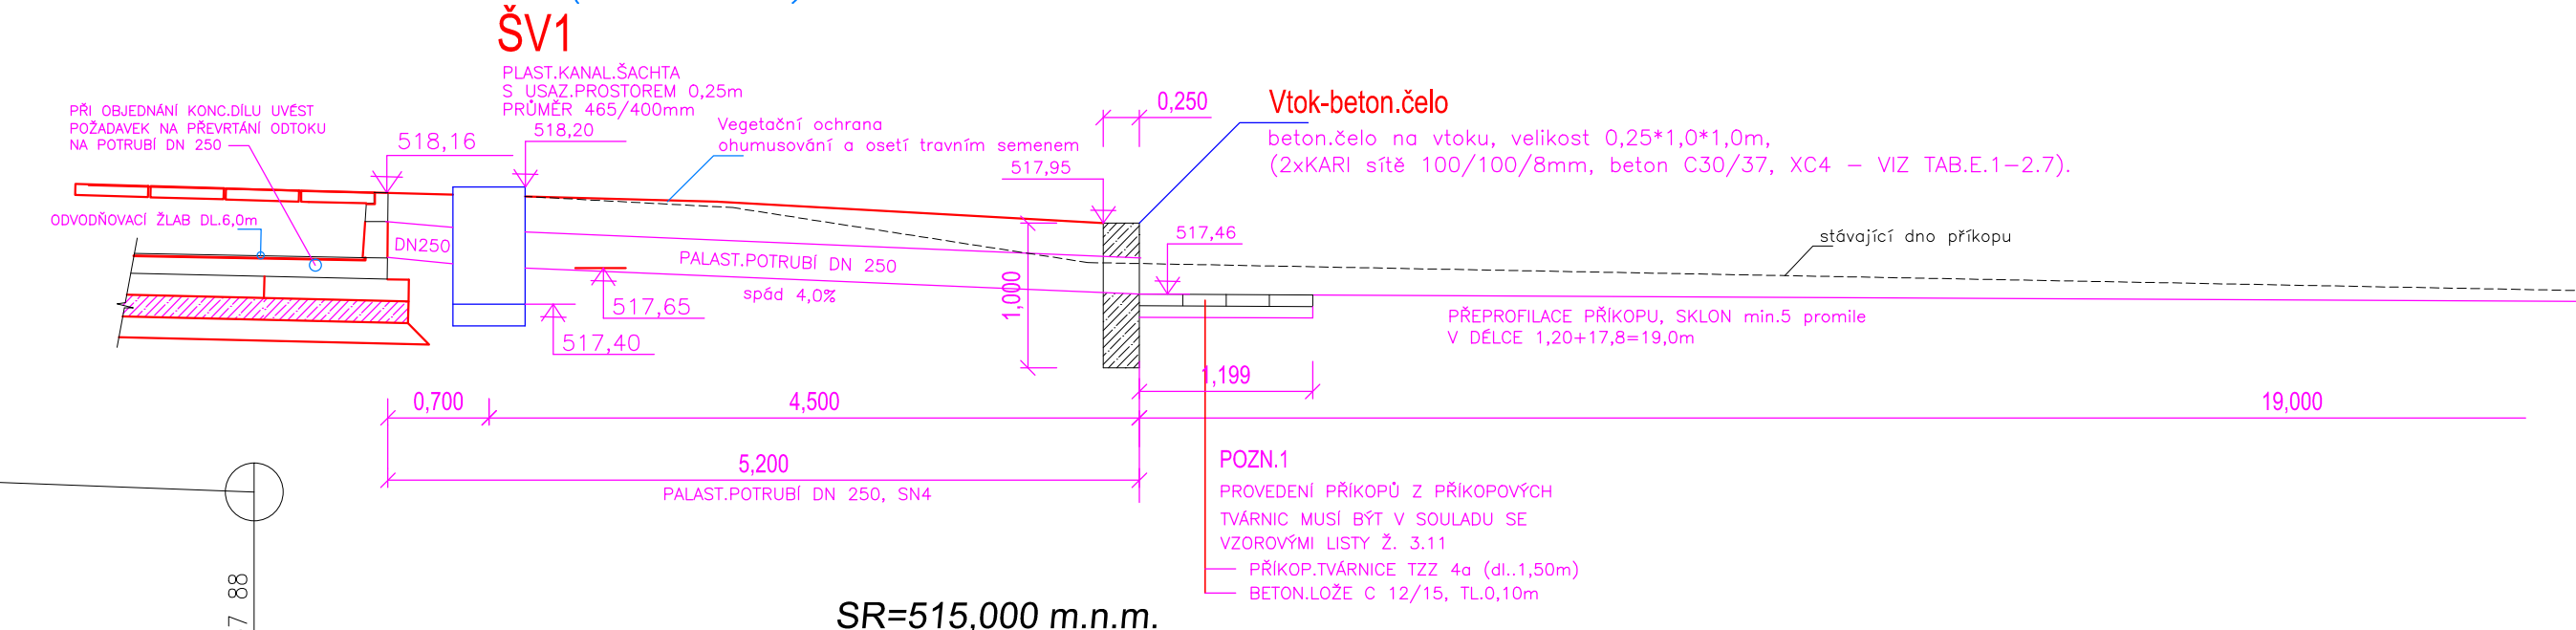
km 78,505 799  
ROZVINUTÝ PODELNÝ PROFIL KOMUNIKACE č.1– OKRAJ PŘEJEZDU M 1:50

NIKACE 8.1 – OKRAJ PŘEJEZDU M 1:50		
vozovka silnice III 0395, dle TP 170, skladba D1-N-6-III-PIII		vozovka silnice III 0395, dle TP 170, skladba D1-N-6-III-PIII
Asfaltový beton středněhrubý ACO 11+(ABS I)	50 mm	Asfaltový beton středněhrubý ACO 11+(ABS I)
Spojovací asf. postřik 0,5 kg/m <sup>2</sup>		Spojovací asf. postřik 0,5 kg/m <sup>2</sup>
Asfaltový beton hrubý ACL 16+(ABH I)	60 mm	Asfaltový beton hrubý ACL 16+(ABH I)
Spojovací asf. postřik 0,5 kg/m <sup>2</sup>		Spojovací asf. postřik 0,5 kg/m <sup>2</sup>
Obalované kamenivo ACP 16+(OK I)	50 mm	Obalované kamenivo ACP 16+(OK I)
Spojovací asf. postřik 0,5 kg/m <sup>2</sup>		Spojovací asf. postřik 0,5 kg/m <sup>2</sup>
Kamenivo zpevněné cementem SC 0/32,C3/4(KSC I)	130 mm	Kamenivo zpevněné cementem SC 0/32,C3/4(KSC I)
Štěrkodrt ŠD 0/63 mm	200 mm	Štěrkodrt ŠD 0/63 mm
Sanace Štěrkodrt ŠD 0/63 mm	200 mm	Sanace Štěrkodrt ŠD 0/63 mm
<b>KONSTRUKCE VOZOVKY CELKEM</b>	<b>690 mm</b>	<b>KONSTRUKCE VOZOVKY CELKEM</b>

- NOVÁ PRAHOVÁ VPUST, VČETNĚ PLAST.POKLOPŮ
- NOVÉ SILN.PANELY 300/100/15  
ULOŽENY DO BET.C12/15, TL<sub>min.</sub>0,15m
- DŘŤ 16-32 TL.MIN. 0,150M





ROZVINUTÝ ODVODŇ.ŽLABEM (PRAH.VPUSTÍ) A SVODNÝM POTRUBÍM M 1:50



SO 02.3 Železniční spodek přejezd km 78,486

Veškerá práva vyhrazena. Tento výkres a detail je majetkem projektanta a nesmí být použit celý ani z části bez písemného souhlasu

ZODP.PROJEKTANT		VYPRACOVAL		GENERALNÍ PROJEKTANT	
ING.BLAHA		ING.BLAHA		 <i>Havlíkův Brod s.r.o.</i> <i>Právníská 941</i> <i>680 01 Havlíkův Brod</i>	
KRESLIL		HIP			
ING.BLAHA		R.KVĚREK DIS			
OBEC: BATELOV		KRAJ: VYSOČINA		PROJEKTOVÁNÍ INŽENÝRSKÝCH STAVEB tel.: 724 159 348 e-mail: jméno@dmcb.cz	
INVESTOR: <u>Správa železniční dopravní cesty, státní organizace</u>					
DLAŽEŽNA 1003/7, 110 00 PRAHA 1					
ZADAVATEL: Správa železniční dopravní cesty, státní organizace STAVEBNÍ SPRÁVA VÝCHOD NERUDOVA 1, 772 58 OLDMOUC					
NÁZEV AKCE:				DATUM: 4/2016 STUPEŇ PD: PROJEKT C. ZAKÁZKY: 15024 MĚŘÍTKO: 1:50 ČASŤ DOKUM.: C. VÝKRESU	
"Rekonstrukce přejezdů v km 68,677 „A“ (P6210), km 70,393 „D“ (P6213), km 70,735 „E“ (P6214) a km 78,486 (P6225) na trati Veselí n. L. - Jihlava“				E.1	
ROZVINITÝ PODELNÝ PROFIL KOMUNIKACE km 78,505 799				4.2	