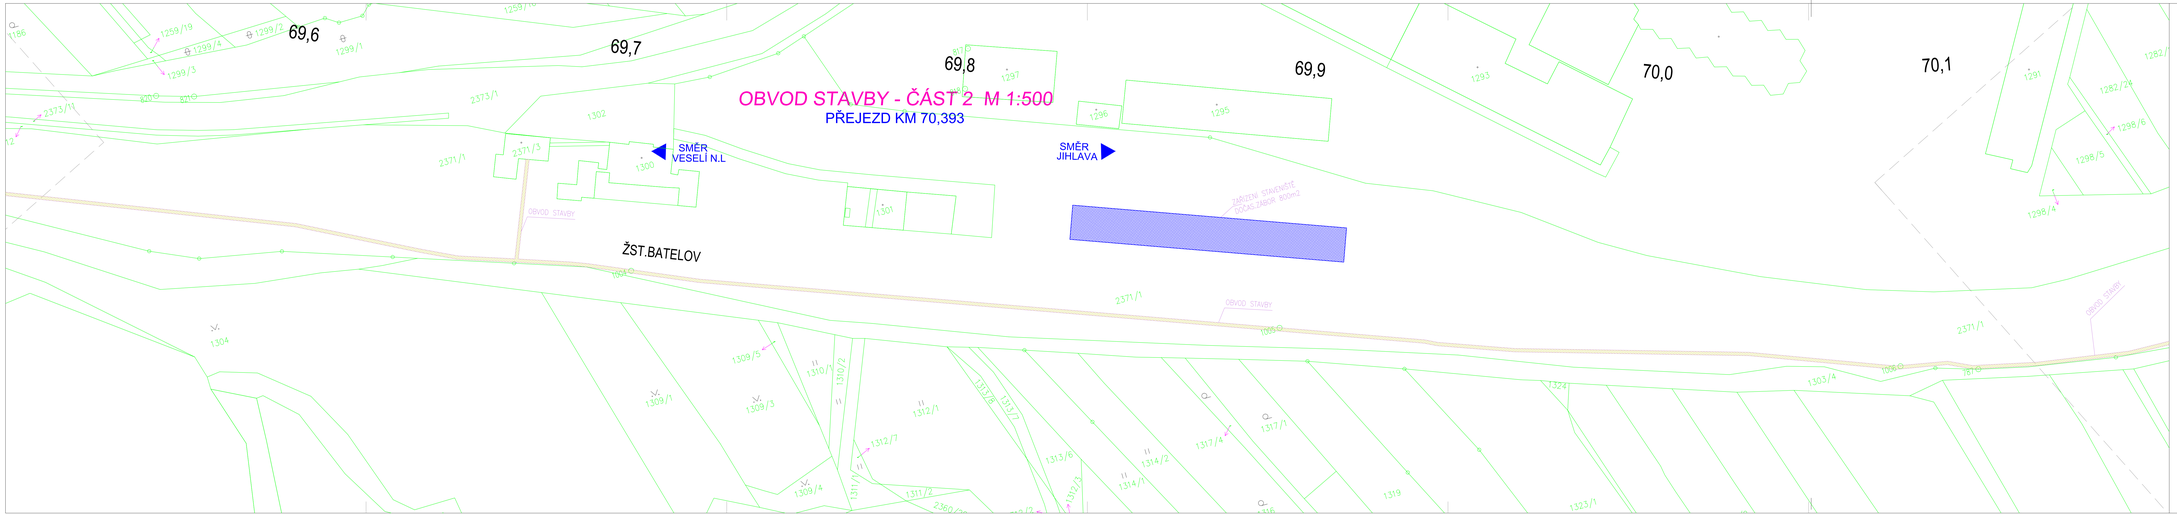

LEGENDA:

OBVOD STAVBY

KABELOVÁ TRASA V ZÁBORU 1034,90m2, poz.č.2371/1 (k.ú.z. Batelov 601144), České dráhy, a.s.

ZAŘÍZENÍ STAVENIŠTĚ :
PLOCHA DOČASNÉHO ZÁBORU 800,0m2, poz.č.2371/1 (k.ú.z. Batelov 601144), České dráhy, a.s.

VÝŠKOVÝ SYSTÉM: Bpv
Poznámka: Stavbu je nutno geodeticky vytýčit.

SO 03.2 Elektrická přípojka PZS km 70,393
PS 01.2 PZS v km 70,393

Veškerá práva vyhrazena. Tento výkres a detail je majetkem projektanta a nesmí být použit celý ani z části bez písemného souhlasu.

ZODP.PROJEKTANT	VYPRACOVAL
ING.BLÁHA	ING.BLÁHA
KRESLIL	HIP
ING.BLÁHA	R.KVIDEK DiS
OBEC: BATELOV	KRAJ: VYSOČINA
INVESTOR: Správa železniční dopravní cesty, státní organizace NÁBŘEŽÍ L. ČERNÉHO 1667/ 11000 PRAHA 1	
ZHOTOVITEL: Správa železniční dopravní cesty, státní organizace OBLASTNÍ ODDĚLENÍ JIHLAVA NÁMĚSTÍ 1. MÁJE 108, DŽÁBORUK	

DPOVĚDNÝ PROJEKTANT

DMC Havlíčkův Brod s.r.o.
Přibyslavská 642
580 01 Havlíčkův Brod

PROJEKTOVÁNÍ INŽENÝRSKÝCH STAVEB
tel.+420 569 426 111
e-mail: projekce@dmchb.cz

STAVBA:
"Rekonstrukce přejezdů v km 68,677 „A" (P6210), km 70,393 „D" (P6213), km 70,735 „E" (P6214) a km 78,486 (P6225) na trati Veselí n. L. - Jihlava"

ZÁBORY POZEMKŮ – ČÁST 2

DATUM	4/2016
STUPEŇ PD	PROJEKT
Č. ZAKÁZKY	15024
MĚŘÍTKO	1:500
ČÍST ZDOLA	I.2
C. VÝKRESU	11