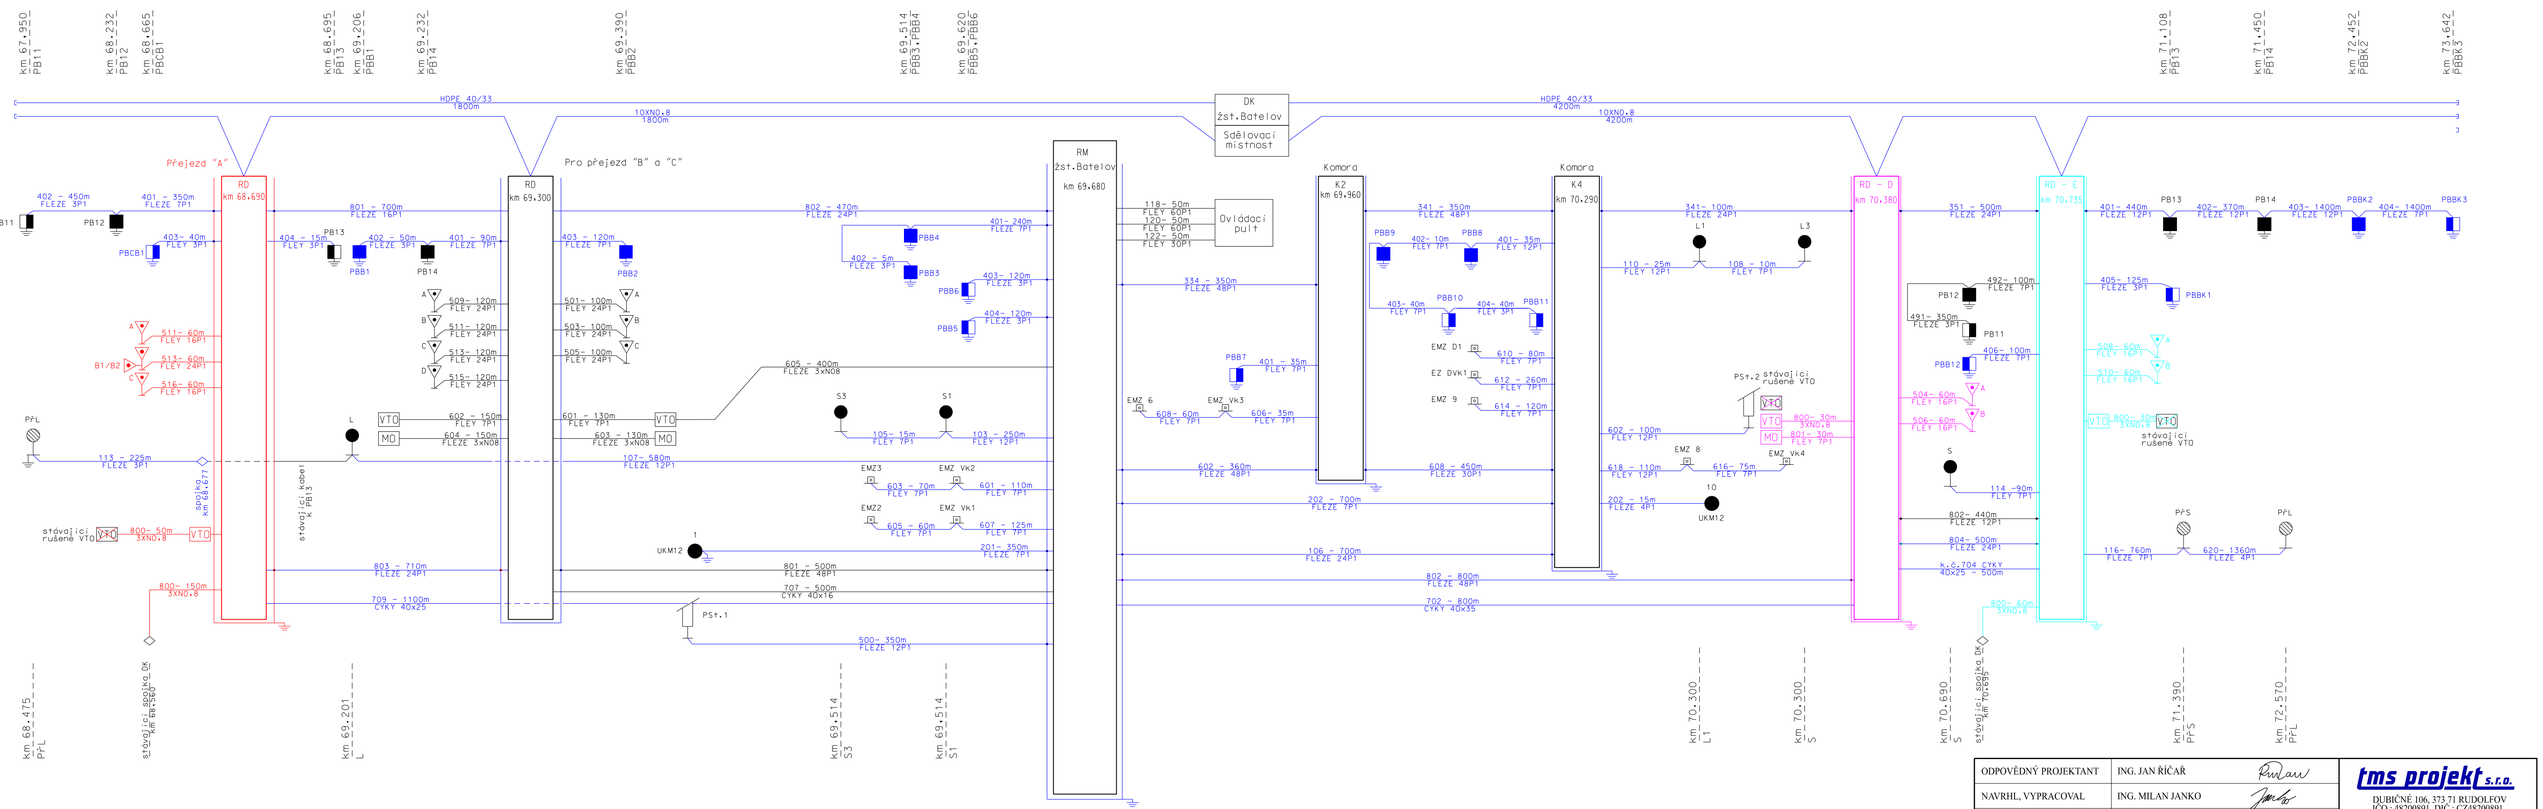

LEGENDA:

kabely / zařízení stávající

kabely / zařízení v rámci PS 01.1: PZS v km 68.677

kabely / zařízení v rámci PS 01.2: PZS v km 70.393

kabely / zařízení v rámci PS 01.3: PZS v km 70.735

kabely / zařízení v rámci související stavby: "Náhrada KO v ŽST Batelov počítačí nápravy"

ODPOVĚDNÝ PROJEKTANT	ING. JAN ŘÍČAŘ	tms projekt s.r.o.
NAVRHL, VYPRACOVAL	ING. MILAN JANKO	DUBIČNÉ 106, 373,71 RUDOLFOV IČO : 48200891, DIČ : CZ48200891
KRESLIL	ING. MILAN JANKO	PROJEKČNÍ PRACOVIŠTĚ PLZEŇ WENZIGOVA 8, 301 48 PLZEŇ
KONTROLOVAL	ING. JAN ŘÍČAŘ	tel.: 378 229 851, fax 378 229 870
OBJEDNATEL	Správa železniční dopravní cesty, s.o., Stavební správa východ	

Rekonstrukce přejezdů v km 68,677 „A" (P6210), km 70,393 „D" (P6213), km 70,735 „E" (P6214) a km 78,486 (P6225) na trati Veselí n. L. – Jihlava	DATUM	01/2016
	ÚČEL	P
	POČET FORMÁTŮ	
	MĚŘÍTKO	
PS 01.3: PZS v km 70,735	ČÁST DOKUMENTACE :	PŘÍLOHA ČÍSLO :
Kabelové schéma	D.	1001