


A-A



**B-B**

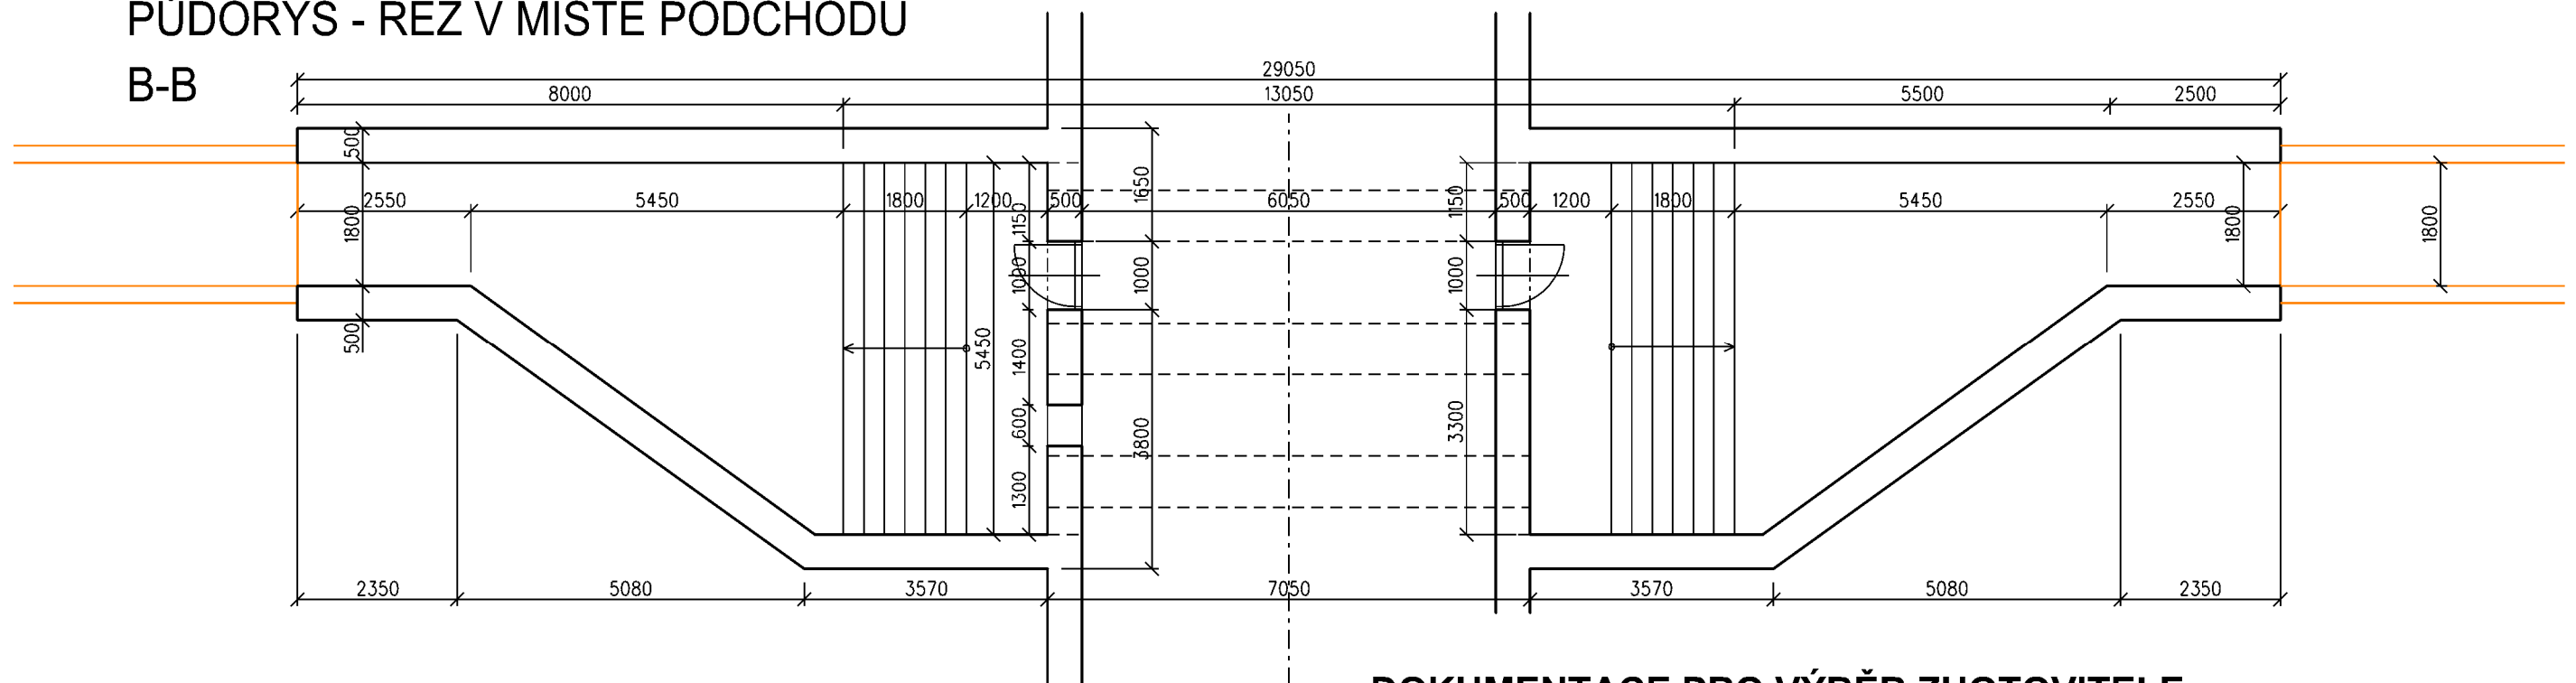

## DOKUMENTACE PRO VÝBĚR ZHOTOVITELE

Číslo změny:	Obsah změny:	Datum změny:
01		
02		
03		



Vypracoval:
-------------

JAN ČAPEK

Kontroloval:
--------------

ING. JAROSLAVA ŠUDOVÁ

Název přílohy:

## SO 190.1 PŘELOŽKA STÁVAJÍCÍHO KOLEKTORU KOLEKTOR PŮDORYS

Měřítka:

1:100

Číslo části a přílohy:

E.1.9.1.1

11/2018

## 5.1