ŘEZ D-D

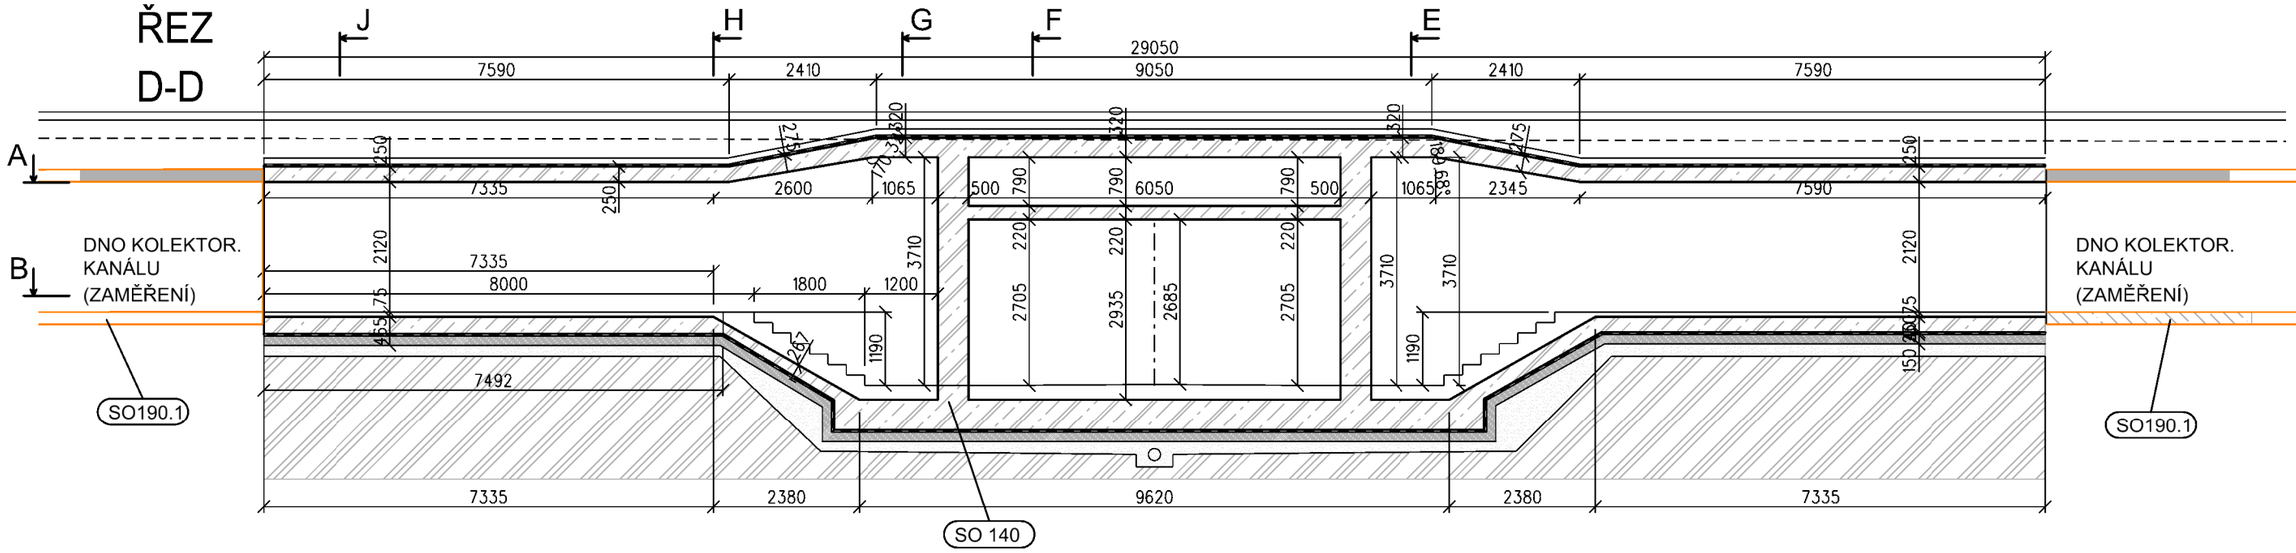

ŘEZ C-C

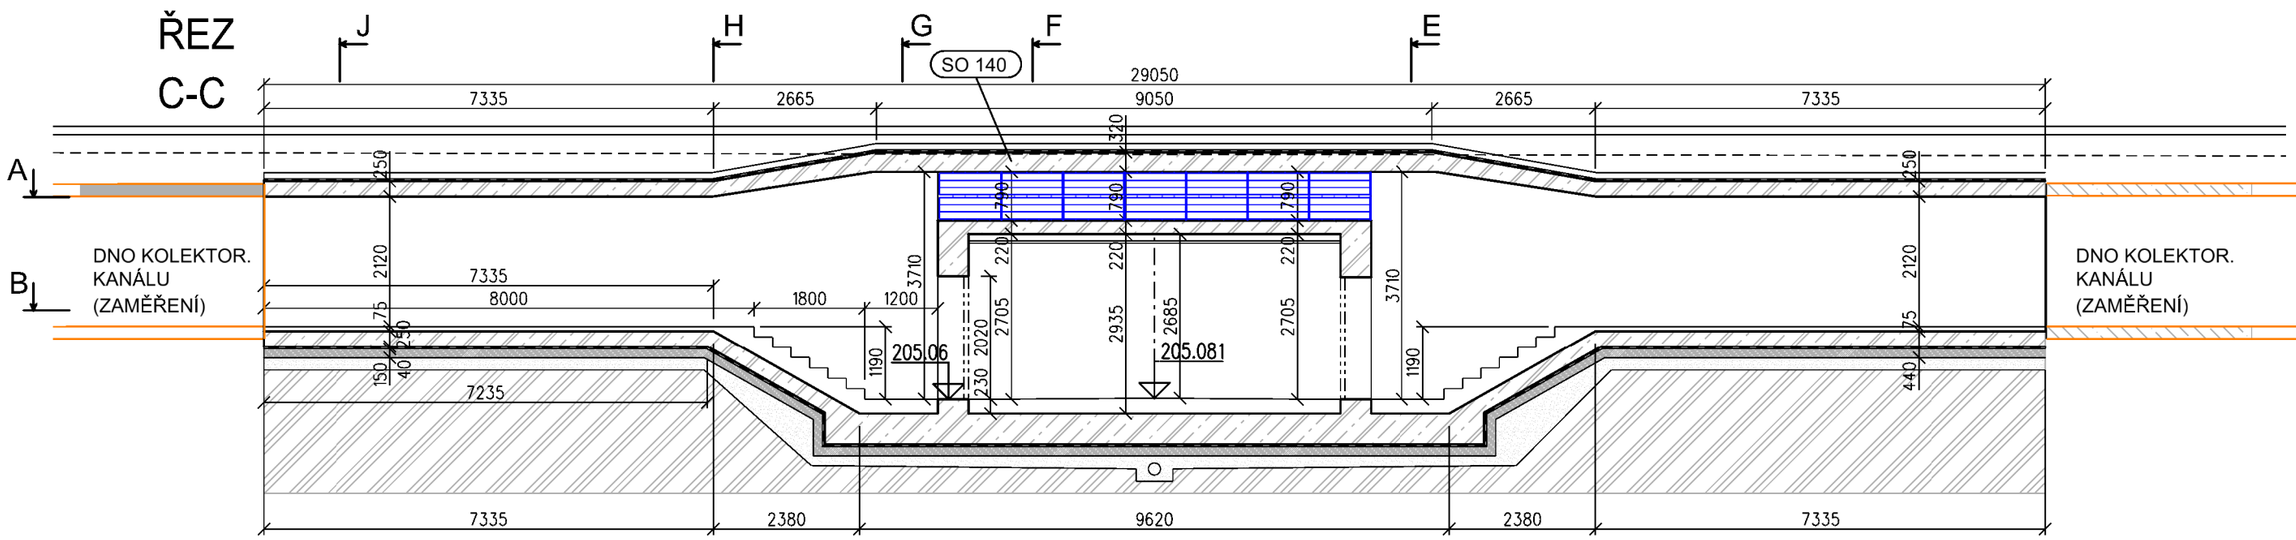

DOKUMENTACE PRO VÝBĚR ZHOTOVITELE

Číslo změny:	*Obsah změny:*	*Datum změny:*
01		
02		
03		

SUDOP PRAHA

Vypracoval: JAN ČAPEK

Kontroloval: ING. JAROSLAVA ŠUDOVÁ

Název přílohy:

SO 190.1 PŘELOŽKA STÁVAJÍCÍHO KOLEKTORU
KOLEKTOR PODÉLNÝ ŘEZ

Měřítko: 1:100

Datum: 11/2018

Číslo části a přílohy: E.1.9.1.1 **5.2**

DOKUMENT LZE UŽÍVAT POUZE VE SMYSLU PŘÍSLUŠNÉ SMLOUVY O DÍLO. ŽÁDNÁ JEHO ČÁST NEMŮŽE BÝT DLE ZÁKONA č.121/2000 Sb. KOPÍROVÁNA NEBO JINÝM ZPŮSOBEM ROZŠIŘOVÁNA BEZ SOUHLASU SUDOP PRAHA a.s.