


Príloha 4

ŘEZ A-A

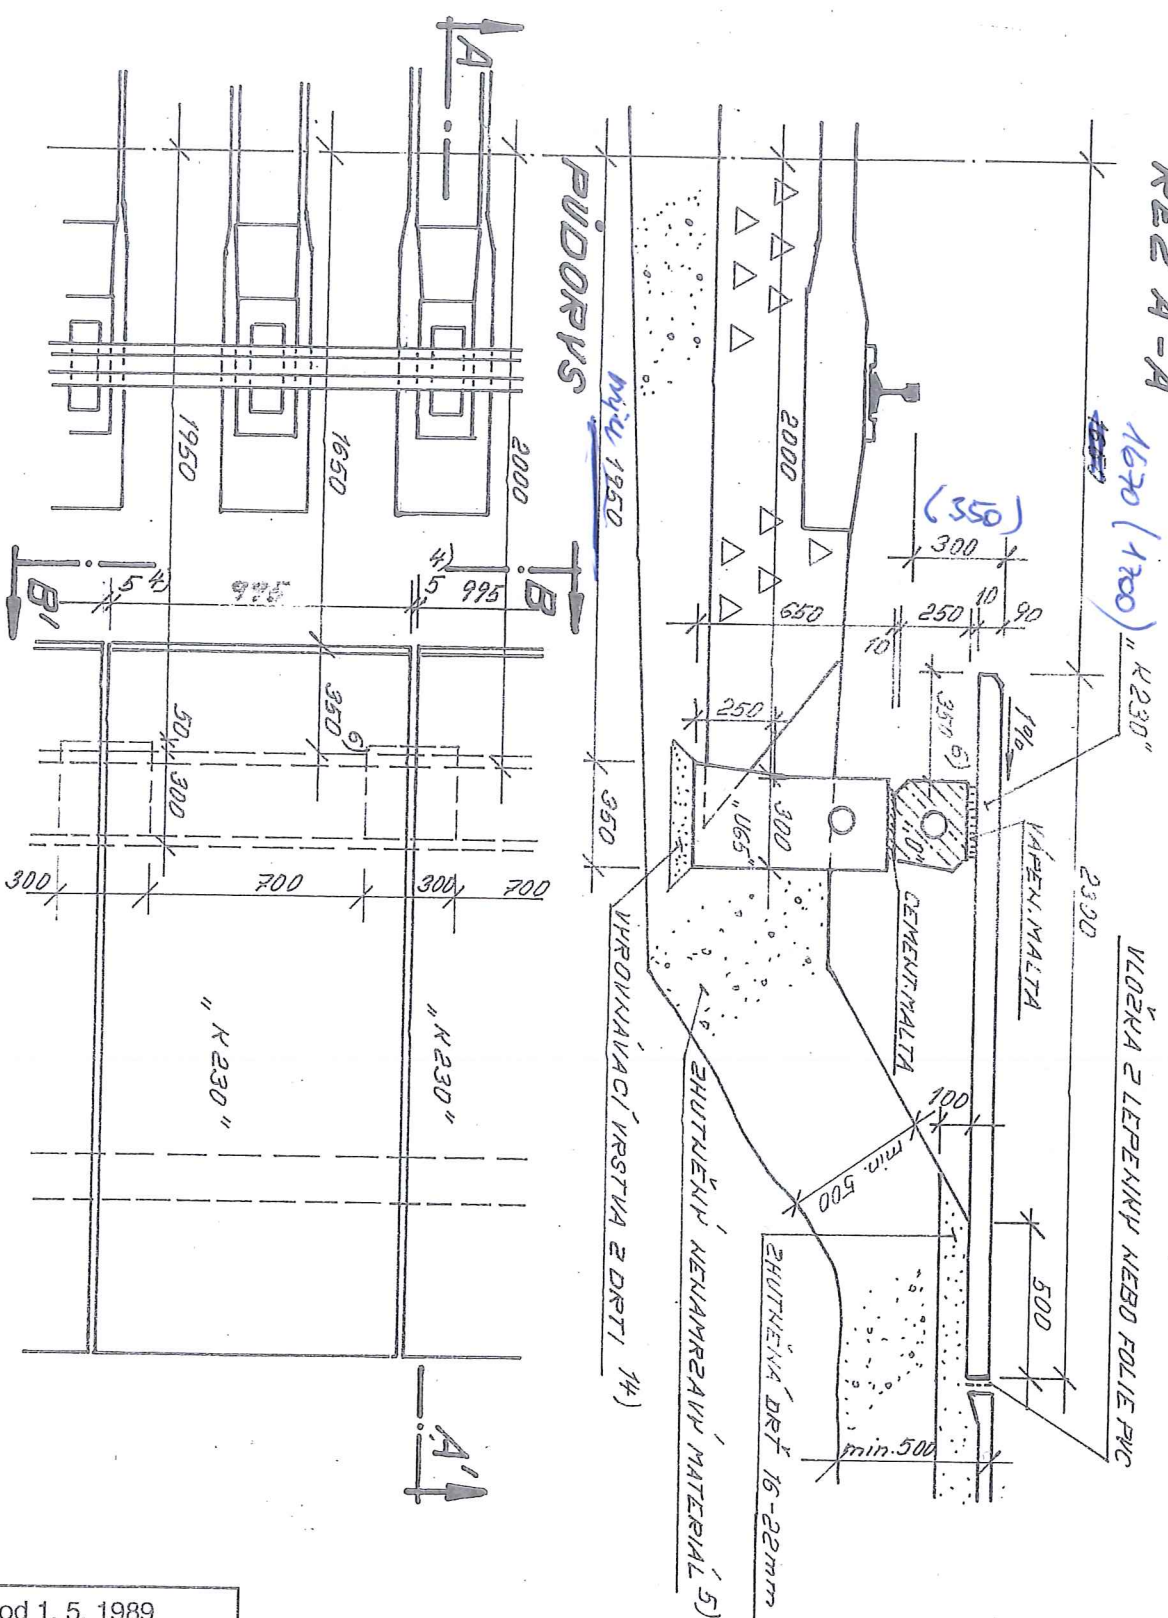

OBR. 1 MINIMOVNÉ NÁSTUPISŤE