


vnější pohled

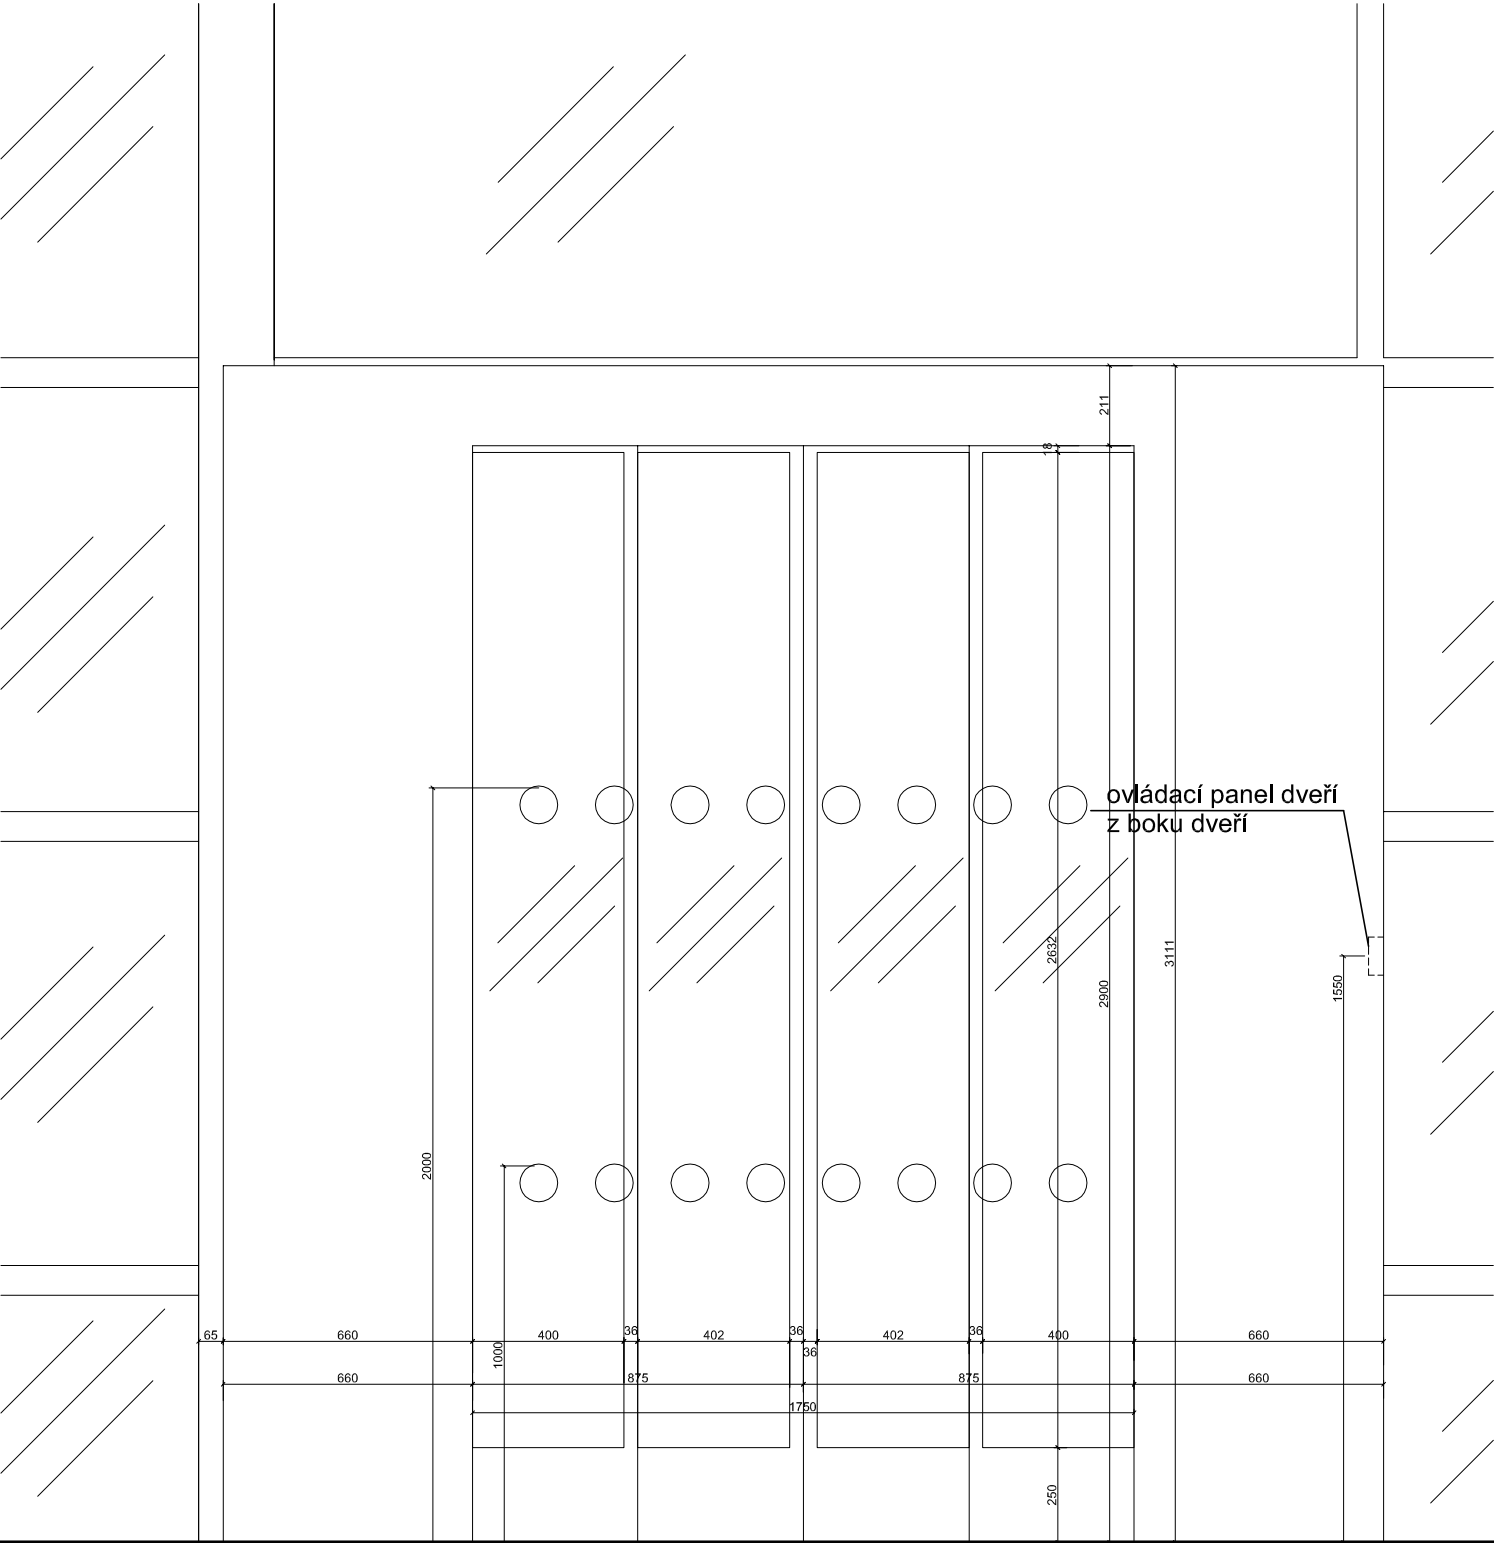

vnitřní pohled

NÁZEV ČÁSTI: SO 2210 KARLOVY VARY VÝPRAVNÍ BUDOVA HORNÍ NÁDRAŽÍ E.1 NOVOSTABA NÁDRAŽNÍ BUDOVY		ČÍSLO PARÉ:
NÁZEV VÝKRESU: Automatické dveře - hlavní vstup		DATUM: 09/2014
REVIZE: revize 9	MĚŘÍTKO: 1 : 10	ČÍSLO VÝKRESU: E.1.1.5.17.9b