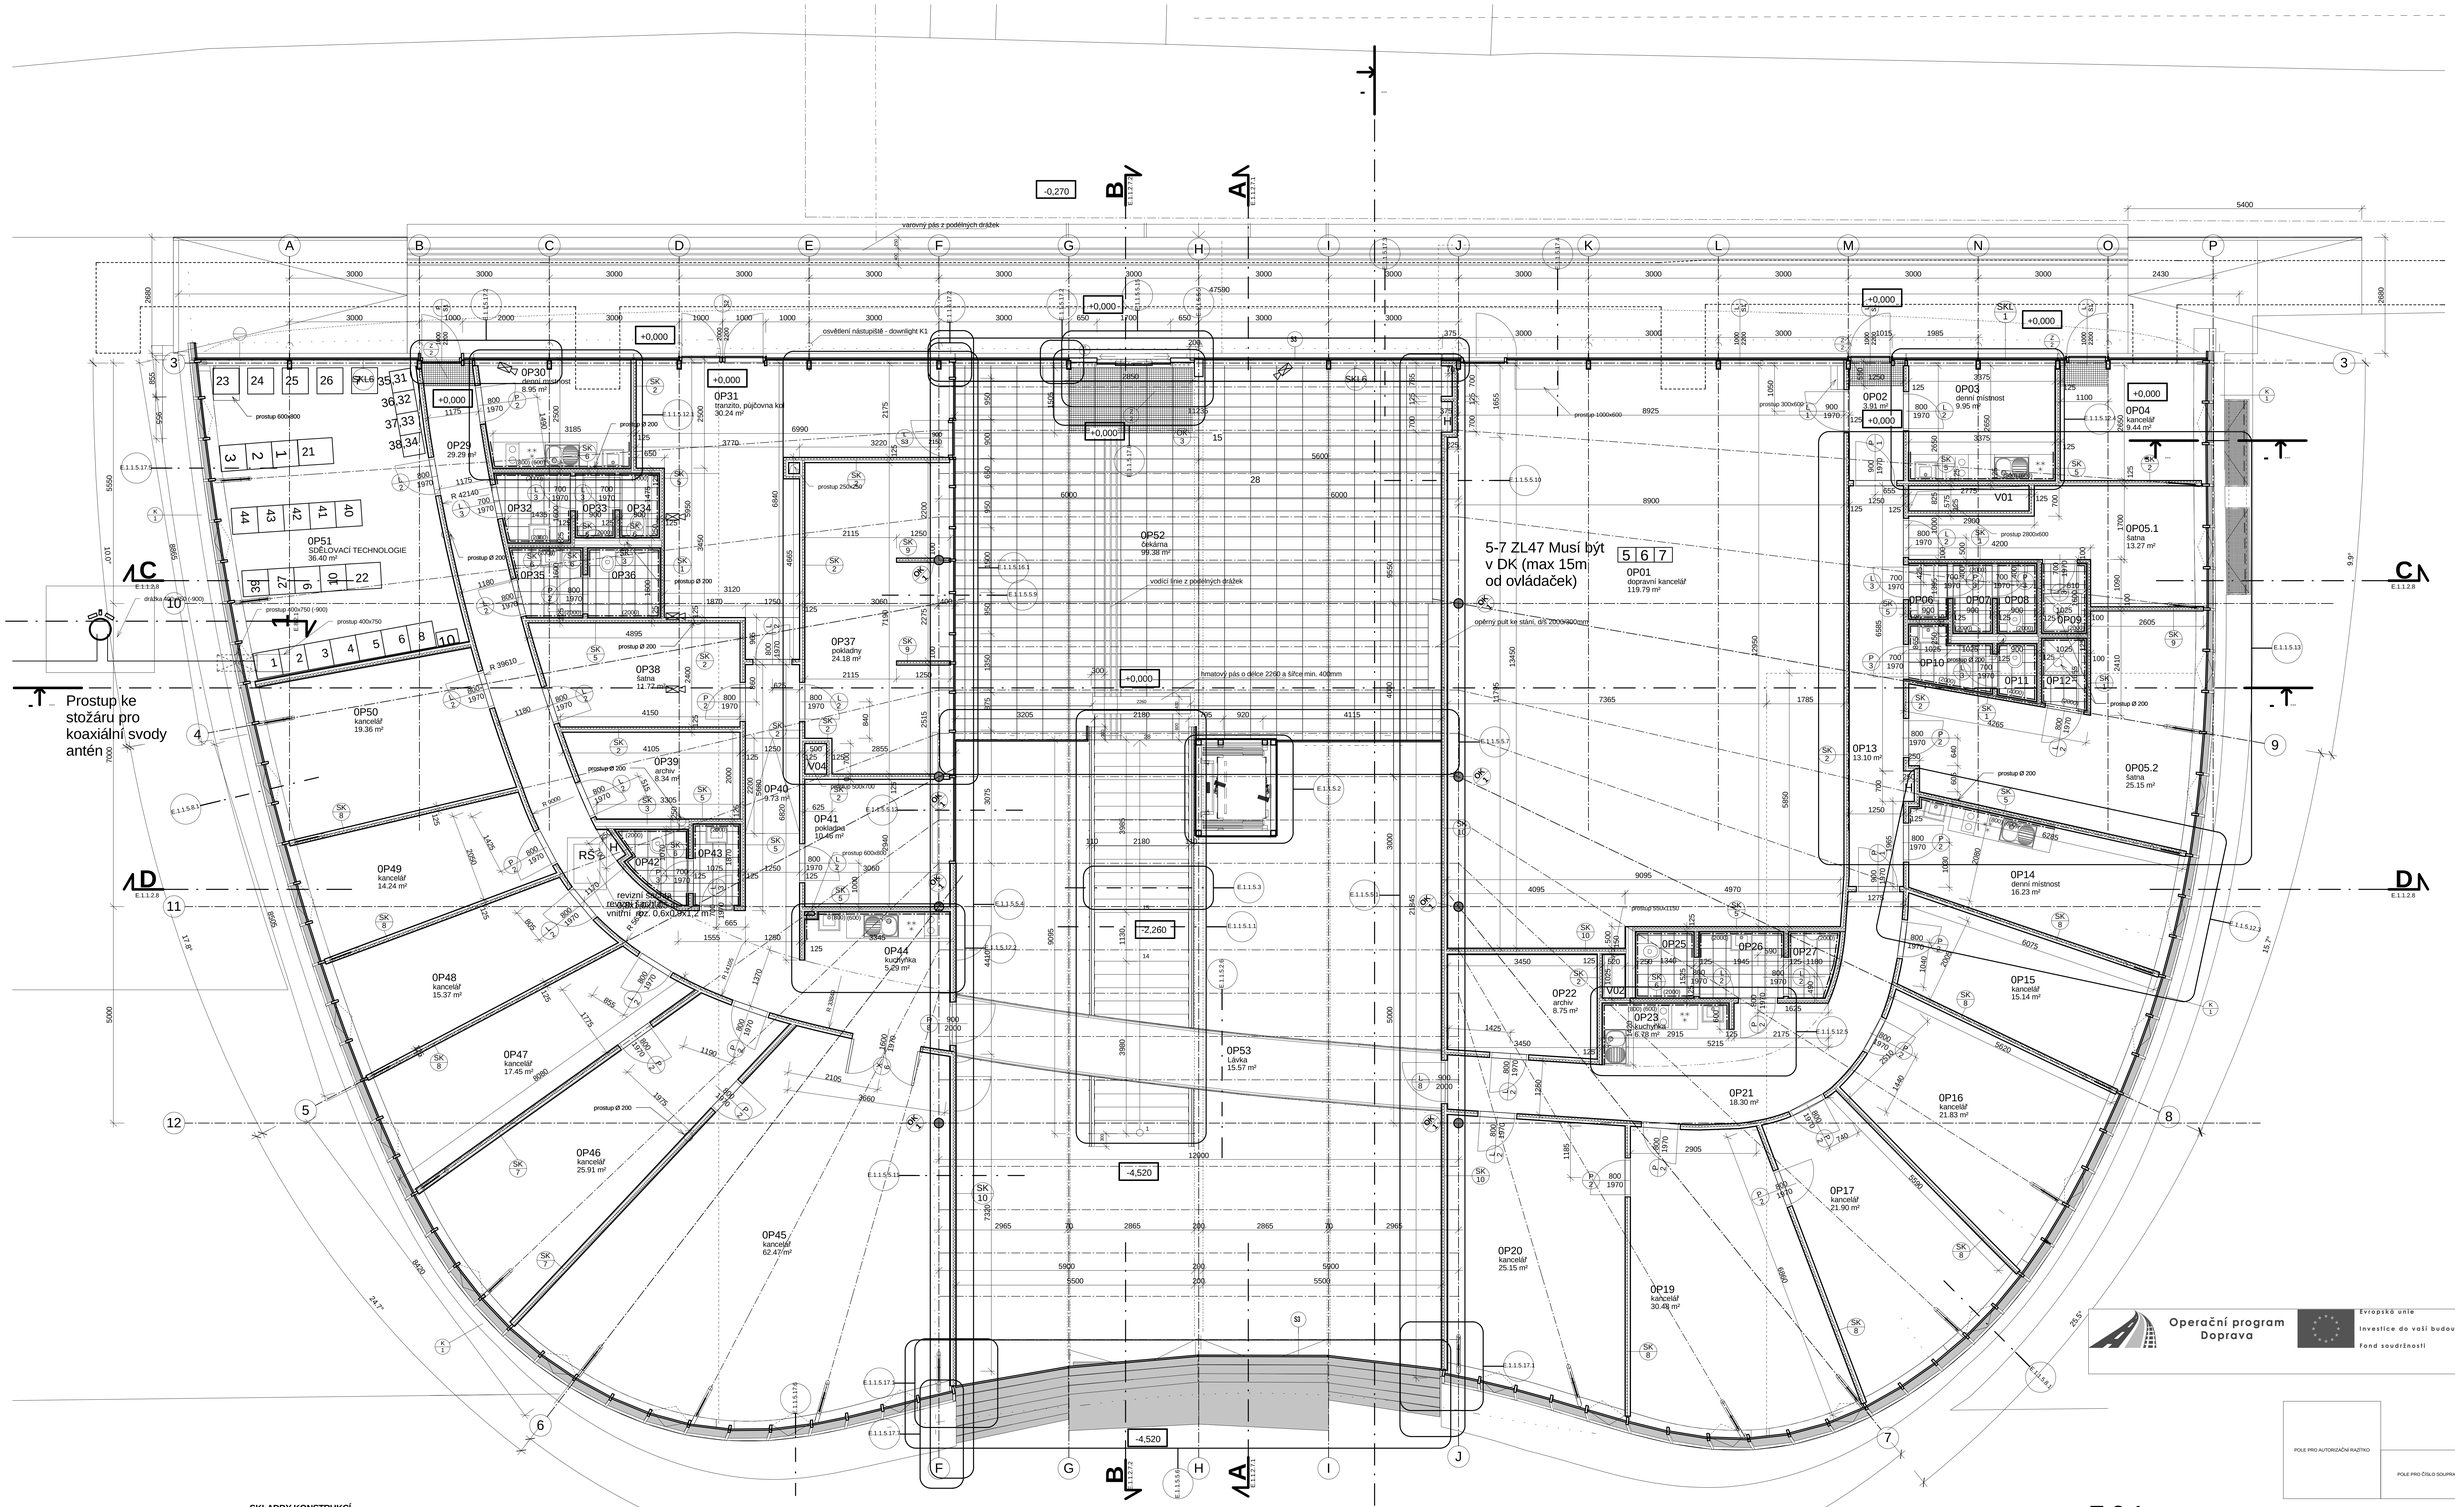

SKLADBY KONSTRUKCÍ

S1 - Hliníková krytina

- 1mm Hliníkový plech na distanční trubkové konstrukci BEMO
- 200mm Tepelná izolace isover Unirol Profi L
- Pojistná hydroizolace - asfaltový bitumenový pás
- Trapézový plech TP M85/280, 1,0mm
- Nosná OK

S2 - zasklení atria

- 8+11mm Strukturální sklo ChromUlt
  Venkovní: Float kalený 8mm
  Vnitřní: Stratobel s pokovem Cx 55.2

S3 - zasklení stěny nástupiště

- 8+11mm Strukturální sklo ChromUlt
  Venkovní: Float 8mm
  Vnitřní: Stratobel s pokovem Cx 55.2

S4 - ŽB suterénní stěna do nástupiště

- Pažení hezivo 24mm
- Ochranná geotextilie 600g/m2
- Hydroizolace Voltex s HDPE folií
- ŽB monolitická konstrukce 350mm
- Omítka 15mm

S5 - zazdívka otvoru pro budoucí podchod

- Pažení hezivo 24mm
- Ochranná geotextilie 600g/m2
- Hydroizolace Voltex s HDPE folií
- CP s vyztužením 300mm
- Omítka 15mm

S6 - ŽB suterénní stěna

- Perimetr 60mm
- Hydroizolace Voltex s HDPE folií
- ŽB monolitická konstrukce 350mm
- Omítka 15mm

S7 - ŽB obvodový pas

- Perimetr 100mm
- Hydroizolace Voltex s HDPE folií
- ŽB monolitická konstrukce 350mm
- Hydroizolace Voltex s HDPE folií
- Perimetr 60mm

S8 - Stěna šachty

- Perimetr 60mm
- Hydroizolace Voltex s HDPE folií
- ŽB monolitická konstrukce 300mm

S9 - Deska 1PP

- ŽB monolitická konstrukce 350mm
- Krycí betonová vrstva 50mm
- Hydroizolace Voltex s HDPE folií
- Podkladní beton 80mm
- Ochranná geotextilie 600g/m2
- Drcené kamenivo frakce 16-32 150mm

S10 - Deska 1NP

- ŽB monolitická konstrukce 300mm
- Krycí betonová vrstva 50mm
- Hydroizolace Voltex s HDPE folií
- Podkladní beton 80mm
- Ochranná geotextilie 600g/m2
- Drcené kamenivo frakce 16-32 150mm

LEGENDA MATERIÁLŮ

- Zemnina původní
- Štěrk
- Železobeton
- Kačírek
- Nenasákavá tuhá tep. izolace
- Tepelná izolace min. vláknа
- Hydroizolace

LEGENDA STĚN

- SKL 1 - Lehký obvodový plášť, tepelně izolační
- SKL 2 - Lehký obvodový plášť
- SKL 3 - Lehký obvodový plášť, požárně odolný
- SK 1 - SDK 100mm 3.40.04 SK14 impregnované z jedné strany
- SK 2 - SDK 125mm 3.40.03 SK12
- SK 3 - SDK 250mm 3.41.04 IK24 instalační
- SK 4 - SDK 200mm 3.80.51 SK12
- SK 5 - SDK 125mm 3.40.04 SK14 impregnované z jedné strany
- SK 6 - SDK 125mm 3.40.04 SK14 impregnované
- SK 7 - SDK 150mm 3.40.06 SK12
- SK 8 - SDK 125mm 3.40.03 SK12 s horním nosníkem
- SK 9 - SDK 100mm 3.40.04 SK14
- SK 10 - sádrovláknitá SDK 150mm 3.38.02 SK14 (CW100)
- Železobetonová obvodová stěna s hydroizolací bentonit, rohožší doplněná fólií HDPE, hydroizolace chráněna xps Perimeter tl.60mm
- Lehčený porobeton 175 mm

LEGENDA PODLAH

- P1 - koberec lepidlo 50mm; lby potěr 50mm; PE folie; EPS stabil 100 90mm
- P2 - linoleum lepidlo; lby potěr 50mm; PE folie; EPS stabil 100 90mm
- P3 - dlažba lepidlo; lby potěr 50mm; PE folie; EPS stabil 100 90mm
- P4 - dlažba protiskluzná lepidlo; lby potěr 50mm; PE folie; EPS stabil 100 90mm
- P5 - dlažba kamenná lepidlo; lby potěr 50mm; PE folie; EPS stabil 200 90mm
- P6 - dlažba zátěžová lepidlo; lby potěr 50mm; PE folie; EPS stabil 200 90mm
- P7 - linoleum antistatické lepidlo; lby potěr 50mm; PE folie; EPS stabil 200 90mm
- P8 - koberové čtverce nosný panel 40; rektifikační stojky 110

LEGENDA STROPŮ

- ST1 - sádrokartonový podhled
- ST2 - podhled z impregnovaného sádrokartonu
- ST3 - omítka
- ST4 - dvojitý podhled

LEGENDA POVRCHŮ STĚN

- S1 - omítka
- S2 - keramický obklad

Tabulka místností 1NP

Číslo	Název	Plocha	Druh podlahy	Povrchy stěn	Povrch stropu	Poznámka
1NP_DSP						
0P01	dopravní kancelář	119.8	P8	S1	ST4	szdc
0P02	Zádveří	3.9	P2	S1	bez podhledu	cd
0P03	denní místnost	9.9	P1	S1	ST1	cd
0P04	kancelář	9.4	P1	S1	ST1	szdc
0P05.1	šatna	13.3	P2	S1	ST1	szdc
0P05.2	šatna	25.1	P2	S1	ST1	szdc
0P06	wc muži-předsíňka	1.4	P3	S2	ST2	szdc
0P07	wc muži	1.8	P3	S2	ST2	szdc
0P08	wc muži	1.8	P3	S2	ST2	szdc
0P09	sprcha	1.9	P4	S2	ST2	szdc
0P10	wc ženy-předsíňka	2.8	P3	S2	ST2	szdc
0P11	wc ženy	1.5	P3	S2	ST2	szdc
0P12	sprcha	1.9	P4	S2	ST2	szdc
0P13	chodba	13.1	P2	S1	bez podhledu	cd
0P14	denní místnost	16.2	P2	S1	bez podhledu	szdc
0P15	kancelář	15.1	P1	S1	bez podhledu	cd
0P16	kancelář	21.8	P1	S1	bez podhledu	cd
0P17	kancelář	21.9	P1	S1	bez podhledu	cd
0P19	kancelář	30.5	P1	S1	bez podhledu	cd
0P20	kancelář	25.2	P1	S1	bez podhledu	cd
0P21	chodba	18.3	P2	S1	bez podhledu	cd
0P22	archiv	8.8	P7	S1	ST1	cd
0P23	kuchyňka	6.8	P1	S1	bez podhledu	cd
0P25	wc zaměstnanci	2.5	P3	S2	ST2	cd
0P26	wc zaměstnanci	3.4	P3	S2	ST2	cd
0P27	wc zaměstnanci	1.9	P3	S2	ST2	cd
0P29	chodba	29.3	P2	S1	bez podhledu	cd

Tabulka místností 1NP

Číslo	Název	Plocha	Druh podlahy	Povrchy stěn	Povrch stropu	Poznámka
0P30	denní místnost	8.9	P2	S1	ST1	cd
0P31	trans.to, půjčovna kol	30.2	P2	S1	ST1	cd
0P32	wc muži-předsíňka	3.0	P3	S2	ST2	cd
0P33	wc muži	1.7	P3	S2	ST2	cd
0P34	wc muži	1.7	P3	S2	ST2	cd
0P35	wc ženy-předsíňka	2.8	P3	S2	ST2	cd
0P36	wc ženy	3.2	P3	S2	ST2	cd
0P37	pokladny	24.2	P2	S1	ST1	cd
0P38	šatna	11.8	P2	S1	ST1	cd
0P39	archiv	8.3	P2	S1	ST1	cd
0P40	chodba	9.7	P2	S1	ST1	cd
0P41	pokladna	10.5	P1	S1	ST1	cd
0P42	wc	2.4	P3	S2	ST2	cd
0P43	wc předsíňka	2.4	P3	S2	ST2	cd
0P44	kuchyňka	5.3	P2	S2	ST1	cd
0P45	kancelář	62.5	P1	S1	bez podhledu	cd
0P46	kancelář	25.9	P1	S1	bez podhledu	cd
0P47	kancelář	17.4	P1	S1	bez podhledu	cd
0P48	kancelář	15.4	P1	S1	bez podhledu	cd
0P49	kancelář	14.2	P1	S1	bez podhledu	cd
0P50	kancelář	19.4	P1	S1	bez podhledu	cd
0P51	SDĚLOVACÍ TECHNOLOGIE	36.4	P7	S1	ST4	cd
0P52	čekárna	99.4	P5	S1	bez podhledu	cd
0P53	Lávka	15.6	P5	S1		
V01	šachta	2.0				cd
V02	šachta	0.8				cd
V04	šachta	0.5				cd
1NP_DSP	54	845.1				
Grand total		845.1				

Operační program Doprava

Evropská unie
Investice do vaší budoucnosti
Fond soudržnosti

POLE PRO AUTORIZAČNÍ RAZÍTKO

POLE PRO ČÍSLO SOUPRAVY

E.2.1

VÝŠKOVÝ SYSTÉM Bpv SOUŘADNICOVÝ SYSTÉM S-JTSK ±0,000 = xxx,xx m n. m.

Číslo změny:	Obsah změny:	Datum změny:
01	revize 9	09/2014

Objednatel: Správa železniční dopravní cesty, státní organizace, Dlážděná 1003/7, 110 00 Praha 1

Generální projektant: SUDOP PRAHA a.s., Olšanská 1a, 130 80 Praha 3, tel.: +420 267 094 111, fax: +420 224 230 316, e-mail: praha@sudop.cz

Hlavní inženýr projektu: ING. VÁCLAV MARVAN

Garant profese:

Architekt stavby: PETR FRANTA ARCHITEKTI & ASOC., spol. s r.o., Londýnská 28, 120 00 Praha 2, tel: 222 517 888

Zpracovatel části: PETR FRANTA ARCHITEKTI & ASOC.,S.r.o., Londýnská 28, 120 00 Praha 2, T:+420 222 517 888

Název akce:

Modernizace ŽST Karlovy Vary - výpravní budova

SO 2210 KARLOVY VARY VÝPRAVNÍ BUDOVA HORNÍ NÁDRAŽÍ

SO 2210.01 - NOVOSTAVBA NÁDRAŽNÍ BUDOVY

Název přílohy: **PŮDORYS 1NP**

Číslo smlouvy: 14-217.240

Projektový stupeň: PROJEKT

Datum: 09 / 2014

Číslo části: **E.1**

Měřítko: **1 : 50**

Počet formátů:

Číslo přílohy: E.1.1.2.5

DOKUMENT LZE UŽÍVAT POUZE VE SMYSLU PŘÍSLUŠNÉ SMLOUVY O DílO. ŽÁDNÁ JEHO ČÁST NEMŮŽE BÝT DLE ZÁKONA 121/2000 Sb. KOPÍROVÁNA NEBO JINÝM ZPŮSOBEM REPRODUKOVÁNA BEZ SOUHLASU SUDOP PRAHA a.s.