
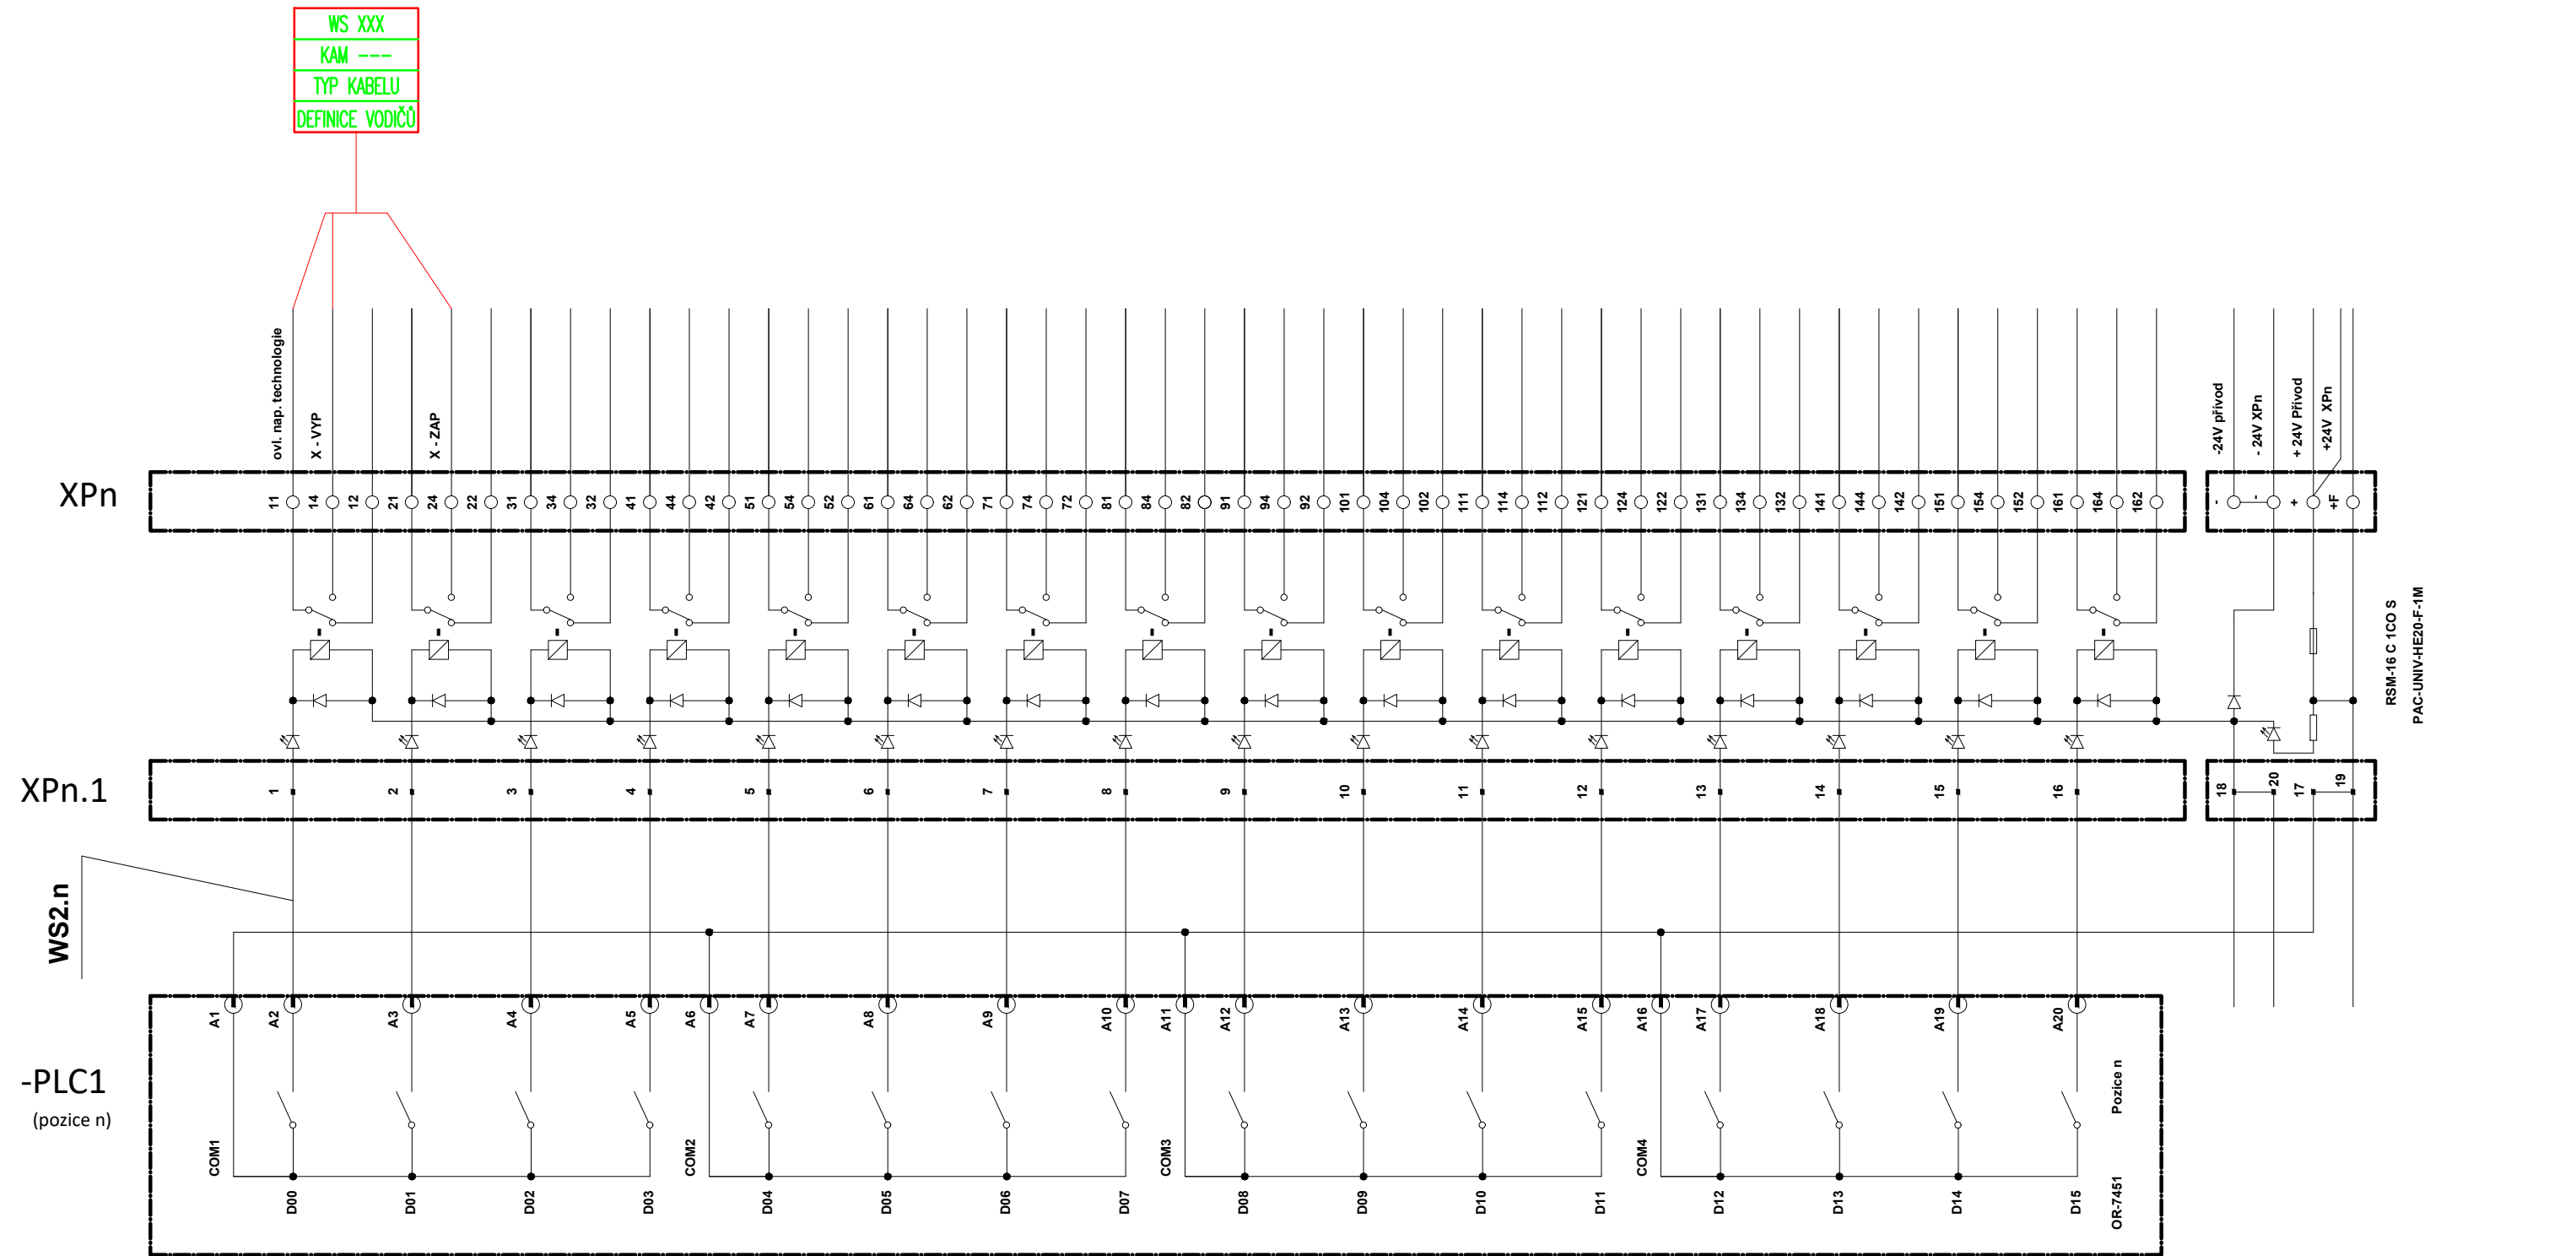
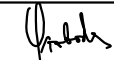


WS XXX
KAM ----
TYP KABELU
DEFINICE VODIČŮ

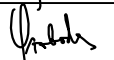

Poznámka: n - pořadové číslo

PS: Je možné použít i jiných kvalitativně a technicky obdobných zařízení či řešení.

ODPOVĚDNÝ PROJEKTANT SO, PS:	Ing. Svoboda Jiří		Projektování elektrických zařízení Ing. JIŘÍ SVOBODA Příčná 422, 784 01 Červenka R.Č. ČKAIT: 11367 IČ: 01394223	
NAVRHL, VYPRACOVAL:	Ing. Svoboda Jiří			
INVESTOR:	SŽDC, s.o., Oblastní ředitelství Hradec Králové			
KRAJ, OÚ:	Pardubický, ÚSTÍ NAD ORLICÍ			
NÁZEV AKCE: Oprava trakčních usměrňovačů U1 + U2 + SKŘ na TNS Rudoltice ČÁST: PS 580 131 TNS Rudoltice, DŘT a SKŘ Rozváděč TM-1P.PS - přechodový modul povely			ÚČEL: PD	MĚŘÍTKO:
			DATUM: 11/2017	FORMÁT: 2xA4
			Č. VÝKRESU: 580 131-11	POČET DÍLŮ:
			ČÁST: --	PŘÍLOHA Č.: 11