


01 VZ PV EZ

5C 1C 3C 3V  
IST PK HIS

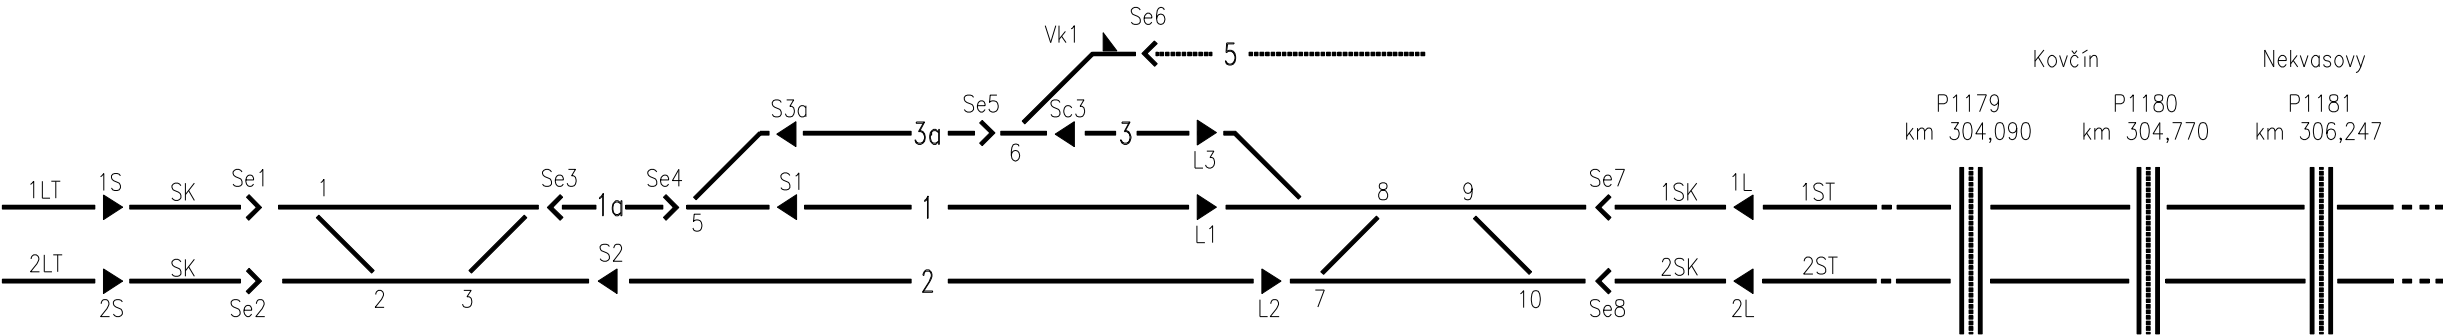

HORAŽDOVICE PŘED.

NEPOMUK

PAČEJOV



ODPOVĚDNÝ PROJEKTANT	ING. JAN ŘÍČAŘ	<b>tms projekt s.r.o.</b> DUBIČNÉ 106, 373,71 RUDOLFOV IČO : 48200891, DIČ : CZ48200891 <b>PROJEKČNÍ PRACOVISŤE PLZEŇ</b> WENZIGOVA 8, 301 48 PLZEŇ tel.: 378 229 850-55, fax 378 229 870	
NAVRHL, VYPRACOVAL	ING. ZDENĚK PELECH		
KRESLIL	ING. ZDENĚK PELECH		
KONTOLOVAL	ING. JAN ŘÍČAŘ		
OBJEDNATEL	Správa železniční dopravní cesty, s.o., Stavební správa západ		
PERONIZACE V ŽST. PAČEJOV A ZVÝŠENÍ RYCHLOSTI V KM 299,650 - 304,009  PS 05-01-01 ŽST Pačejov, staniční zabezpečovací zařízení  Pohled na monitor ovládacího pracoviště		DATUM	11/2014
		ÚČEL	Přípravná dokumentace
		POČET FORMÁTŮ	2x A4
		MĚŘÍTKO	-
		ČÁST DOKUMENTACE :	PŘÍLOHA ČÍSLO :
		D.1.1.1	0601