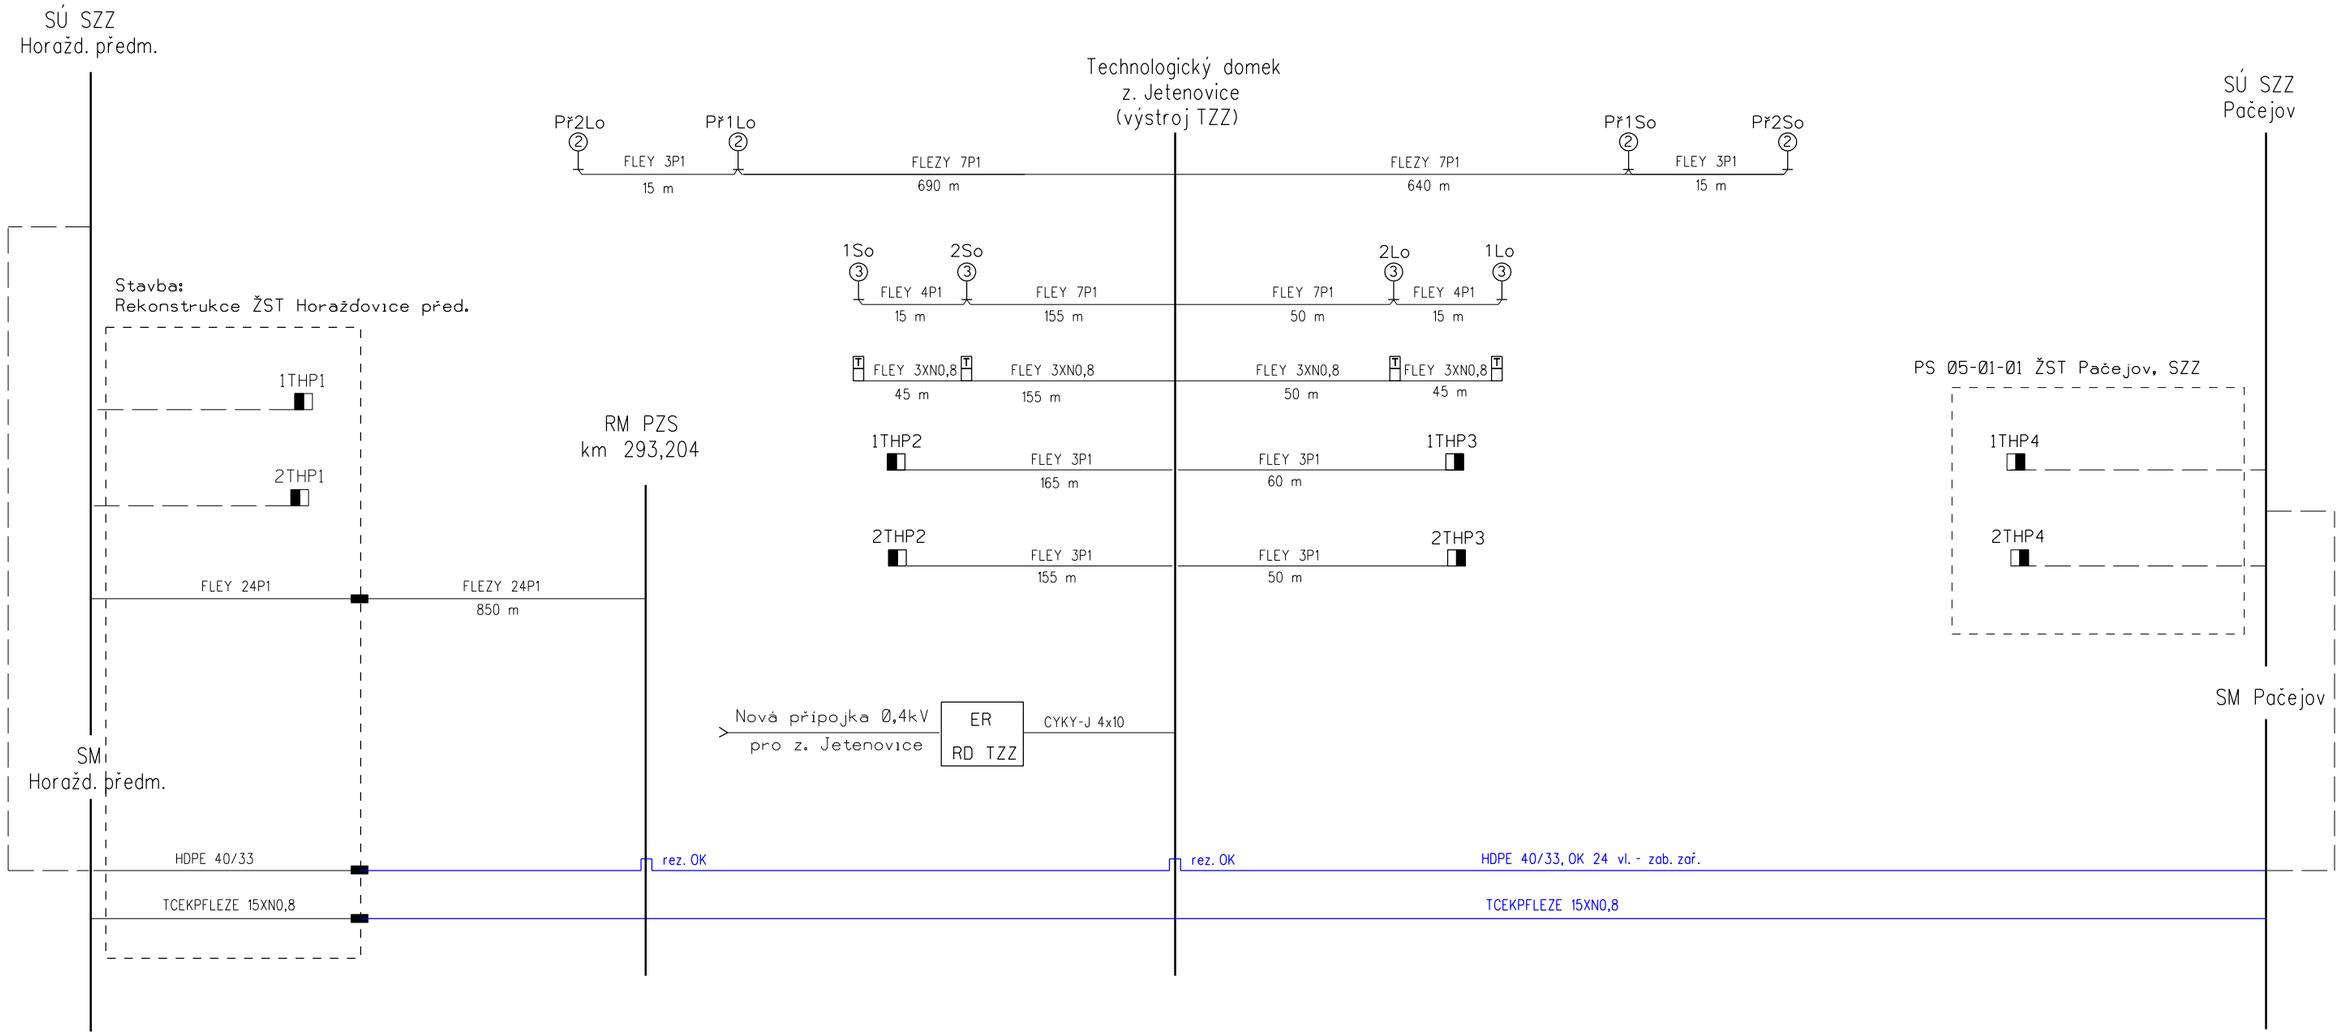

PS Ø5-Ø2-Ø7 Traťový kabel Horaždovice před.-Nepomuk

ODPOVĚDNÝ PROJEKTANT	ING. JAN ŘÍČAŘ	tms projekt s.r.o. DUBIČNÉ 106, 373 71 RUDOLFOV IČO : 48200891, DIČ : CZ48200891 PROJEKČNÍ PRACOVIŠTĚ PLZEŇ WENZIGOVA 8, 301 48 PLZEŇ tel.: 378 229 850-55, fax 378 229 870
NAVRHL, VYPRACOVAL	ING. ZDENĚK PELECH	
KRESLIL	ING. ZDENĚK PELECH	
KONTROLOVAL	ING. JAN ŘÍČAŘ	
OBJEDNATEL	Správa železniční dopravní cesty, s.o., Stavební správa západ	

PERONIZACE V ŽST. PAČEJOV A ZVÝŠENÍ RYCHLOSTI V KM 299,650 - 304,009 PS 05-01-03 HOPA, traťové zabezpečovací zařízení	DATUM	11/2014
	ÚČEL	Přípravná dokumentace
	POČET FORMÁTŮ	2x A4
	MĚŘÍTKO	-
	ČÁST DOKUMENTACE :	PŘÍLOHA ČÍSLO :
Kabelové schéma	D.1.2.1	0701